


OFNAR: RUNTAL DELTA t = 40°C

STADSETH.	NR	TENG. GERD	HITAPÖRF KCAL/H	ATH.
HJÖN	1	BC V2-63x160	1.371	C-D 12.390 + 8
HERB	2	BC VK-63x160	988	C-D 9.180 + 8
FJÖLSK	3	CD VK-65x100	SAMT.	E-D 1.260 + 8
do	4	CD VK2x35x150	1.379	E-D 12.050 + 8
STOFA	5	AD VK2-35x340	SAMT.	E-D 24.170 + 8
do	6	BC C14-2x220	3.656	E-D 15.070 + 8
ELDHÚS	7	BC VK2-56x160	1.830	E-D 17.090 + 8
ÞVOTTUR	8	AB VK2-70x100	1.015	A-B 13.010 + 8
HERB	9	AD VK-63x150	878	A-B 8.690
ANDD.	10	CD H-49x200	900	TENGING MÁ VERA EF 16-8 9.245
V.S.	11	CD H63x60	258	C-D 3.255
BAD	12	AB V2-70x100	780	A-B 9.130 + 8
HERB.	13	AD V2-63x160	1.231	A-B 12.390 + 8
			14.286	
BILA.			4.000	
		SAMT.	18.286	

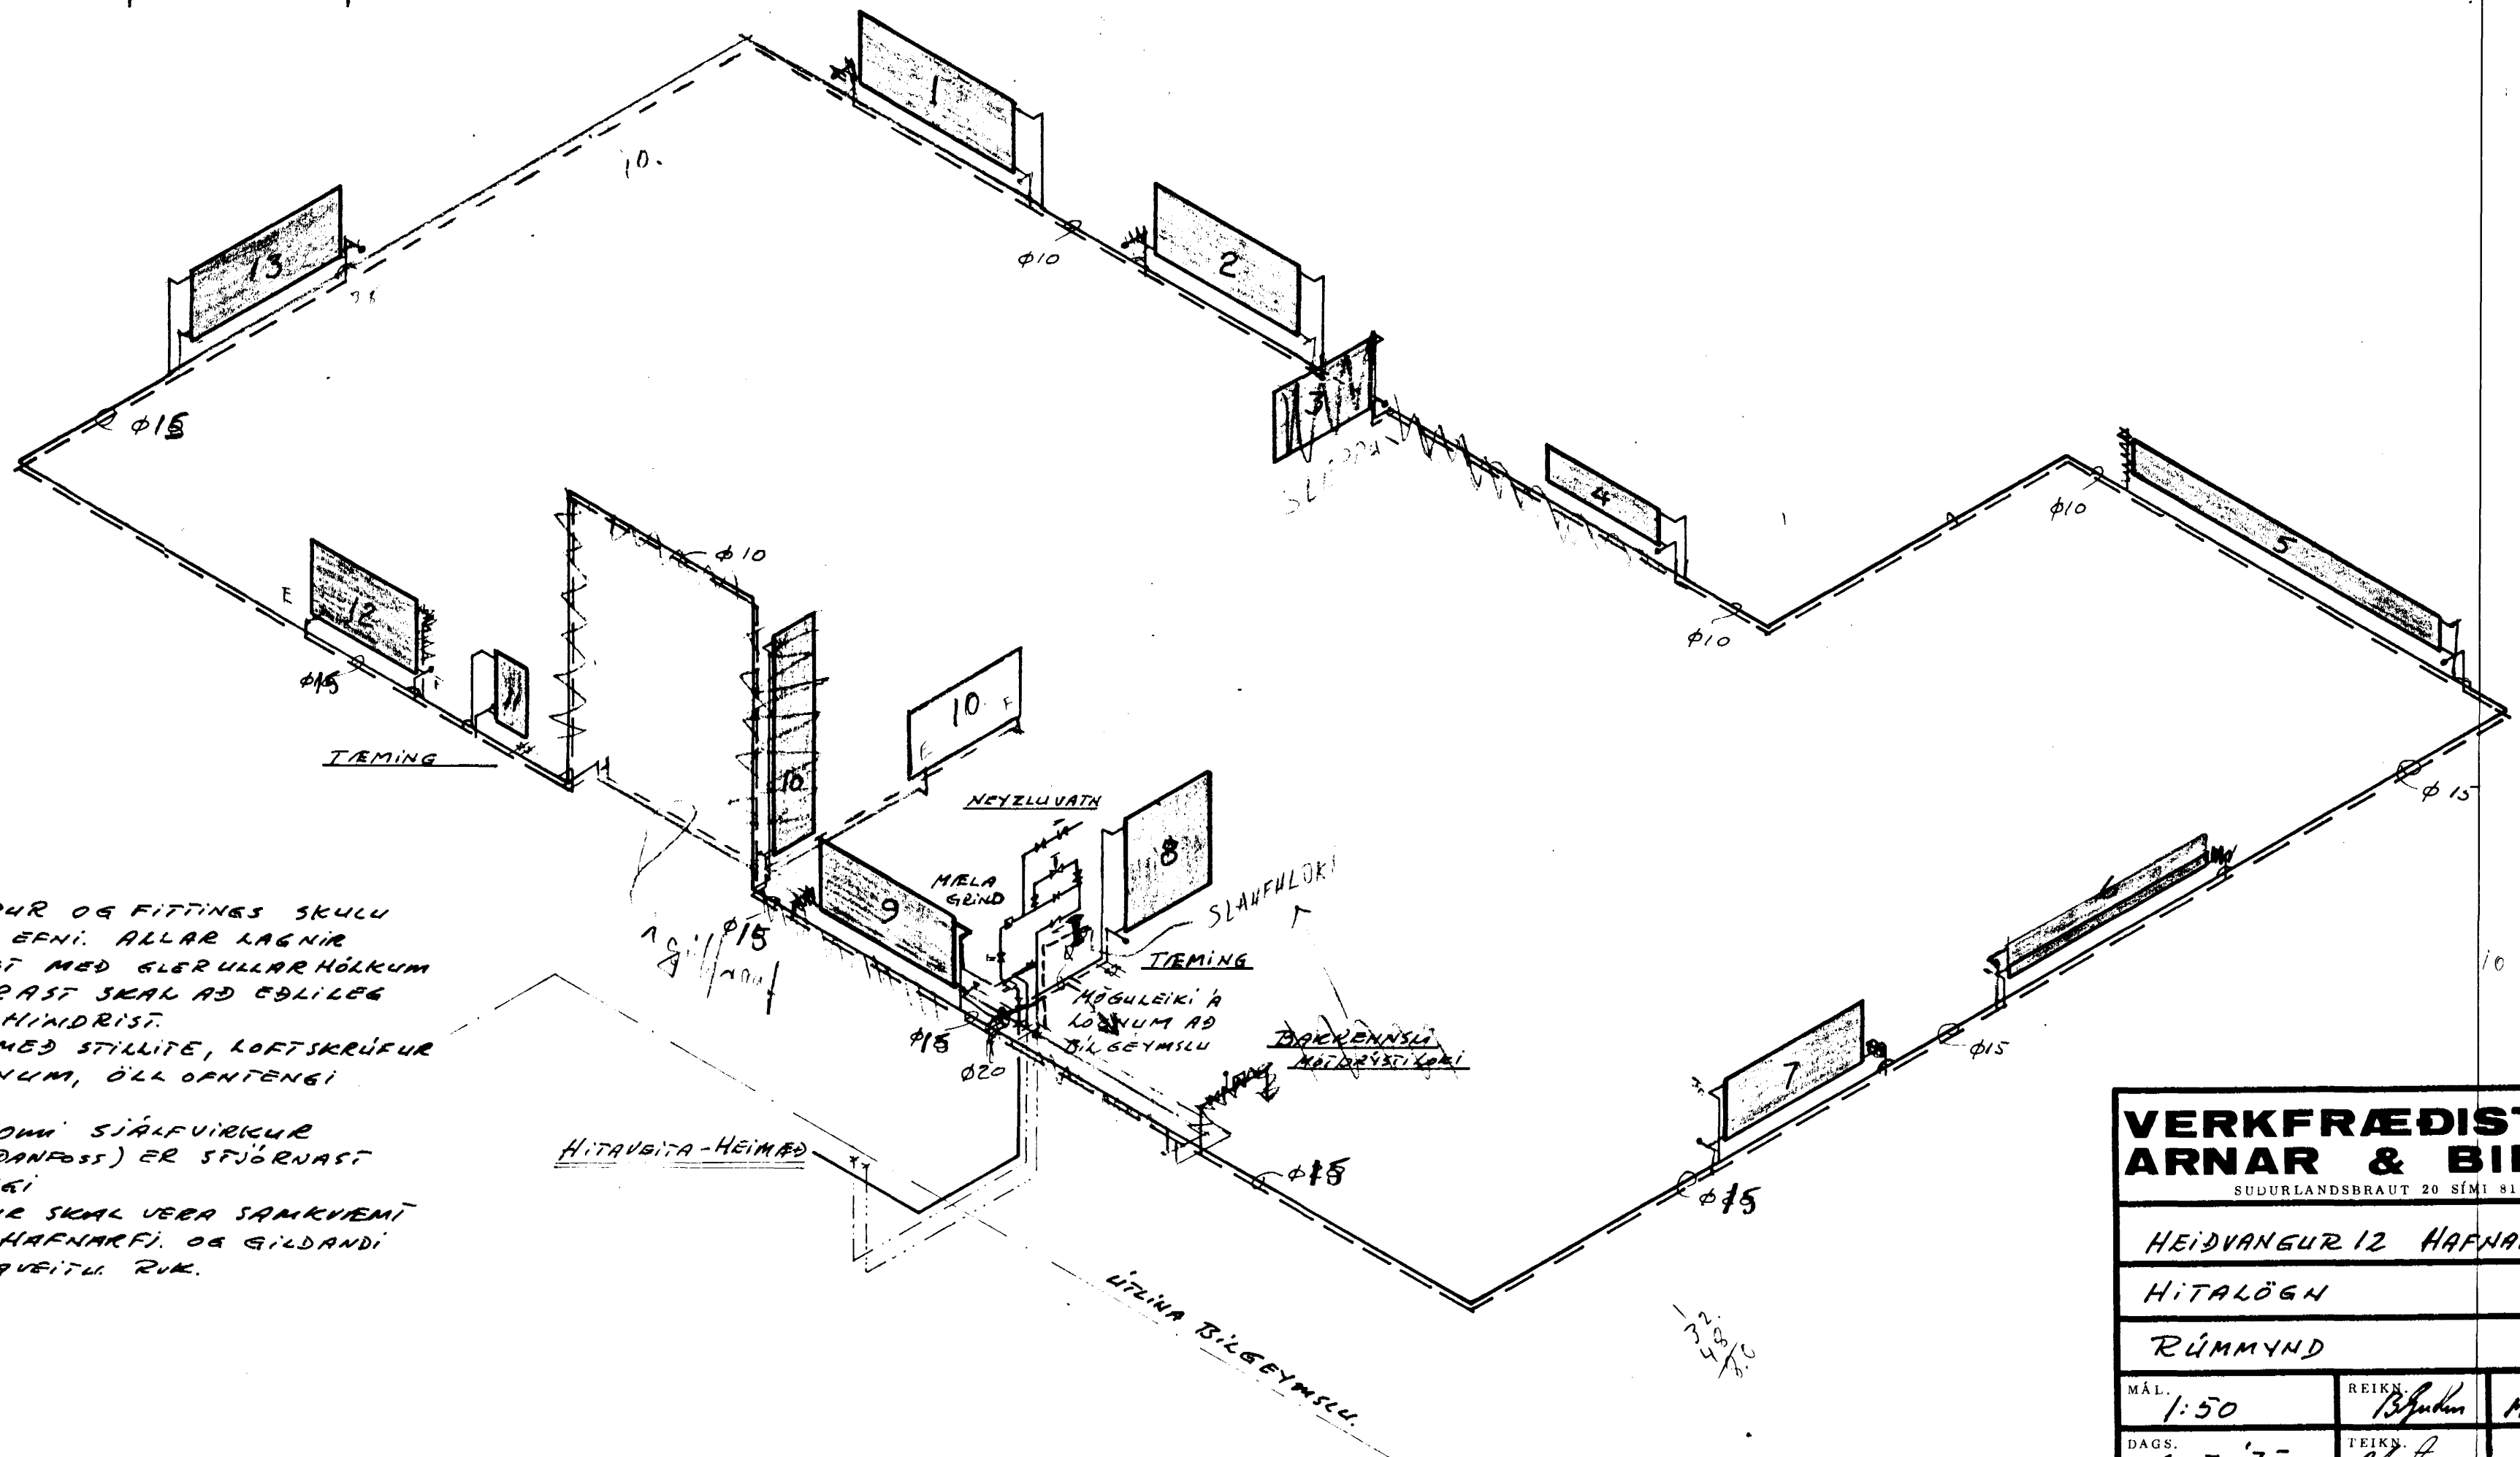

SKÝRINGAR

ALLAR LAGNIR, ÞÍPUR OG FITTINGAR SKULU VERA ÚR ÓGAMLI EFN. ALLAR LAGNIR SKULU EINANARAST MED GLERULLARHÖLKUM OG PLASÍÐUR. VARAST SKAL AD EBLILEG ÞENNSLA LARNA HINDRIST. OFNAR TENGIST MED STILLITE, LOFTSKRÚFUR SÉU Á ÖLLUM ÖFNUM, ÖLL ÖPNTENGI ERU φ 10 MM. Á ALLA ÖFNA KOMU SJÁLFRVIRKUR RETURLOKI (FD. DANFOSS) ER SFJÖRNAST AF VARNSHITASTEI. ANNAR FRÁGANGUR SKAL VERA SAMKVEMT ÞYGGINGAR SAMÞ. HARNARFI. OG GILDANDI REGLUGERÐ HITAVEITU RUK.

**VERKFRÆDISTOFA
ARNAR & BIRGIS**
SUDURLANDSBRAUT 20 SÍMI 81126

HEIDVANGUR 12 HAFNARF

HITALÖGN

RÚMMYND

MÁL.	1:50	REIKN.	Björn	MTFI
DAGS.	SEPT '75	TEIKN.	Björn	