




Samþykkt á fundi bygginga-  
nefndar þ. 19.6.1974  
BYGGINGAFULLTRÚINN  
Í HAFNARFIRÐI  
F.h. Einar Sigurdsson

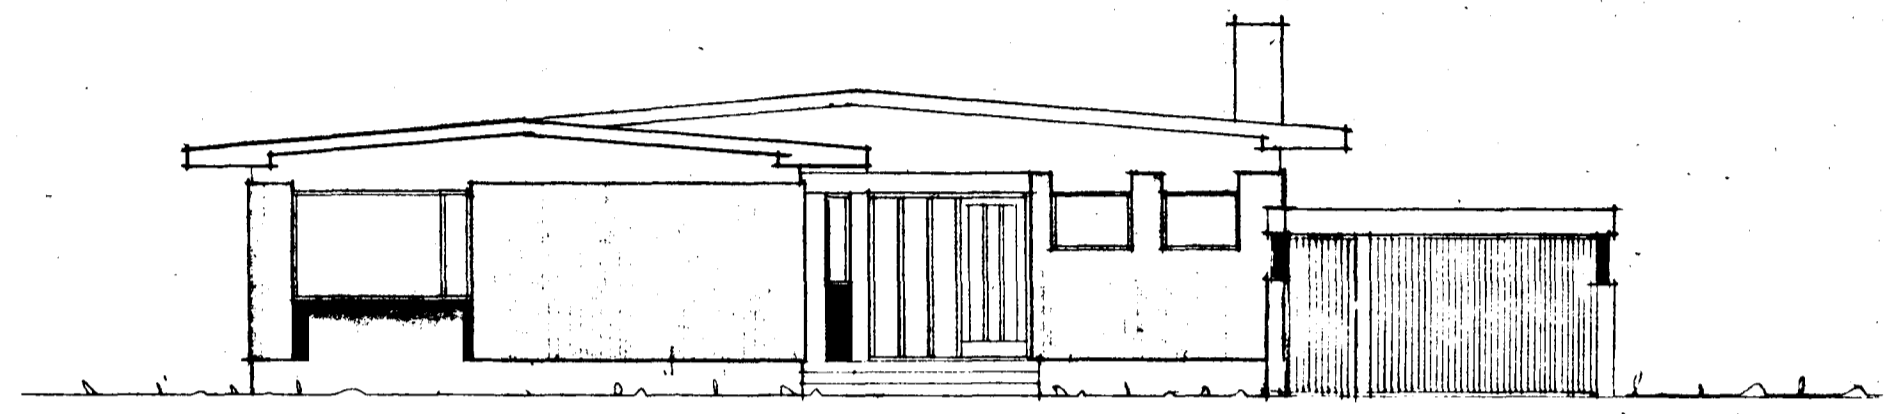


AUSTUR

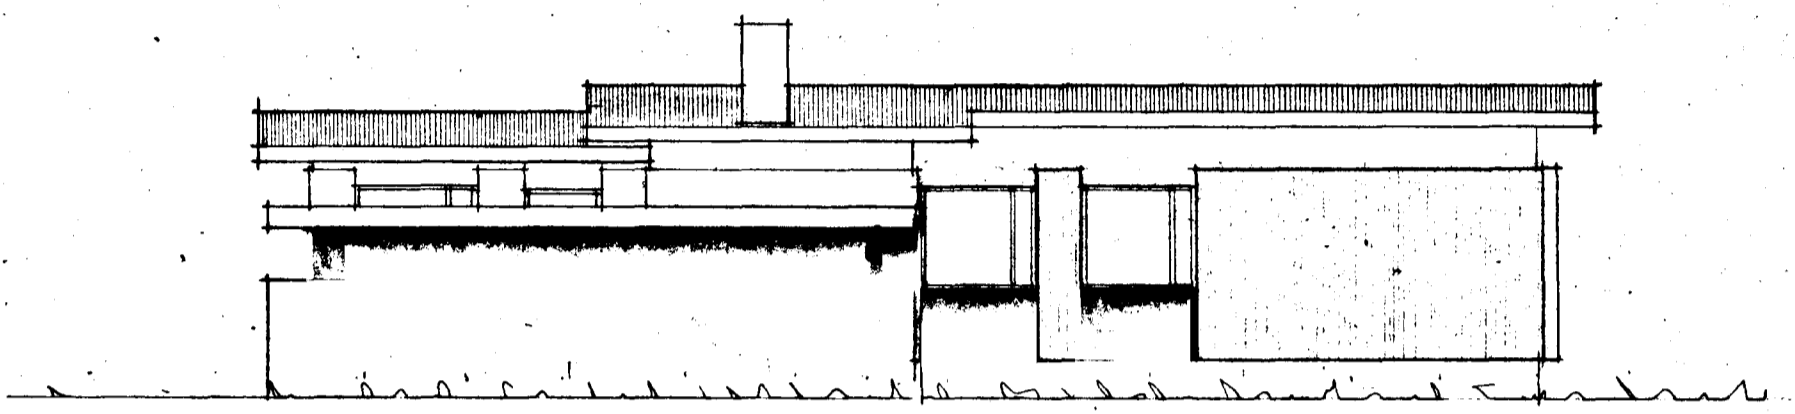

NORÐUR

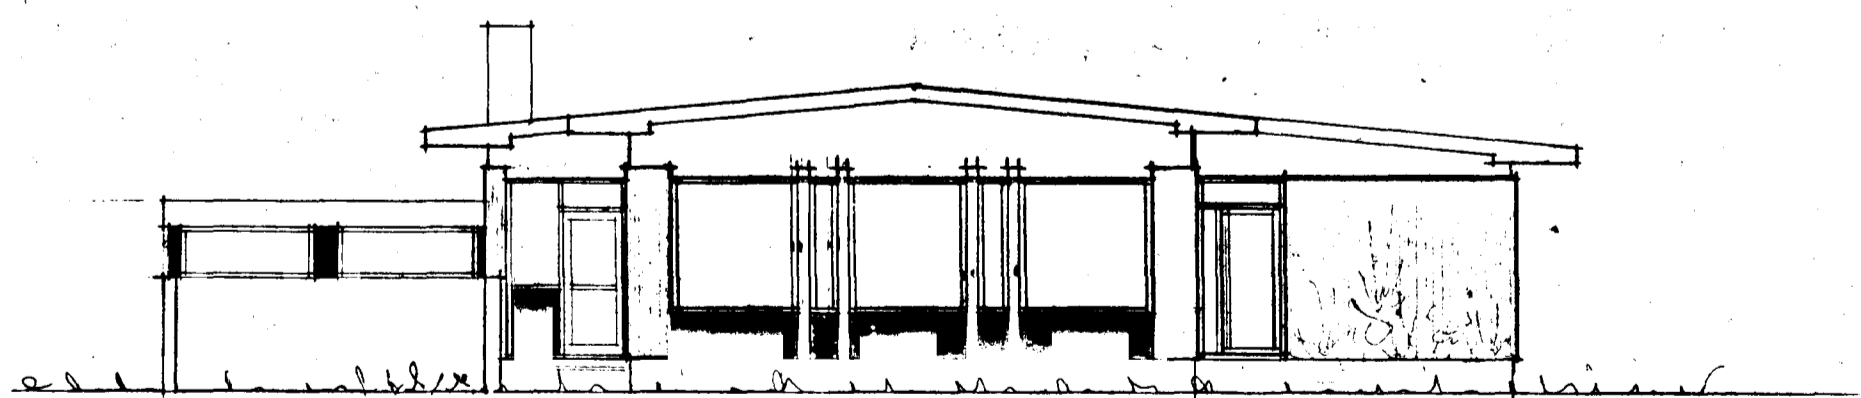

VESTUR

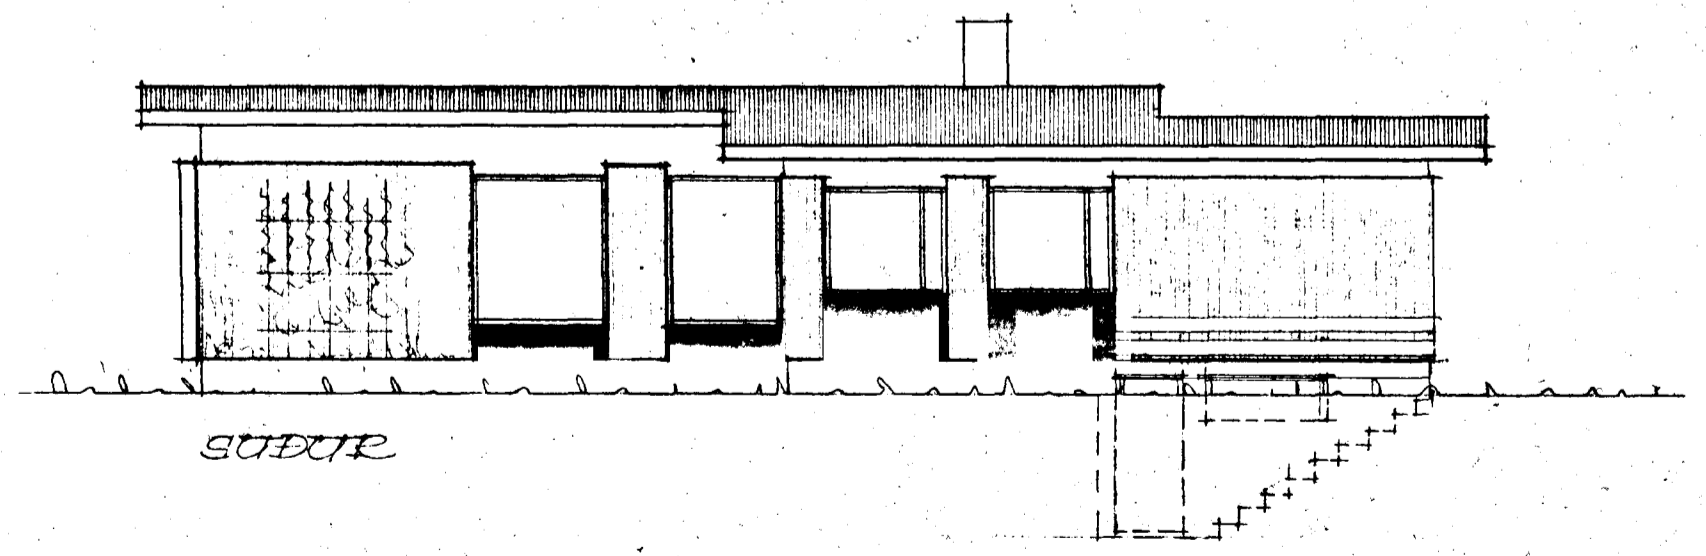

SUDUR

REKJAVÍK Í MAÍ 1974  
Einar Sigurdsson