

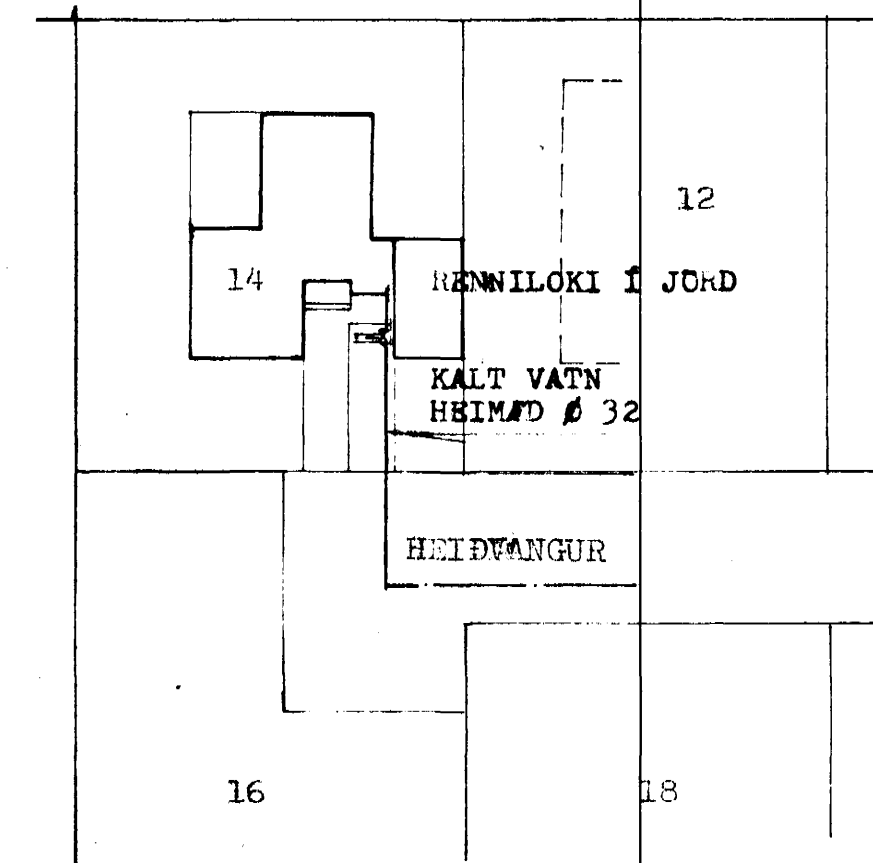


GARÐVATN TÆMING

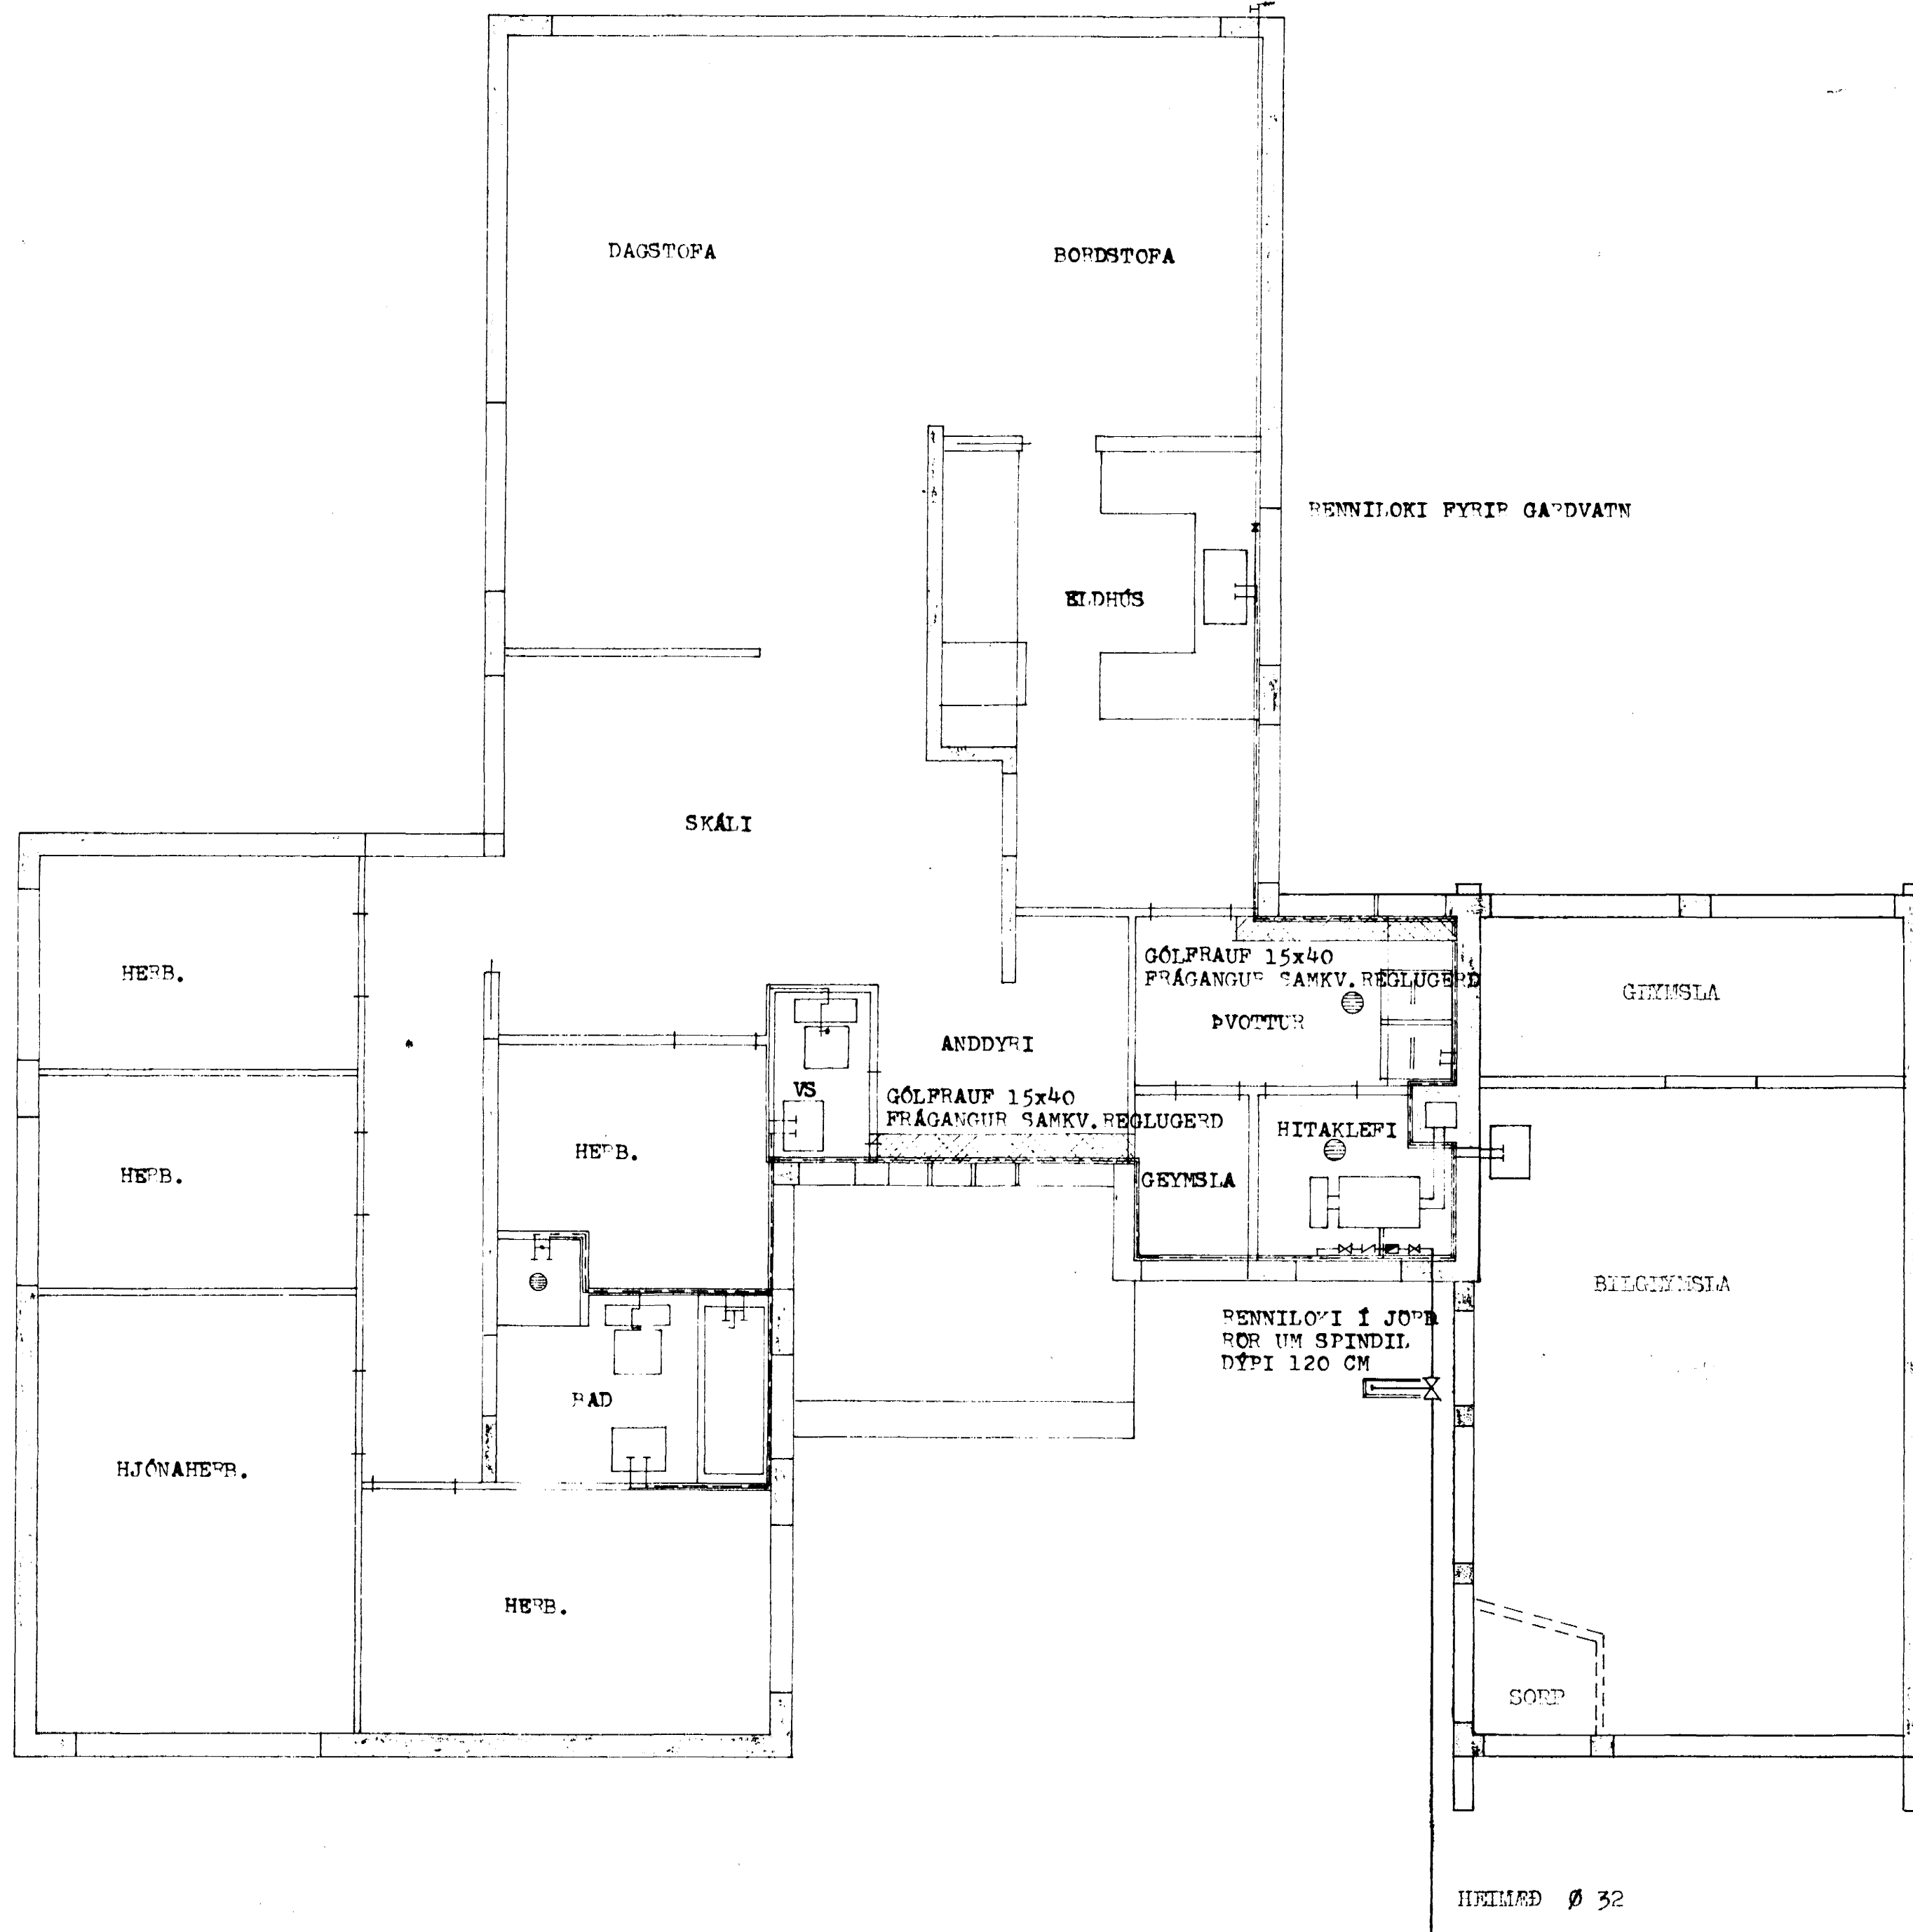

SKYRINGAR:

NOTA SKAL GALV.EFNI, PÍPUR OG FITTINGS.  
 KRANATENGI VID ÖLL TÆKI. 30 CM LOFTPÓÐA  
 Á LÖÐRETTUM STÖMUM. EINSTREYMSILOKAR VID  
 ÞVOTTAVÉLAR.  
 ANNAD EFNI OG FRÁGANGUR LAGNA SÉ SAMKVÆMT  
 REGLUGEÐ FYRIR VATNSVEITU REYKJAVÍKUR OG  
 BYGGINGARSAMÞYKKT.

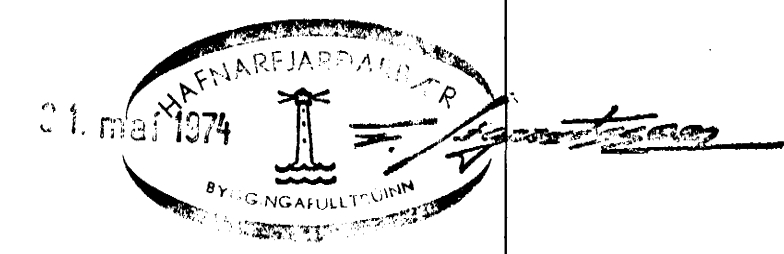

HEIMRÖÐ Ø 32

STEINGRÍNUR TH. ÞORLEIFSSON MTFI		
HEIÐVANGUR NR 14 HAFNARFJARÐI		
MÁL	1:50 1:500	VATNSLAGNIR GRUNNMYND OG AFSTADA
DAGS.	MAI 1974	
BLAD	3	<i>Sveinbjörn Þorleifsson</i>