


# mæliblað Hafnarfjörður

## 210.121.5 1:500

Samþykkt á fundi bygginga-  
nefndar þ. 17/10 1973

BYGGINGARFRÆÐINGUR  
I HAFNARFIRÐI  
*E. Sigurðsson*

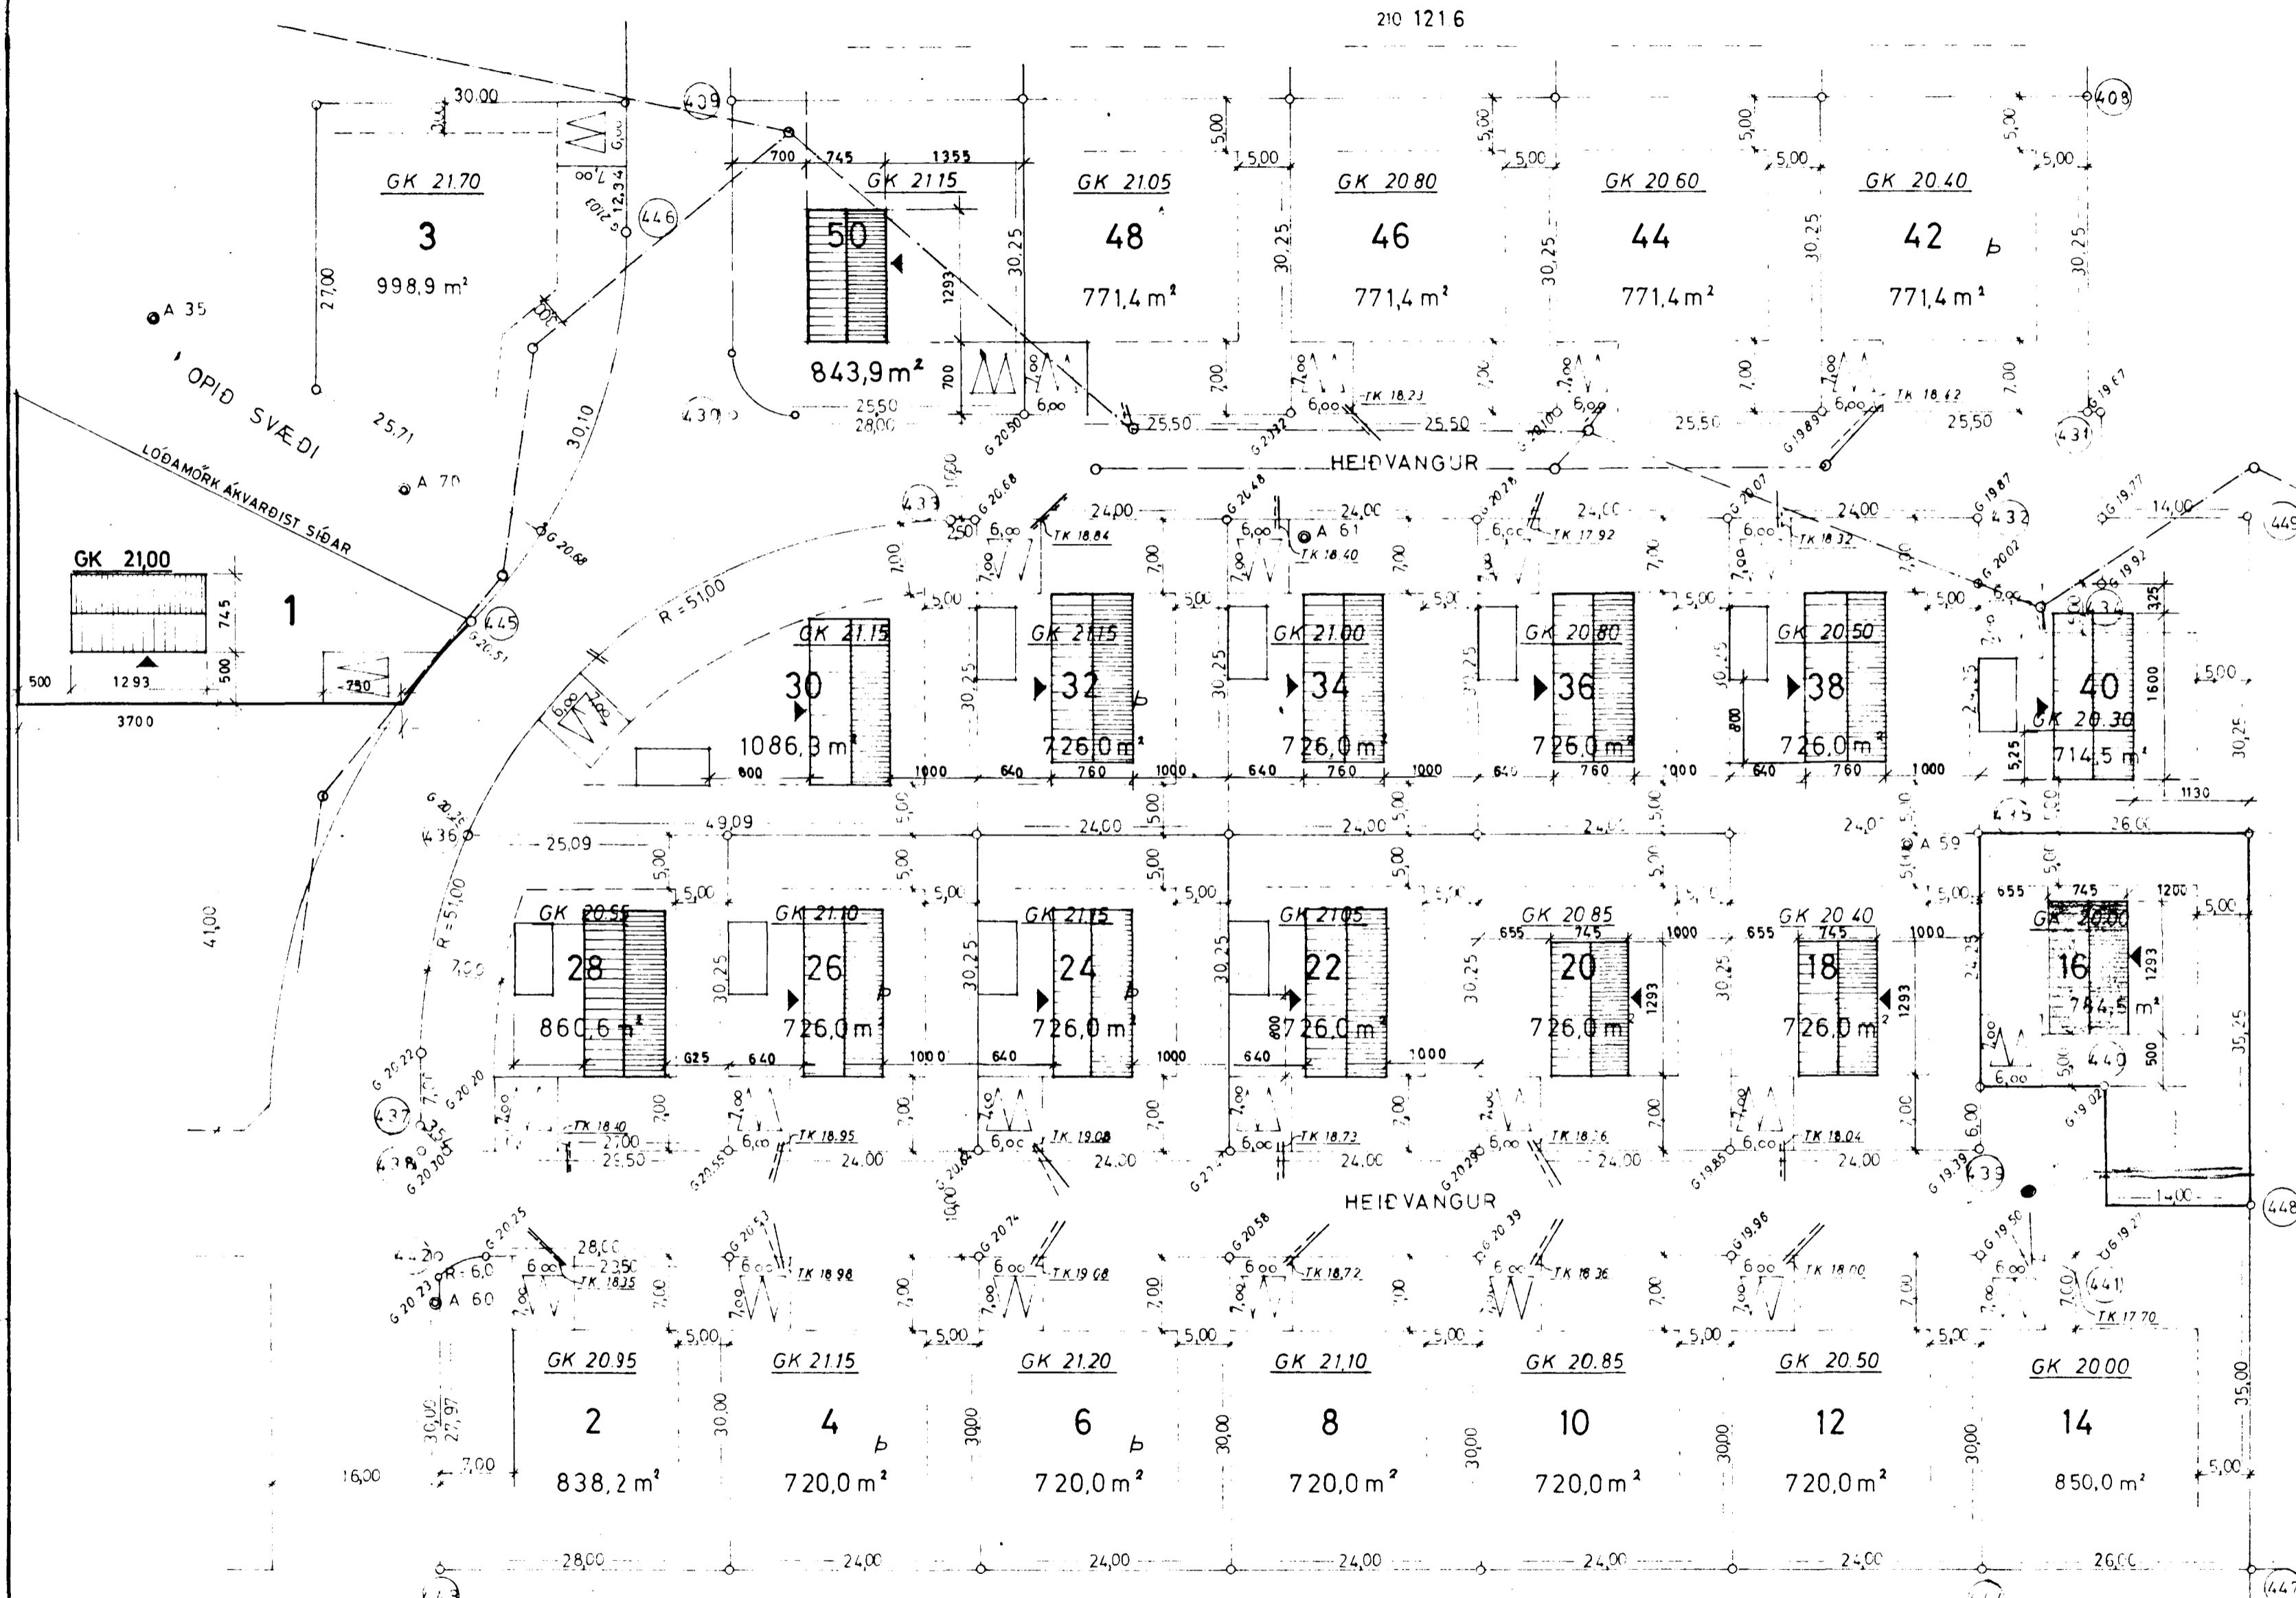

### NORDURBÆJARKERFI

	Y	X	HÆÐ
A 35	175.910	867.006	22.309
A 70	151.691	883.403	23.367
A 60	149.039	961.189	20.028
A 51	65.261	888.147	20.222
A 59	8.026	917.736	19.927
408	-10.00	846.25	
409	120.00	846.25	
430	120.00	876.50	
431	-10.00	876.50	
432	1.00	886.50	
433	99.50	886.50	
434	-11.00	892.50	
435	1.00	916.75	
436	146.09	916.75	
437	150.50	937.50	
438	150.50	947.00	
439	1.00	947.00	
440	-11.00	941.00	
441	-11.00	957.00	
442	149.00	957.00	
443	149.00	987.00	
444	1.00	987.00	
445	145.44	986.19	
446	130.00	858.84	
447	-25.00	987.00	
448	-25.00	957.00	
449	-25.00	886.50	

### SKÝRINGAR

- BINDANDI BYGGINGARLINA
- - - YZTU LEYFILEG MÖRK BYGGINGAR
- KVÖÐ UM OPIN BILSTÆÐI
- SKOLPLOGN:
- GK GÖLFKÖTI ± 15 cm.
- TK TENGIKÖTI HOLKÆSIS 1m MÍNÍ A LÖB
- - - VATNSLOGN 1 1/4"
- - - SKOLPLOGN 6"
- G GOTUKÖTI VÍÐ LÓBAMÖRK
- B ÞAKNIDURFALL TENGISTÍRÆSI

Breytt í ágúst 1973  
Hús nr. 16, 18, 20 og 50 snúið  
Hús nr. 50 flutt

VÍÐURSKOÐUN	BYGGINGARFRÆÐINGUR	NR.	TEIKNING NR.	DAGS	NAFN	YFIRF.
HEIÐVANGUR NR. 16	AMSSÓLFUR		HEIÐVANGUR NR. 16			
V. Teikn.	Reiðn.		Mælt:			Mælikv.
1:500	Agúst 1973		Hannað:	RS		1:500
			Teiknað:	17 Mars 73	EW	Samp
E. Sigurðsson Bæjarverkefningur Skipholt 1, Hafnarfjörður			<b>BÆJARVERKFRÆÐINGURINN</b> I HAFNARFIRÐI			