




Sambýktar á Eignarbrúnni
 nafnfrá 17. 10. 73
 BYGGINGARFRUMM
 I HÁFNAKERDI
 S. J. Gunnarsson

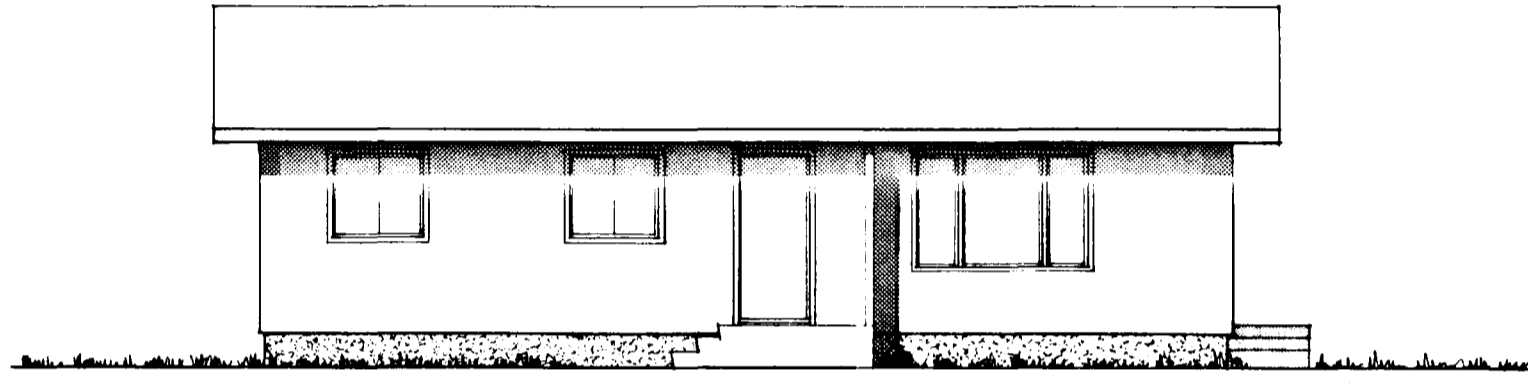


VESTUR

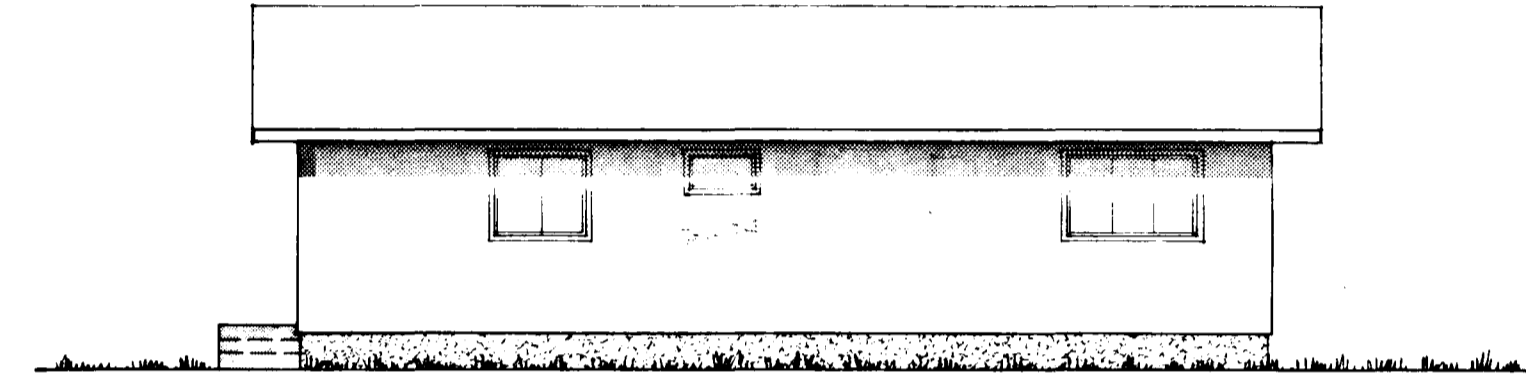


AUSTUR

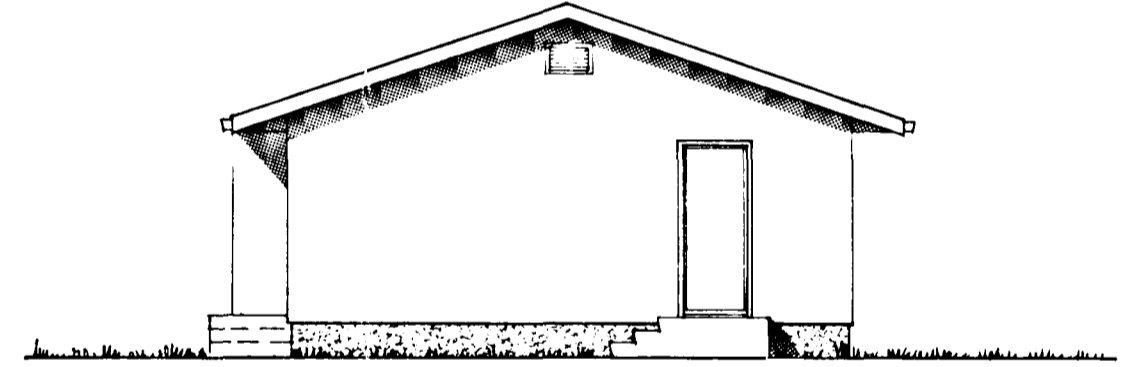


SUÐUR

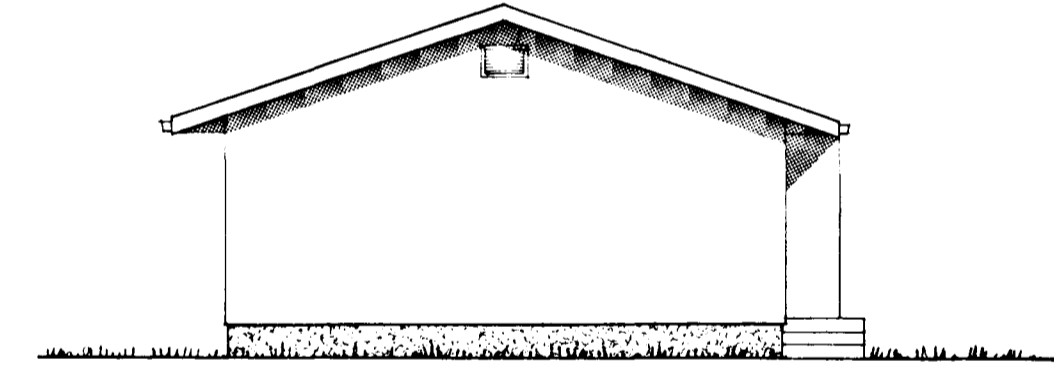

NORÐUR

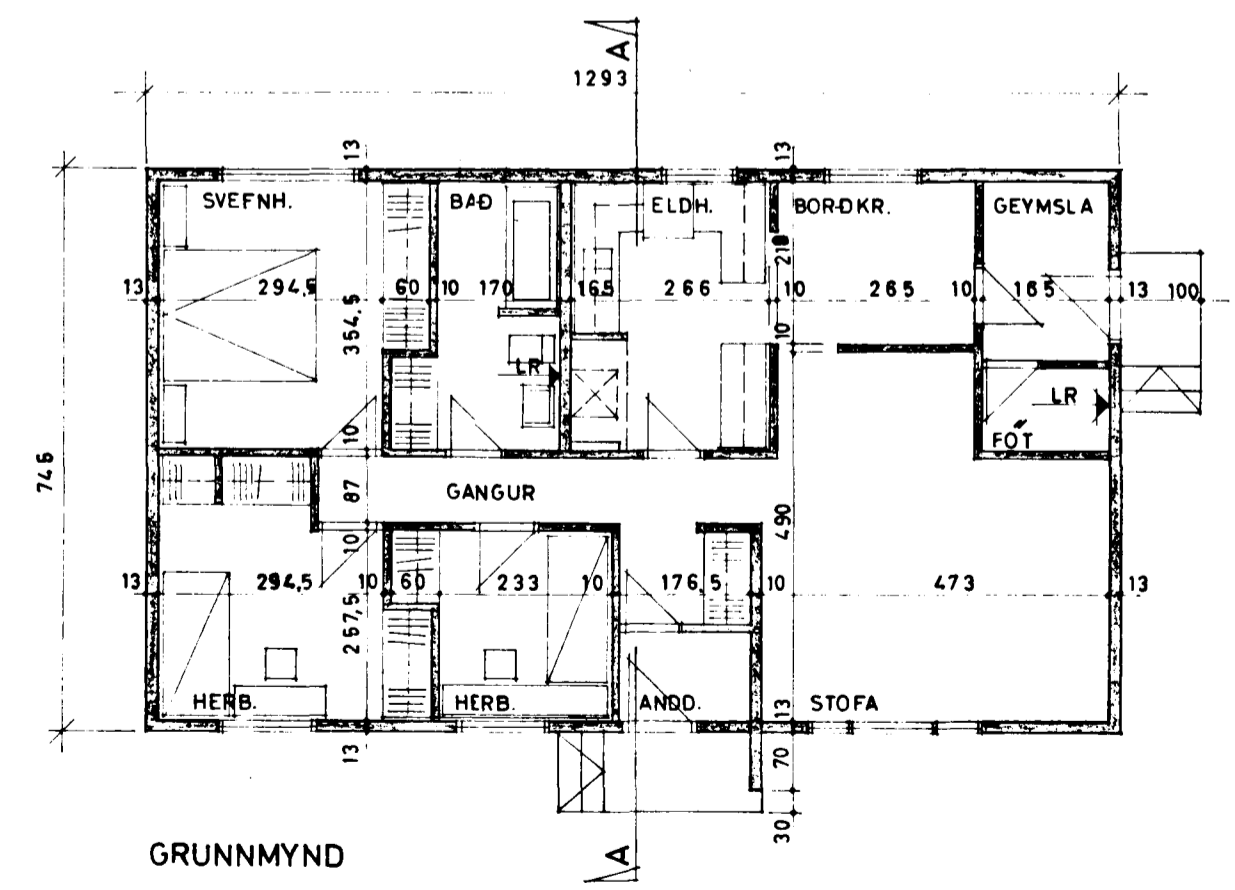

GRUNNMYND

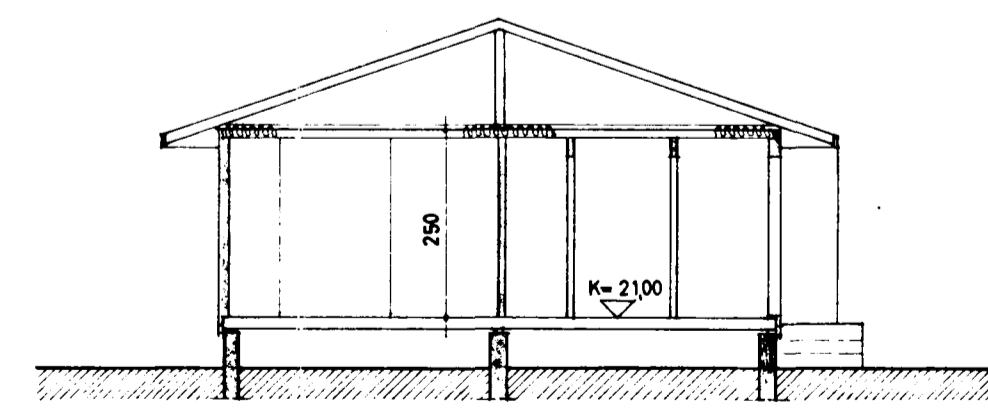

SNEIÐING A-A

FLATARMÁL HÚSS = 96,3 M²
 RÚMMÁL = 310,5 M³
 STÆRD LÓÐAR =
 NÝTING =

VI HIGNAÐUM, VITUM, HVERNIGI MI	FR.
GR. E. YON, ALIAS E. OI, GUNNARSSON	
H. V. GUNNARSSON	
HEV. ALIAS	
17. 10. 73	
S. J. Gunnarsson	

MISAWA HOMES OF CANADA LTD.
 1625 Dublin Avenue, Winnipeg, Canada R3H 0W3
 Telex 07587555 Phone (204) 788-7481