
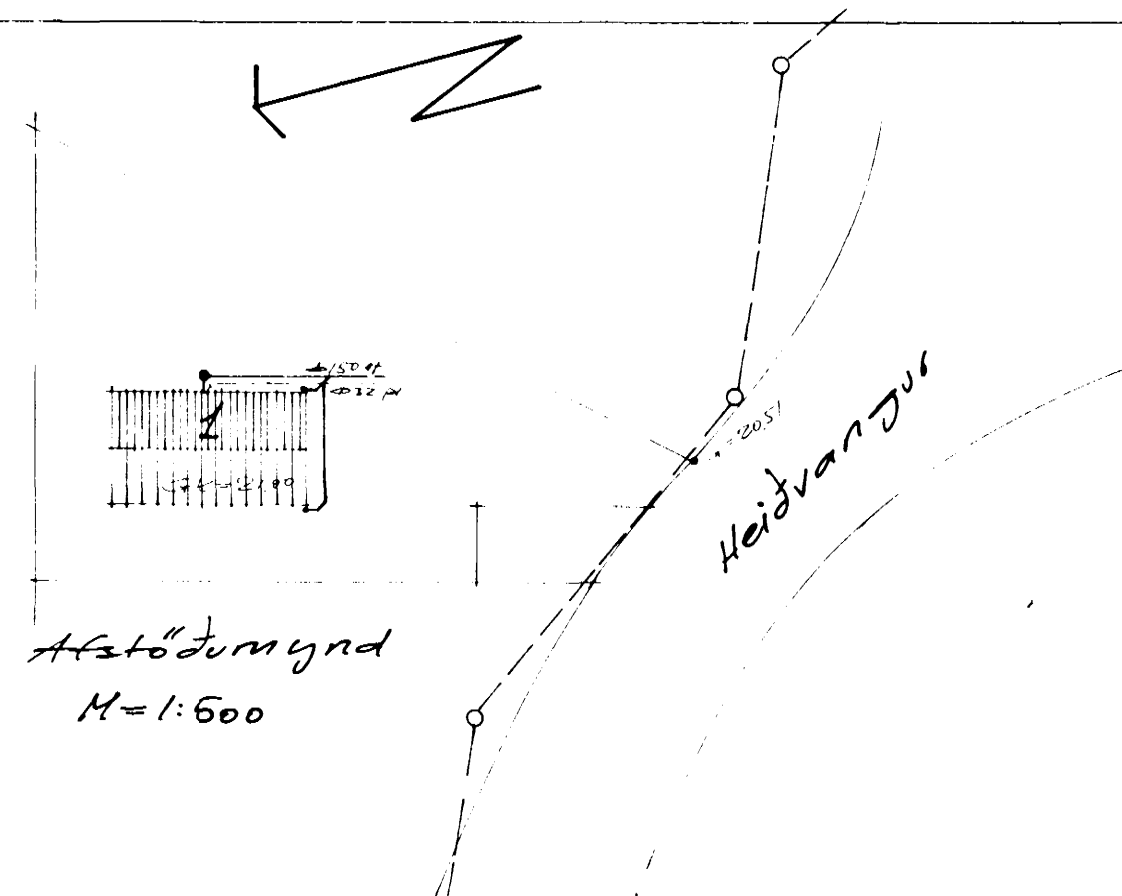


Lagnir tengist bæjarkefni samsku fyrir mælum  
 bæjarvefki Hafnarvíði. Halli atk. á stafrun.  
 Markhalli = 300 T.  
 Min halli = 20 T.

Gólfhæð = 21,00  
 Fritalagshæð = 20,07  
 Eftirbún á sókeli = 20,50  
 Næði bún á sókeli = 19,60

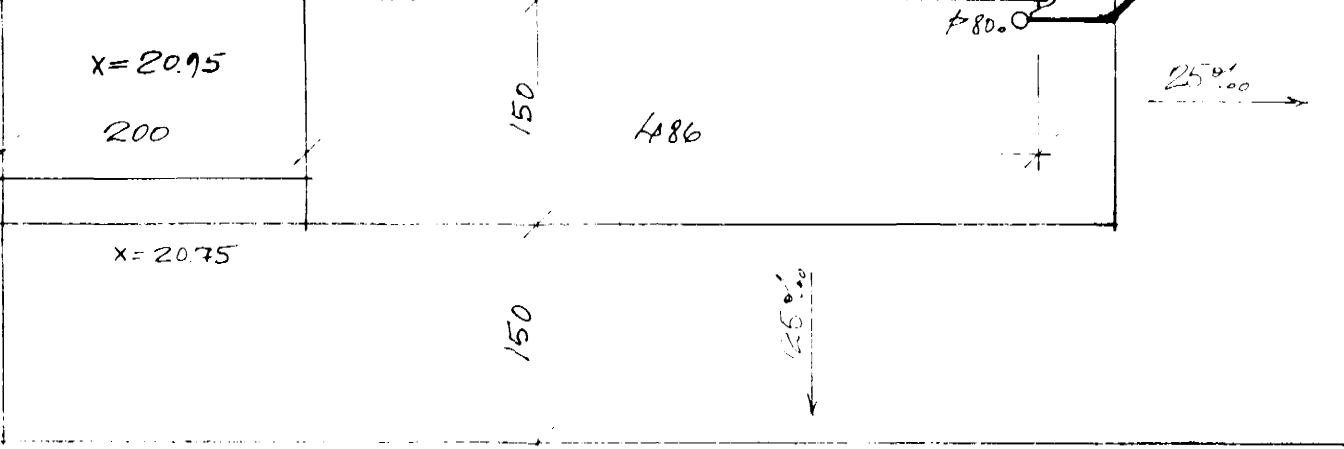

skýringar!  
 Sérmyndir eru á teikn. nr. 10  
 — skólheimæð  
 — Vatnshæimæð og  
 renniloki með spindli upp úr  
 jörð.  
 x = endanleg hæð á stóttum  
 og innkeyrslum.

VIÐLAGASTJÓÐUR HAFNAFJÓRÐUR		NR.
Lagnamynd. Heiðvangur I		
MKV:	REIKN S./	
1:50	TEIKN S./	
1:500	DAGS. Sept '73	
VERKFRÆÐI STOFA		
GUDMUNDAR G. ÞÓRARINSSONAR		
BR. NR.	DAGS.	BREYTING
AF	SAMA Sigurður Jakobson SKIPHOLTI A. S. 2-60-6A.	