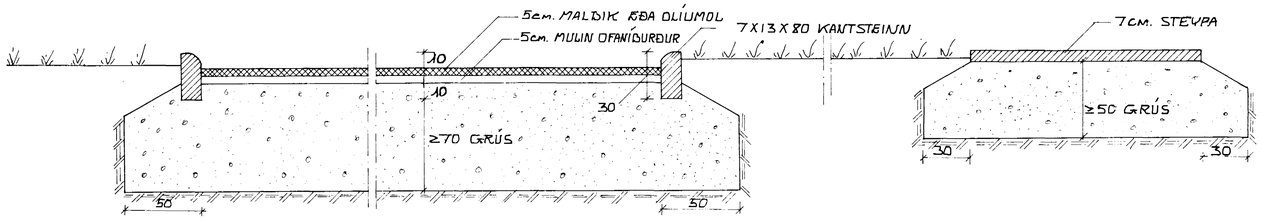

Snið gegnum bílastæði og gangstétt

SNIÐ Í HEIMÆÐASKURÐI
M. 1:20

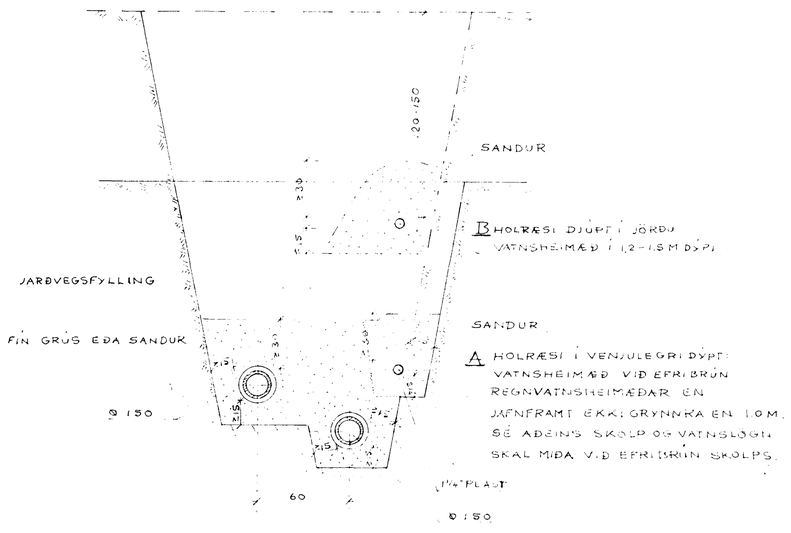

SNIÐ Í SPRUNGURAUF
M. 1:5.

MEÐ LÖGNUM:

Inni í grunni og að renniloka o,75 utan við grunn skal einangra lögnina með 10 cm. plasteinangrun eða jafngóðu, sem varin er gegn hnjaski og raka t.d. með plast-hólkum.
Utan við grunn (o,75) skal setja renniloka með spindli er nái upp fyrir endanlegt jarðvegs yfirborð.

Skolp og regnvatnslagnir: Öll lagnavinna skal vera í samræmi við holræsareglugerð **staðarins.**
Lagnir utan grunns skulu vera úr góðum steinsteyptum pípum (táknaðar með ST) sem skulu þétter með hampi og múr eða jafngóðu t.d. gúmíhringjum.
Minnsta fjarlægð frá undirkanti á sökkli (eða rauf) að múffu, skal vera 15 cm.

SKÝRINGAR MEÐ STÉTTUM:

STEYPUGÆÐI:
Í SÖKKLA: S 160 (K 200) EFTIR ÍSL. NORMUM.
SEMENTSMAGN 300 KG/M³.
Í GANGSTÉTTAR: S 200 (K 250) EFTIR ÍSL. NORMUM.
SEMENTSMAGN 350 KG/M³.

STEYPUJÁRN:
KAMBSTÁL K 10 6 LEYFILEGT = 2100 KG/SM².
KAMBSTÁL BEVGIST UM HJÓLSKÍFU, SEM ER 20 Ø Í ÞVERMÁL.

STÉTTAR SKULU REITAÐAR MEÐ SPRUNGURAUFUM MEÐ MINNST 3 M. MILLIBILI (SJÁ LAGNAMYND).
FYLLING UNDIR GANGSTÉTTAR OG INNKEYRSLU SKAL VERA GÓÐ FROSTÞRUGG GRÚS EÐA JAFNGOTT OG ÞJAPPAST VANDLEGA.
Í FYRSTA ÁFANGA SKAL EKKI LEGGJA SLITLAG Á INNKEYRSLU Þ.E.A.S. MALBIK/OLÍUMÖL OG MULIN OFANÍÐURÐ.

10

VIÐLAGASJÓÐUR: HAFNARFIRÐI. EYJABYGGÐ | N.R.
SÉRTEIKNINGAR

TEIKN: J.M. | MÆLKV.
REIKN. S.S. | DAGS APR '73

VERKFRÆÐISTOFA
GUÐMUNDAR G ÞÓRARINSSONAR
SUÐURLANDSBRAUT 32 S. 2.60.61

ÁR. NR	DAGS	ÁBREYTING	AF
		SAMÞ.	