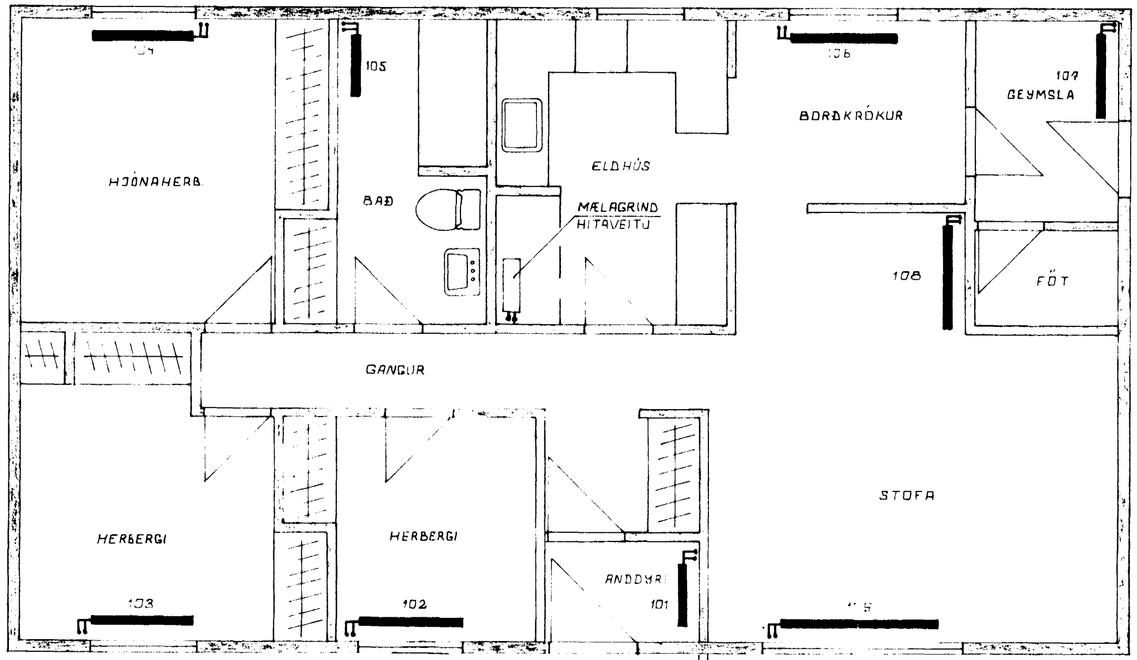

GRUNNMYND 1:50

SKÝRINGAR

ALMENNAR SKÝRINGAR SJÁ BL. NR. 04

HAFNARFJARÐARBÆR
22 JÚLÍ 1983
BYGGINGAFULLTRÚINN

BR.NR	DAGS	EÐLI BREYTINGAR	SIGN.

HEIÐVANGUR 20 HAFNARFIRÐI

HITALAGNIR

GRUNNMYND HÆÐ

MÆLIKV. 1:50

DAGS JÚLÍ 1983

HANNAÐ

TEIKNAÐ

VERK NR. 8330

BLAÐ NR. 01

SIGURÐUR ÞORLEIFSSON TÆKNIFRÆÐINGUR F.T.F.I.
STRANDGÖTU 11 HAFNARFIRÐI SÍMI 54751