HEIÐVANGUR 2. hafnarfirði

fla armál brúttó ..... 134,44 m²
flatarmál nettó ..... 121,00 m²

Verði húsið hitað upp til bráðabirgða með olíukyndi tækjum eða á annan hátt, skal haft fullt samráð ví byggingafulltrúa og slökkuliðsstjóra um frágang slíks úthúnaðar
F. Sig.

Samþykkt á fundi byggingarnefndar þ. 8/5 1974
BYGGINGAFULLTRÚINN
Í HAFNARFIRÐI
F. Sigurðsson

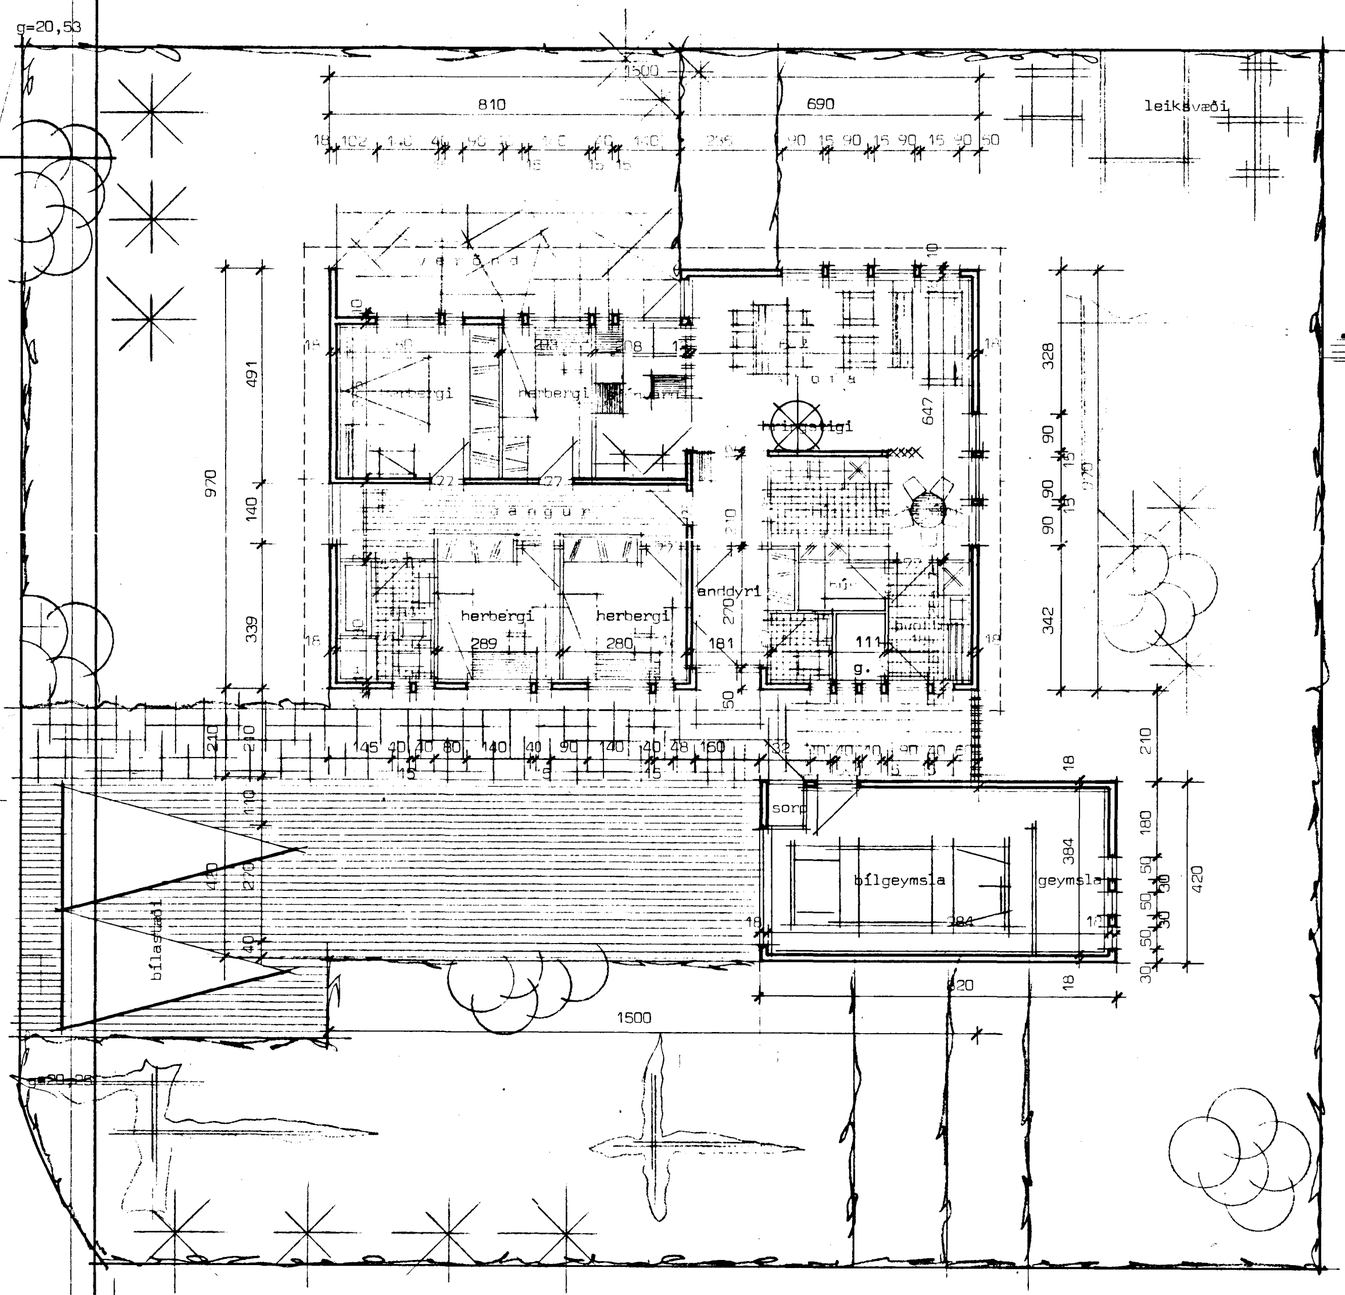

grunnmynd hæðar

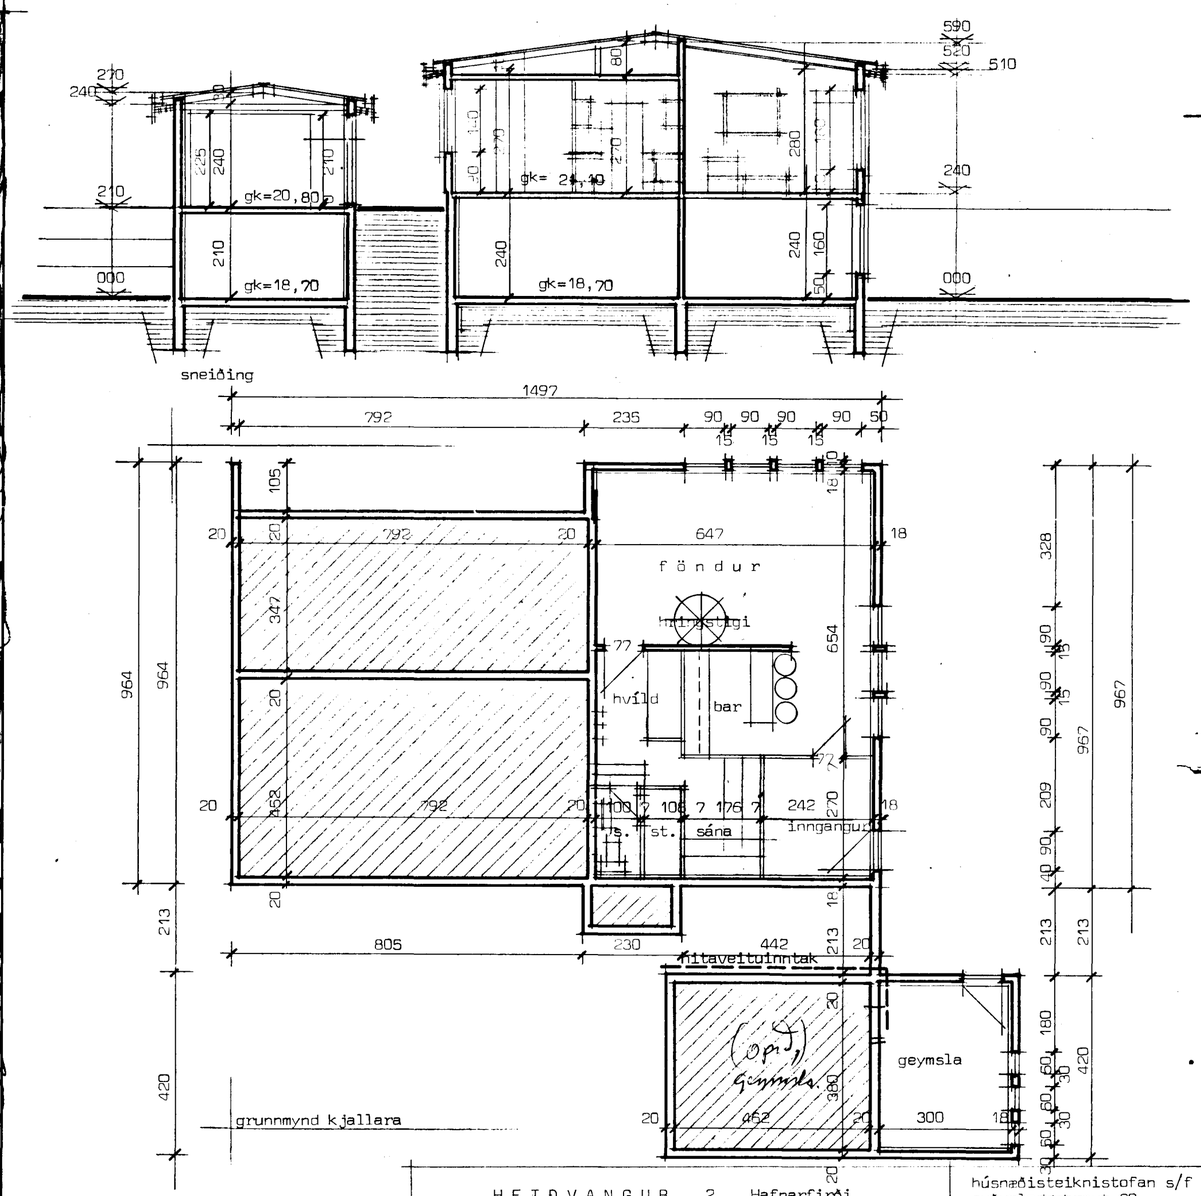

grunnmynd kjallara

HEIÐVANGUR 2 Hafnarfirði	húsnæðisteiknistofan s/f suðurlandsbraut 20
grunnmynd og sneiðing mál 1:100	blað nr. 1 — verk nr. 5011
	sími 868IO