





Samþykkt á fundi bygginga-
 nefndar b. 2014 10 83
 BYGGINGAFLUTUN
 Í HAFNARFIRÐI
 E. Jónsson

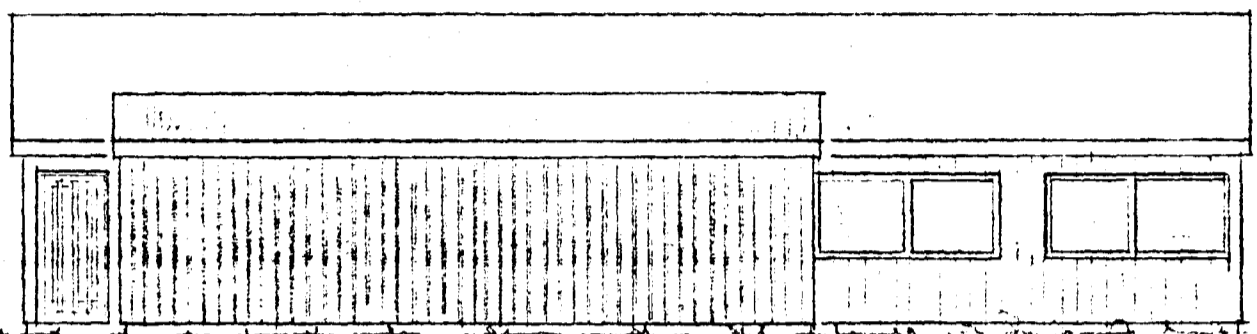

NORÐUR

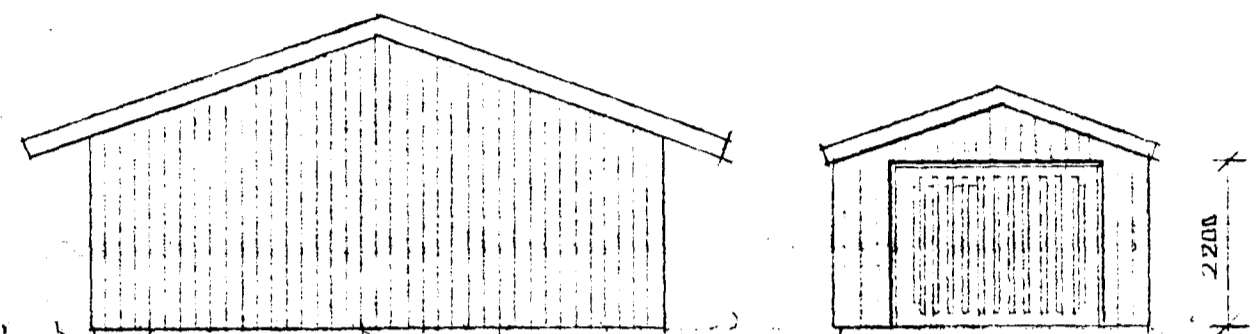


AUSTUR

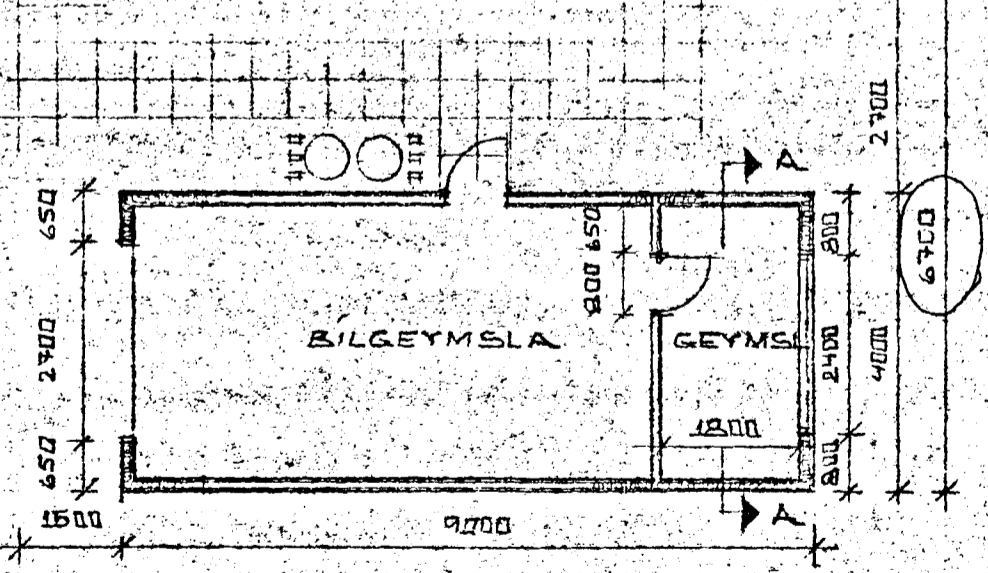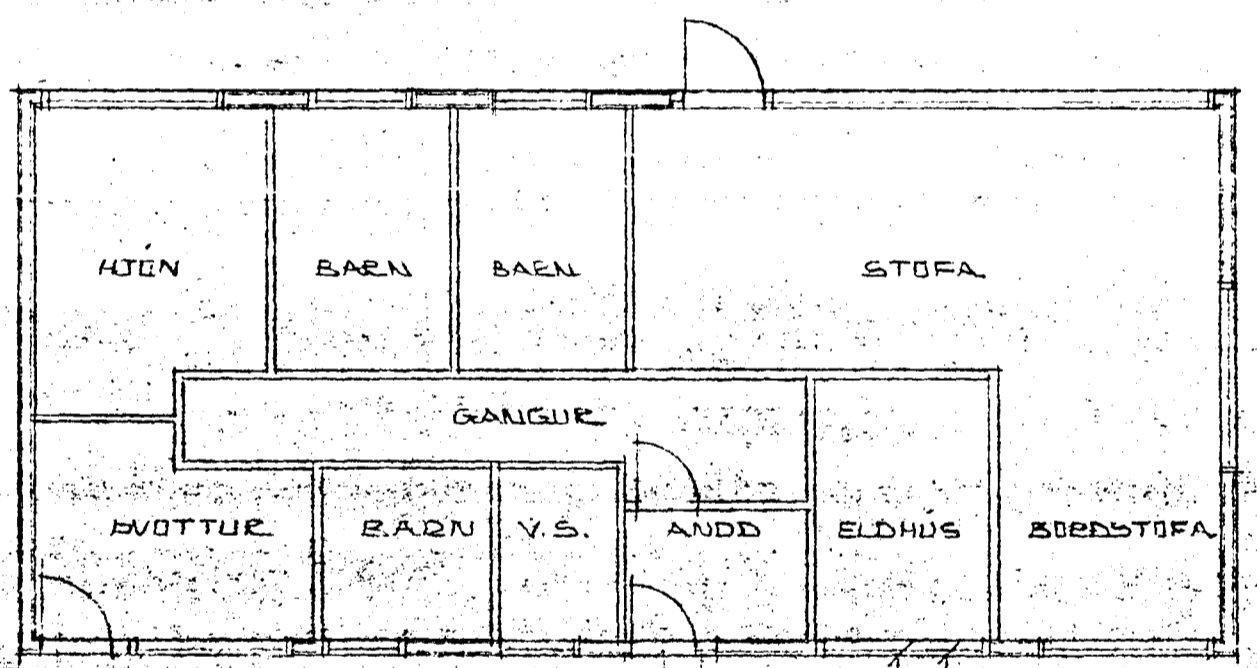


GRUNNMYND

STÆÐ BILGEYMSLU	28.0 M ²
STÆÐ GEYMSU	8.0 M ²
STÆÐ SAMANLAGT	36.0 M ²

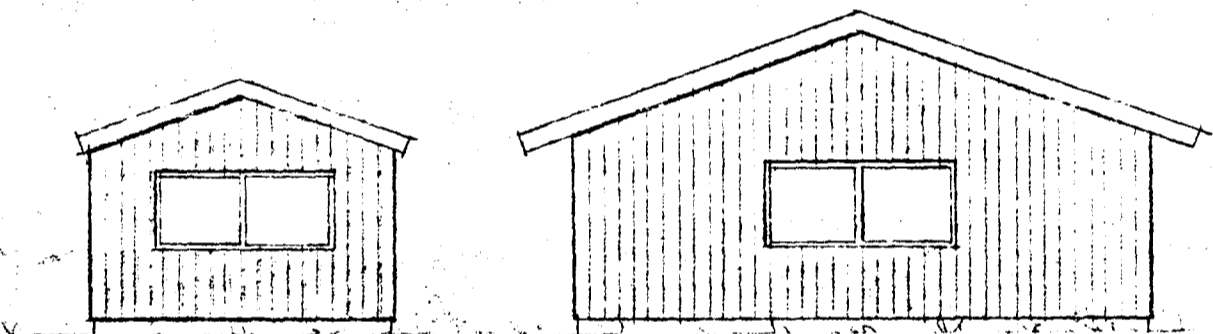

VESTUR

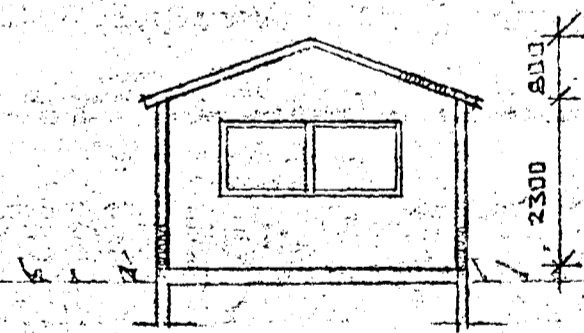

SNID A-A

BILGEYMSLA BYGGD ÚR TÍMBRI
 AFERÐ SÚ SAMÁ OG Á ÍBÚÐARHÚSI
 AFSTADA SJÁ MELIBLÁÐ V. VESTMANN-
 EYJAHÚSA

3570 - 0320 - 02

HEIÐVANGUR 32. HAFNARFIRÐI
 VERK: EINHÝLISHÚS DAGS: 17.3.1983
 TEIKN: BILGEYMSLA MÁL: 1:100
 EIRENDUE ARNI HTJALMARESSON
 BYGGINGAFRÆÐINGUR B.F.I.
 HAFNARFIRÐI