


mæliblad

Hafnarfjörður

210.121.5

1:500

210 121.6

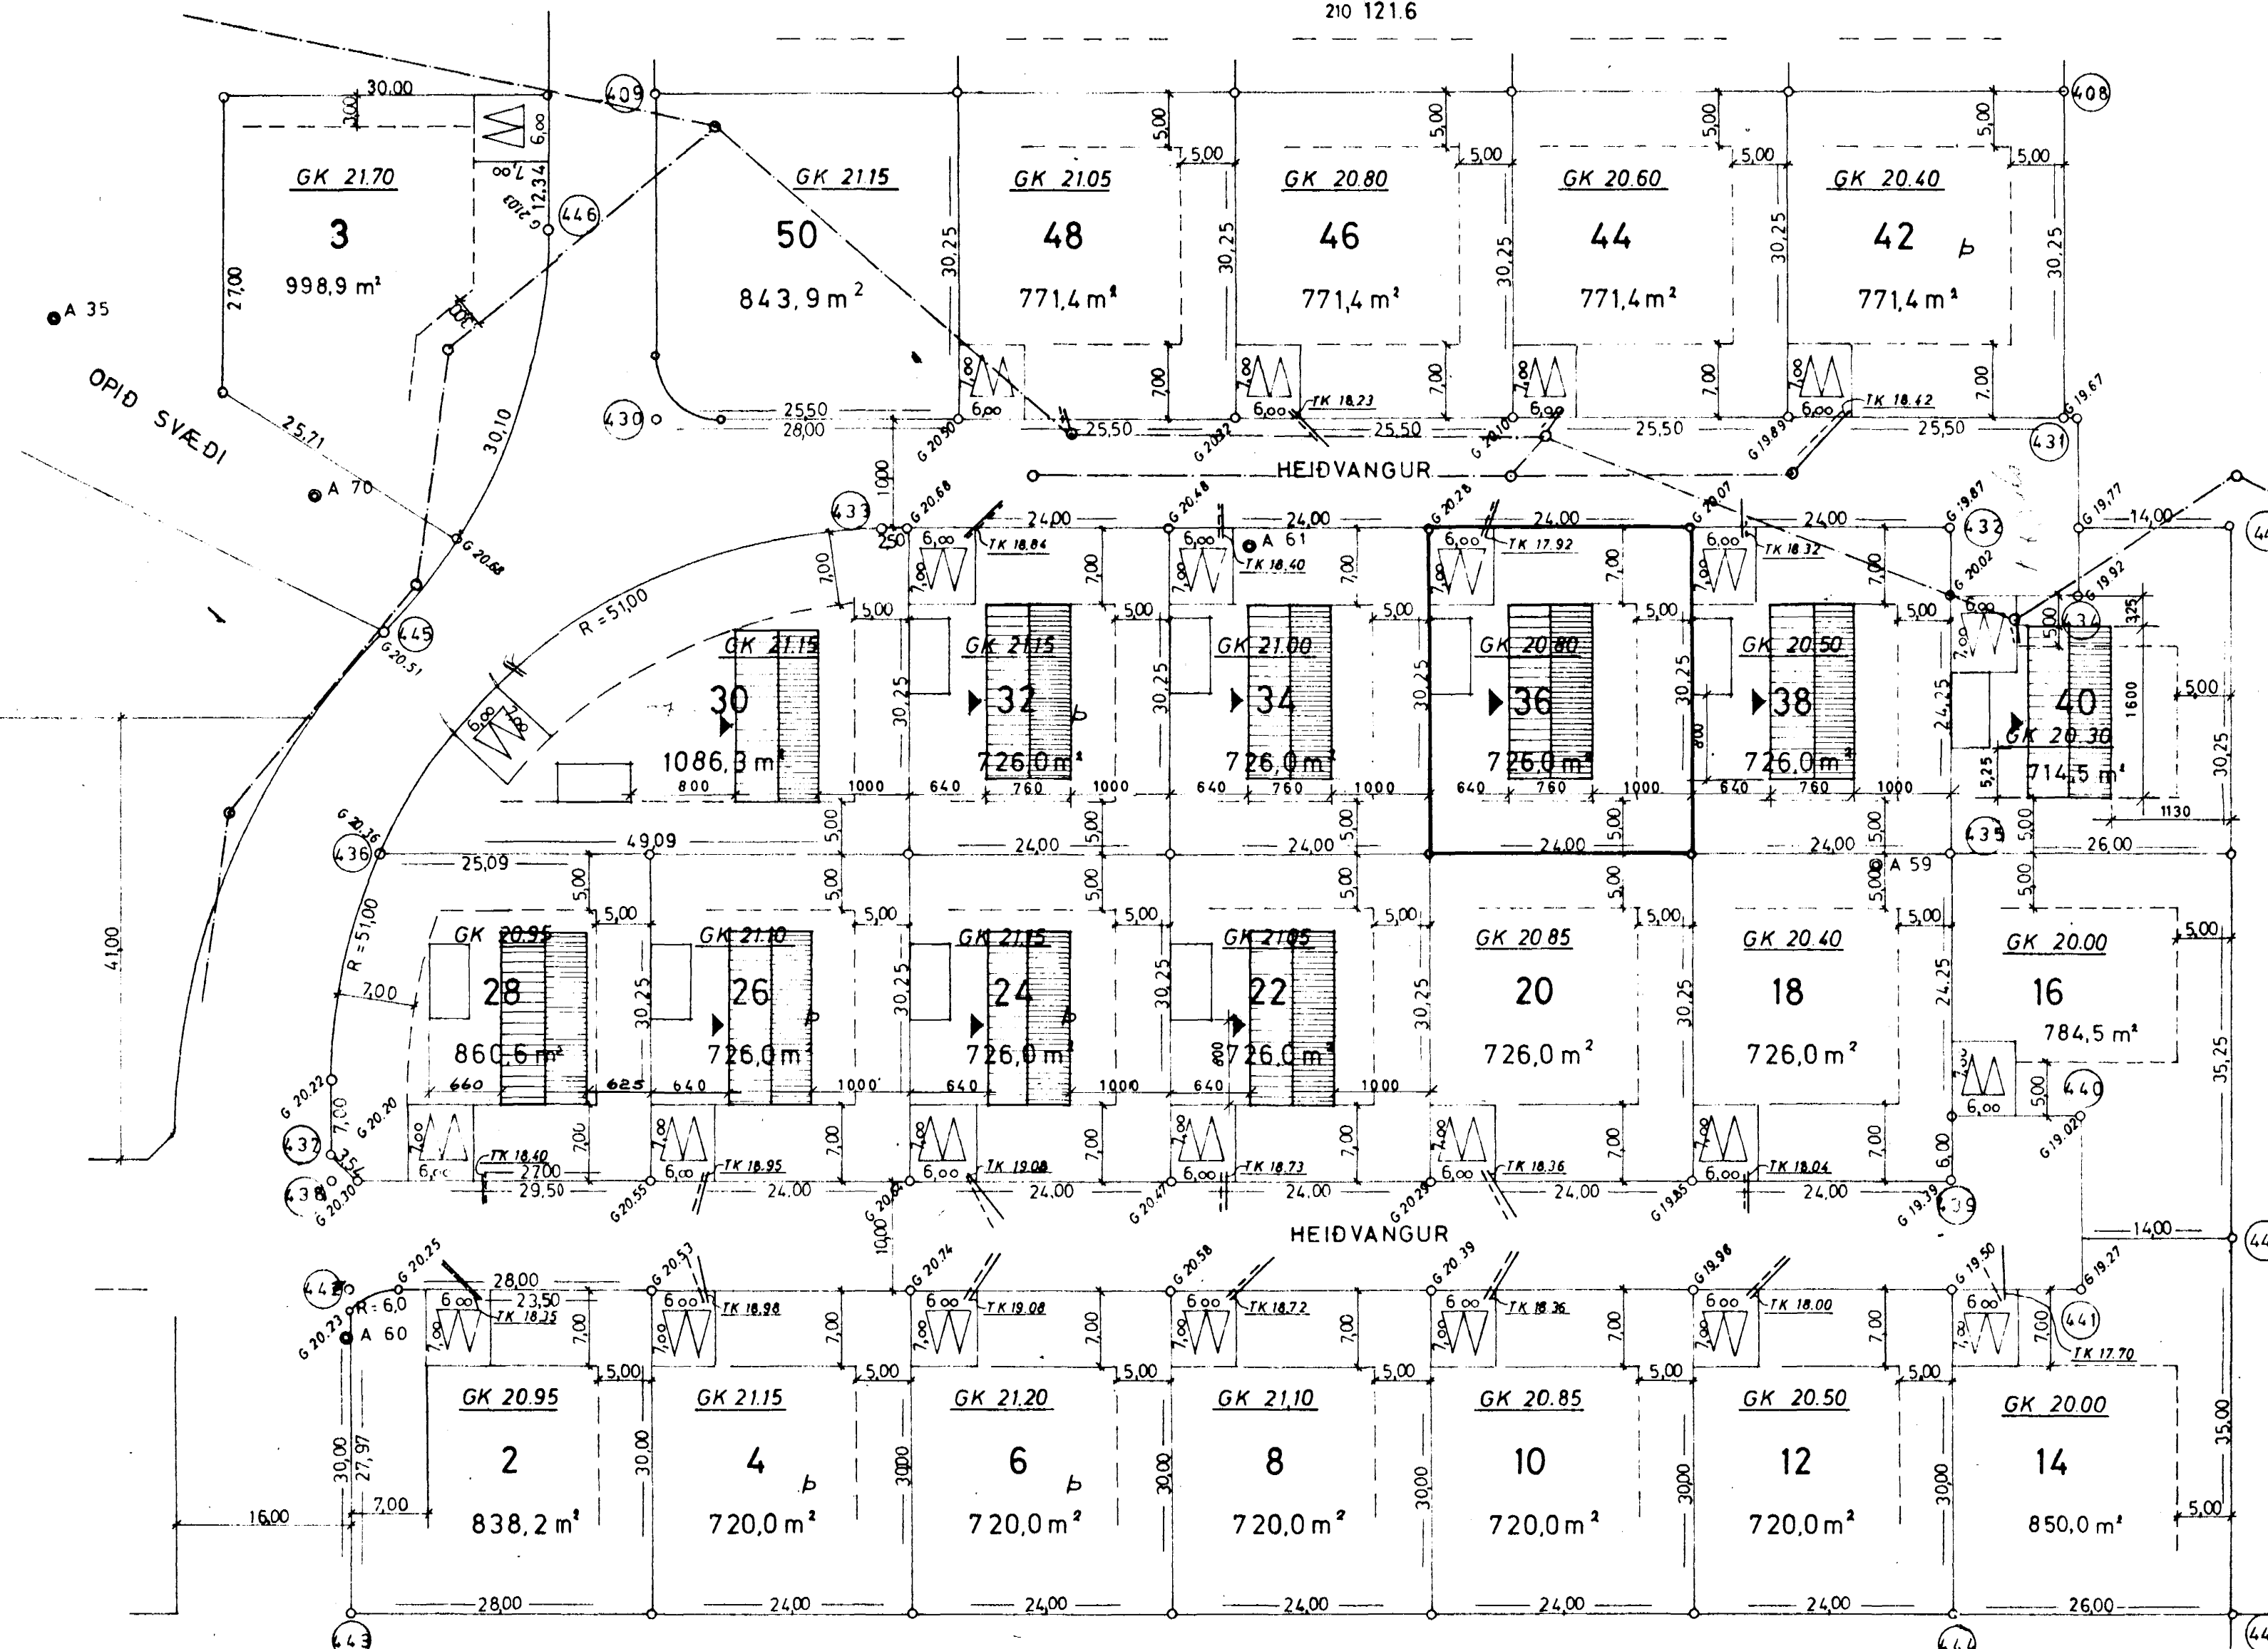

NORDURBÆJARKERFI

	Y	X	HÆÐ
A 35	175,910	867,006	22,309
A 70	151,691	883,403	23,363
A 60	149,039	961,189	20,028
A 61	65,261	888,147	20,222
A 59	8,026	917,736	19,927
408	-10,00	846,25	
409	120,00	846,25	
430	120,00	876,50	
431	-10,00	876,50	
432	1,00	886,50	
433	99,50	886,50	
434	-11,00	892,50	
435	1,00	916,75	
436	146,09	916,75	
437	150,50	937,50	
438	150,50	947,00	
439	1,00	947,00	
440	-11,00	941,00	
441	-11,00	957,00	
442	149,00	957,00	
443	149,00	987,00	
444	1,00	987,00	
445	145,44	896,19	
446	130,00	858,84	
447	-25,00	987,00	
448	-25,00	952,00	
449	-25,00	886,50	

SKÝRINGAR:

- BINDANDI BYGGINGARLINA
- - - YZTU LEYFILEG MORK BYGGINGAR
- ▽ KVÖÐ UM OPIN BILSTÆÐI
- SKOLPLOGN
- GK GÖLFKÓTI ±15 cm
- TK TENGIKÓTI HOLFRÆSIS 1m INNI Á LÖÐ
- - - VATNSLOGN 1 1/4"
- SKOLPLOGN 6"
- G GÖTUKÓTI VIÐ L'ODAMÖRK
- B ÞAKNIDURFALL TENGI 1 RÆSI

VIÐLAGASJÓÐUR, BYJABYGGÐ - HAFNARFIRÐI		NR.	TEIKNING NR.	DAGS	NAFN	YFIRF.
HEIÐVANGUR NR. 36		AFSTÖÐUMYND	HEIÐVANGUR 36	Mælt:		
Mkv. Teikn. 1:500 Reimn. Juli 73 Samþ. <i>Gudmundur G. Þórarinnsson</i>		ERKFRÆÐISTOFA Gudmundur G. Þórarinnssonar Suðurlandstr. 32 B. 26061	Harnað: R.S. Teiknað: <i>Mann 73</i>			Mælikv. 1:500
			BÆJARVERKFRÆÐINGURINN Í HAFNARFIRÐI		Samb.	