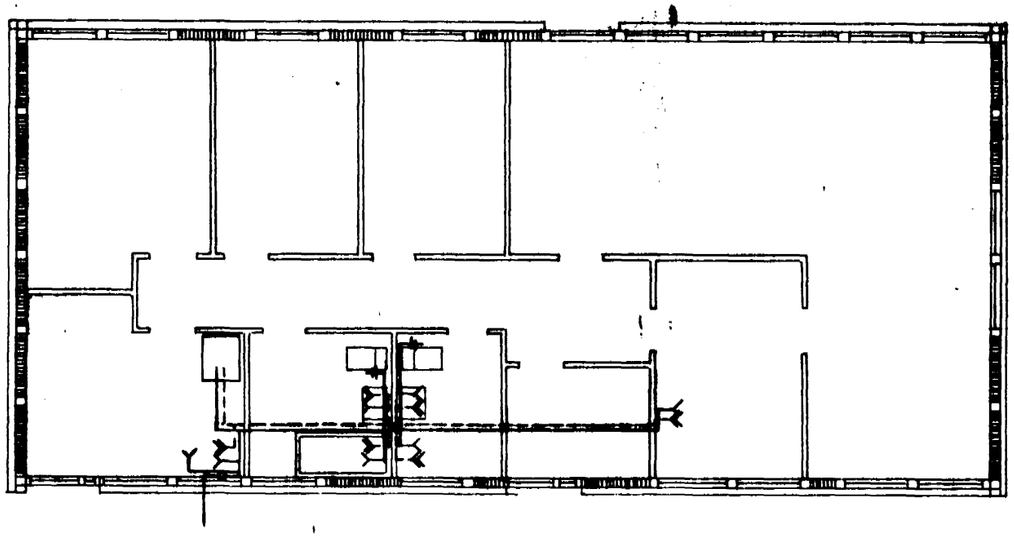

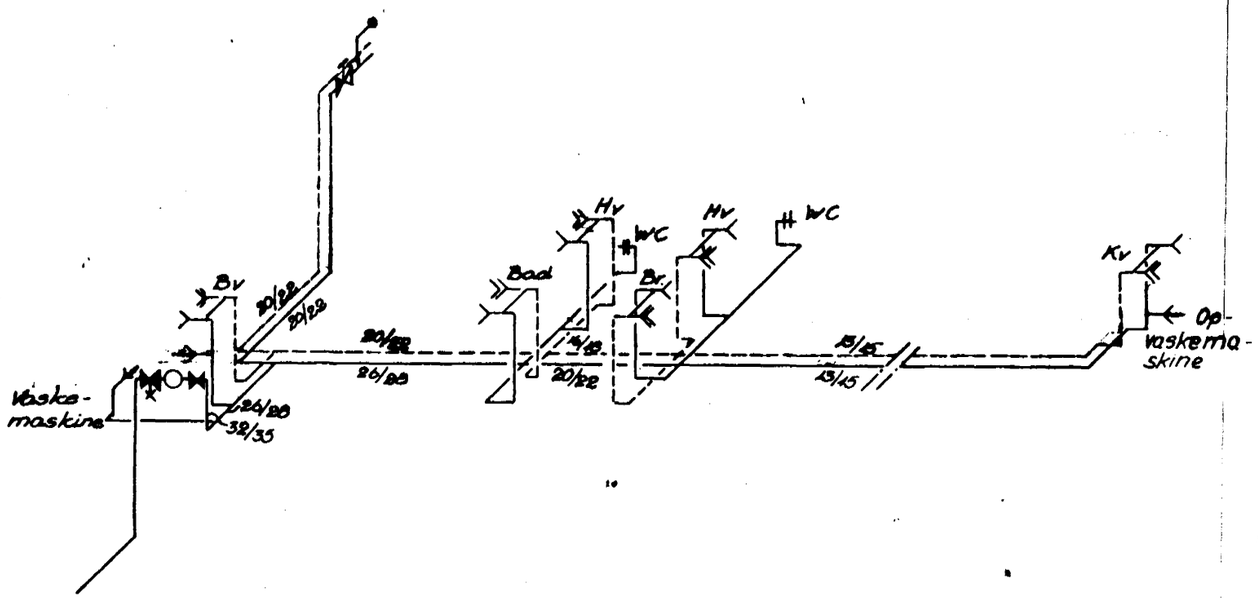

Vandinstallation:
Ubenævnte ledninger er 13/15 mm. Til hvert tapsted må dog anvendes 10/12 mm på længder mindre end 1,5 m.
Alle ledninger er kobberrør med plasticbelægning.
Installationen udføres skjult i gulve og vægge.

- Ledning for koldt vand
- Ledning for varmt vand
- Tapventil for koldt vand
- Tapventil for varmt vand
- Tapventil med slangeforskruning
- Skydeventil
- Skydeventil med aftapning
- Måler
- Stilbar kontraventil
- Sikkerhedsventil

A. BILLE A/S . Rådg. ingeniører . Rugmarken 23 . 3520 Farum . Tlf. (01) 95 09 58

Sag: Conta-typehus, type 124 S - Island EX 5/73 Beliggenhed: Hafnarfjerdur.	Mål: 1:100, 1:50
Tegn.: Vandinstallation HEIÐVANGUR 36 Tegn. nr. I2.01	Sign.: B.G/LSA Dato: 6.7.1973
Revision: A B C D E F G H Dato:	Nr. 2566 - 2