

Nr.	Placering	Radiatorer
1	Soveværelse	600 GAL D 36
2	Kammer	600 GAL D 18
3	Kammer	600 GAL D 18
4	Opholdsstue	300 GAL 3D 36
4	Opholdsstue	300 GAL 3D 36
5	Spisekrog	600 GAL D 40
6	Køkken	600 GAL D 22
7	Entre	600 GAL D 20
8	Tollet	600 GAL D 12
9	Badeværelse	600 GAL D 16

Note:

Alle radiatorer er GAL-radiatorer og anboret i E-F med 15mm radiatorstik. Udluftning i A-C. Varmeslanger er 1 3/15 kobberør.

Anlæg reguleres ved termostat placeret bag dør i opholdsstue til regulering af cirkulationspumpe.

Der etableres ventiler for aftapning af anlæg i grube under kedel. Ventiler placeres med henblik på senere tilslutning til fjernvarme.

Radiatorer monteres med ballfixventiler på returledningen.

Kedel:

DVI-kedel, ydelse min. 17.500 Kcal/h. 30L ekspansionsbeholder anbragt i fyrrum.


Rør og fittings: Sorte, middelsvære, sømløse gevindrør og blødstøbe GF randfittings med strøm.

Isolering:

Ledninger under gulve (excl. varmeslanger) isoleres med 20mm Rockwool II + asfaltpap.

Normer:

Dansk Ingeniørforening's "Betingelser for levering og udførelse af opvarmnings- og ventilationsanlæg." Almindelige betingelser for udførelse af isoleringsarbejder ved tekniske installationer

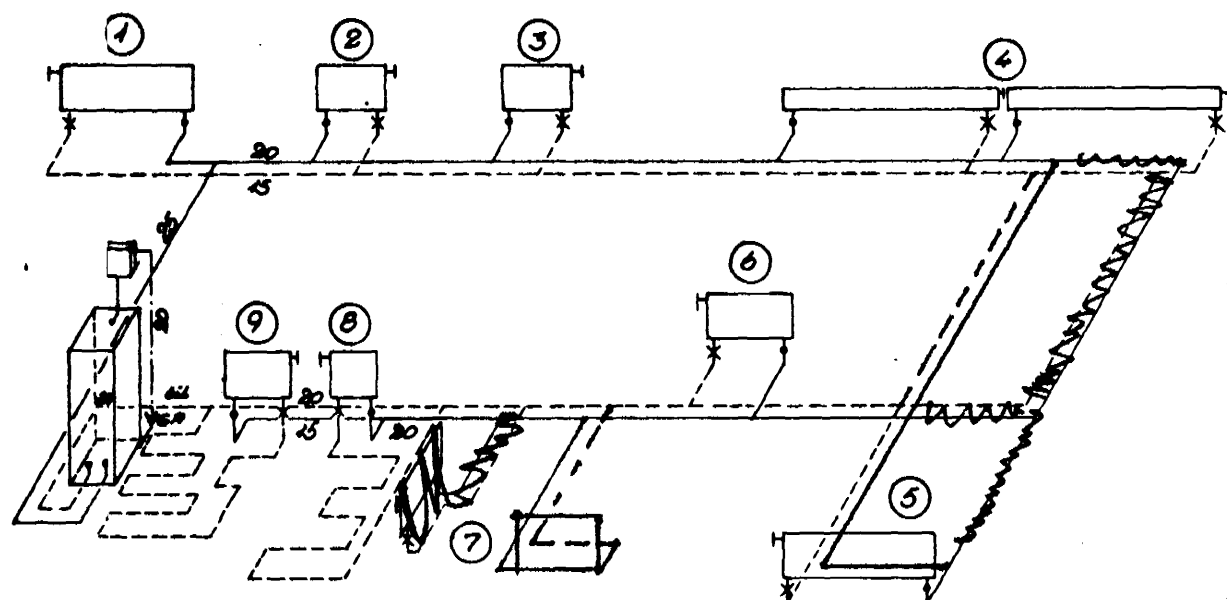

A. BILLE A/S . Rådg. ingeniører . Rugmarken 23 . 3520 Farum . TH. (01) 95 09 58

Seg: Conta-typehus, type 1245-Island EX 5/73 Beliggenhed: Hafnarfjörður,								Mål: 1:100 Sign: B.G./L.S.A. Dato: 6.7.1973
Tegn: Varmeinstallation HEIÐVARNBUR 38 Tegn. nr.: 13.01								Nr. 2566-1
Revision	A	B	C	D	E	F	G	
Dato								