



Skýringar:

- Lagnir í jörð eru Ø100 PVC rör .
- Kringum rörin komi sandur minnst 10 cm undir og yfir rör.
- GNF merkir gólfniðurfell.
- SV merkir skolvask
- ENF merkir bakniðurfell.

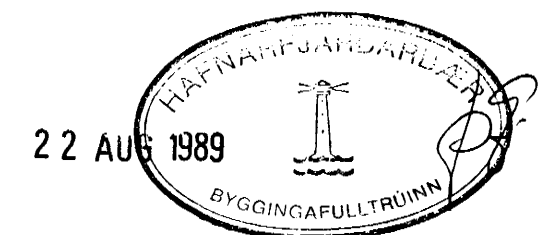

FRÁRENNSLISLAGNIR M; 1:50

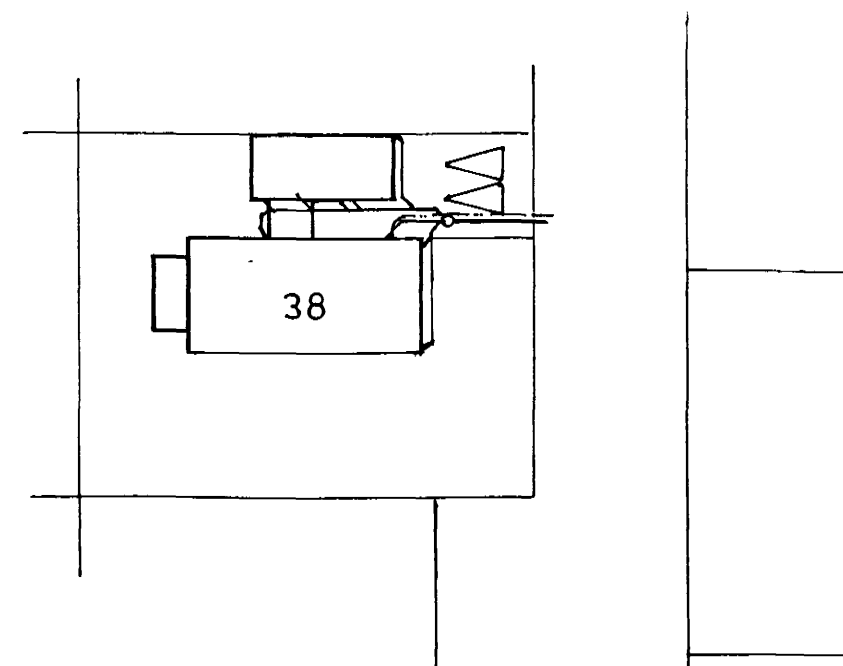

AFSTÖÐUMYND M; 1:500

VERKHÖNNUN

VERKFRÆÐI- OG TEIKNISTOFA

Armúla 21 Reykjavík Sími 91-39900

Verk nr. 323 Teiknað:

Teikn. nr. 201 Hannað:

Mælikv.: 1: sýndur Samþykkt: *[Signature]*

Dags. Júlí 1989 Breytt:

Verkefni: Viðbygging Heiðvangi 38 Hafnarfirði

Heiti tekn.: Frárennsli í grunni.

