




HEIÐVANGUR 44. HAFNARFIRÐI.

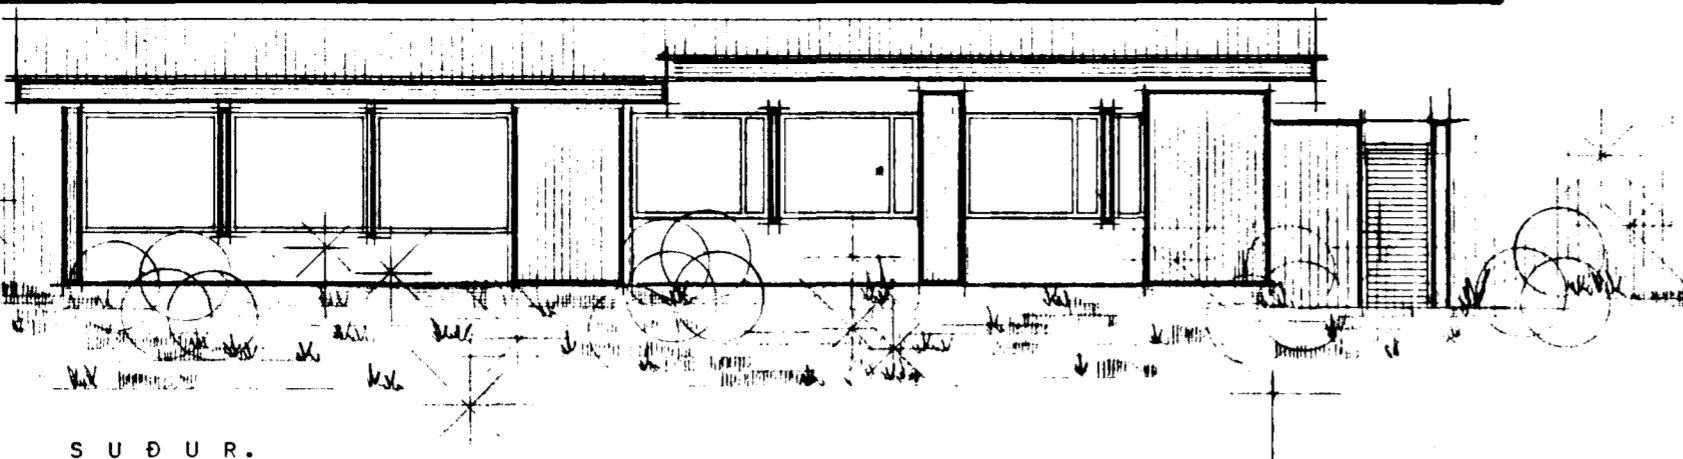


SUDUR.

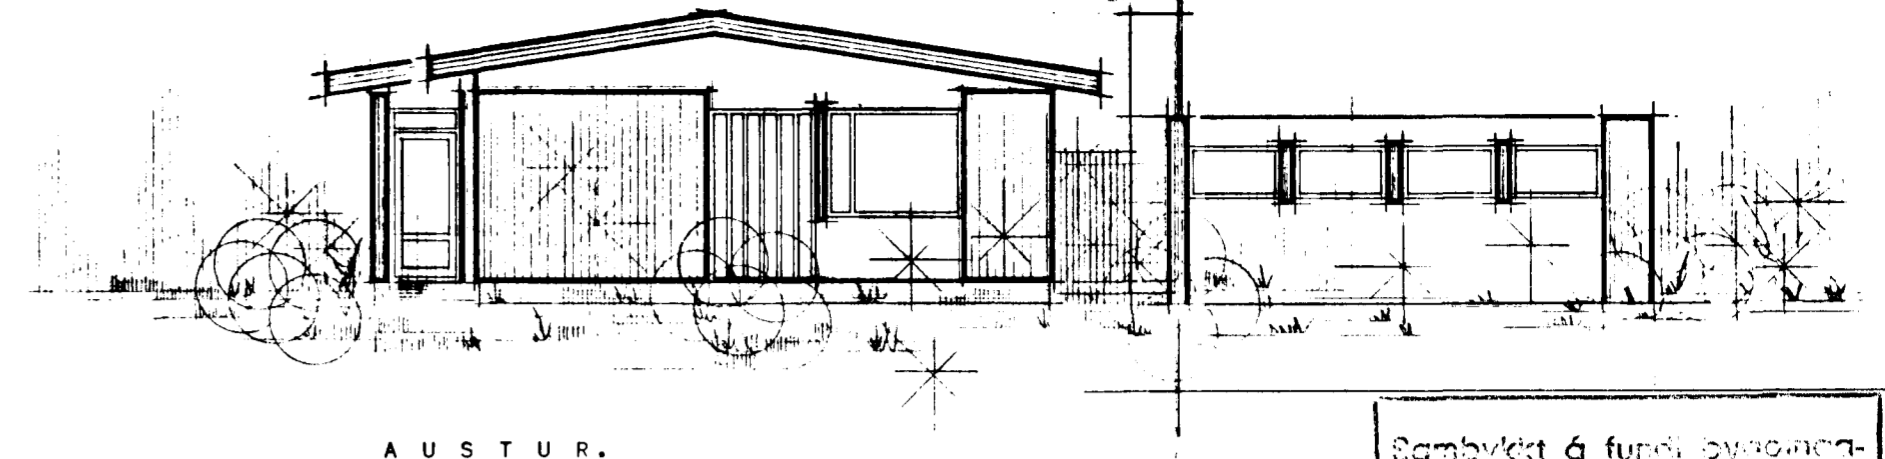

AUSTUR.

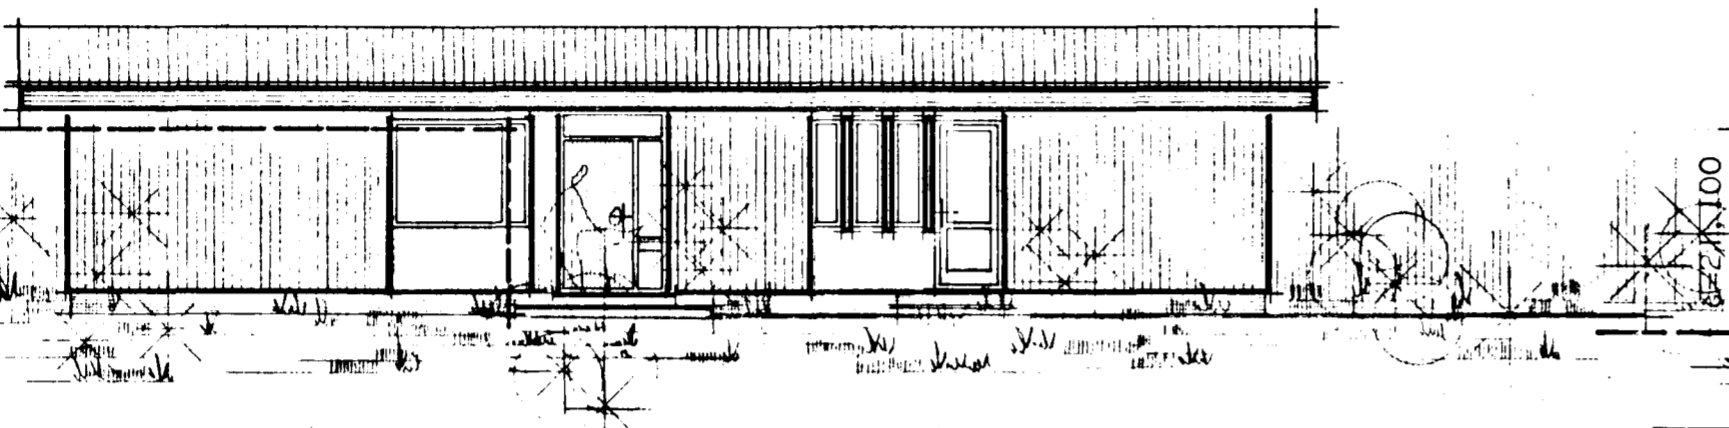

NORDUR.

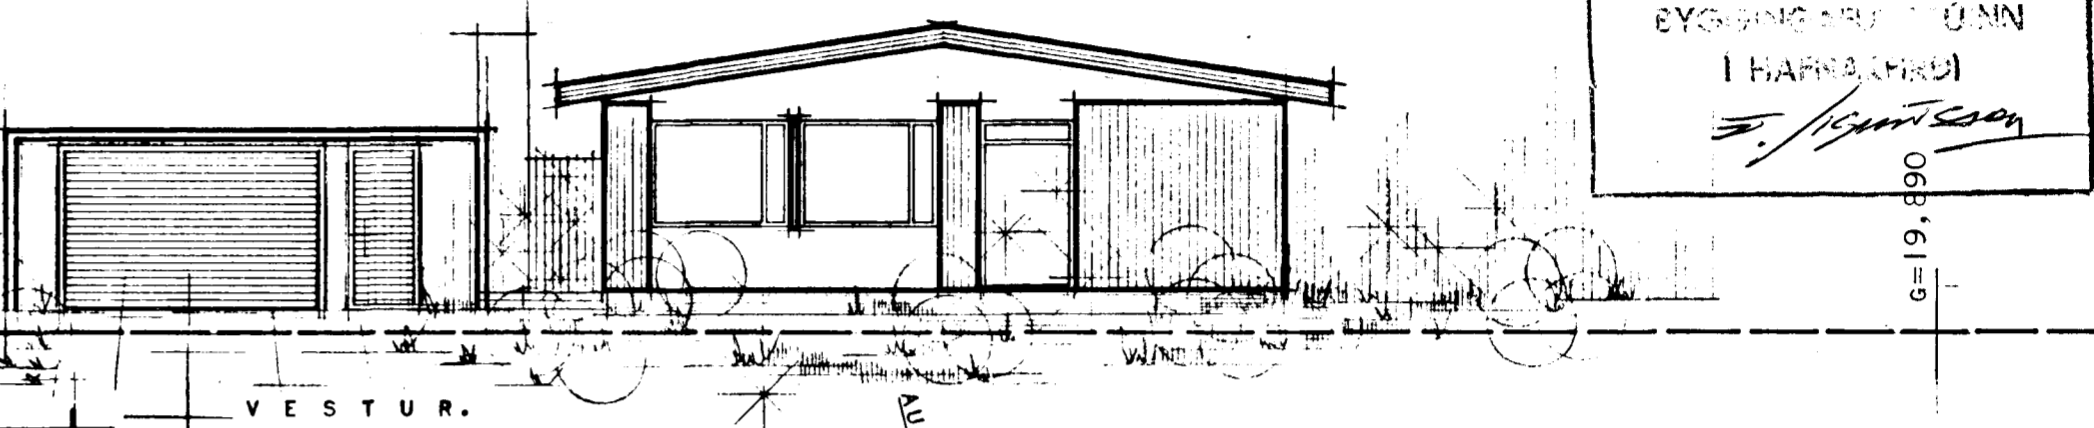






VESTUR.

Samþykkt á fundi byggingar-
nefndar þ. 18.73
EYDINGARV. ÖNN
I HAFNARFIRÐI
E. Jónsson

BRÚTTÓFLATARMÁL HÚSS..... 132 M²
NETTÓFLATARMÁL HÚSS..... 117 M²
BRÚTTÓFLATARMÁL BÍLGEYMSLU..... 51 M²
FLATARMÁL LÓÐAR..... 771 M²

G=19,890.

G=19,890

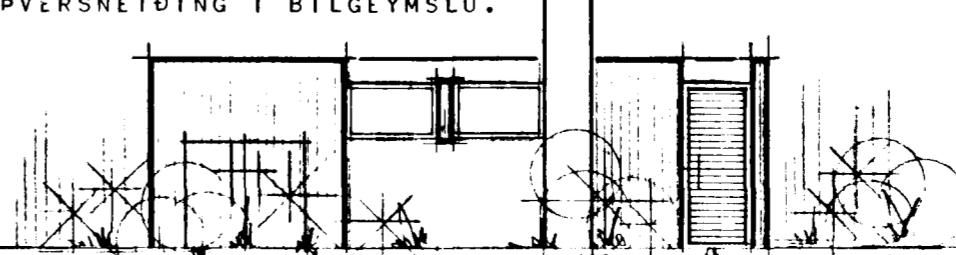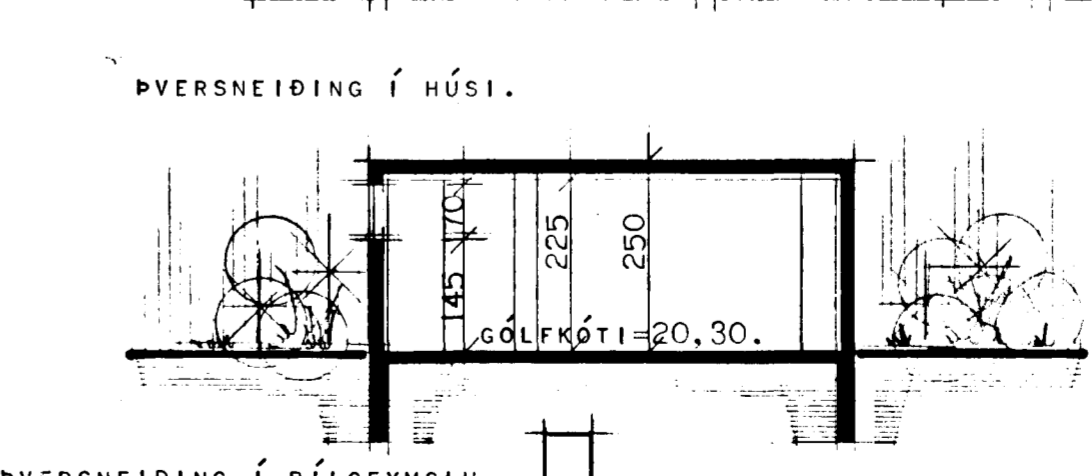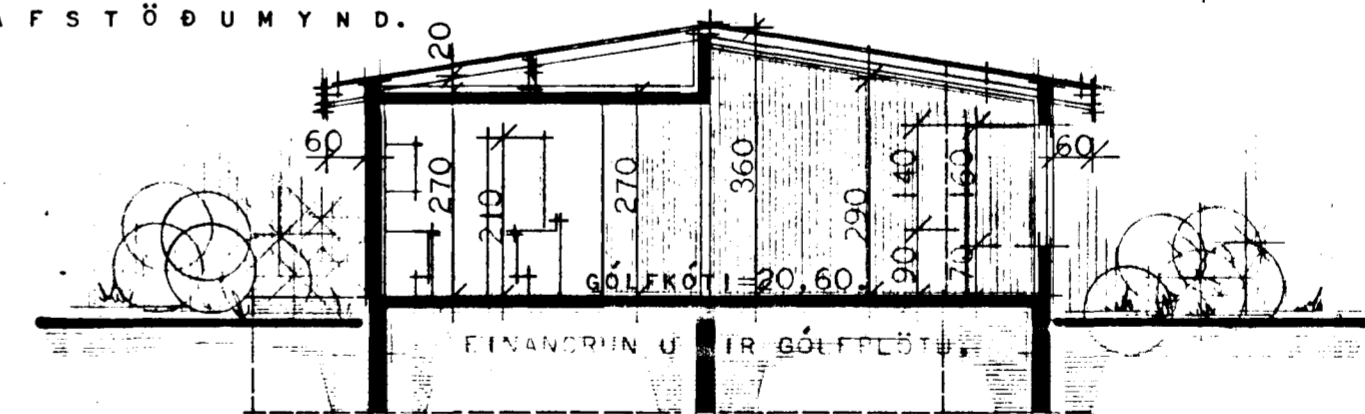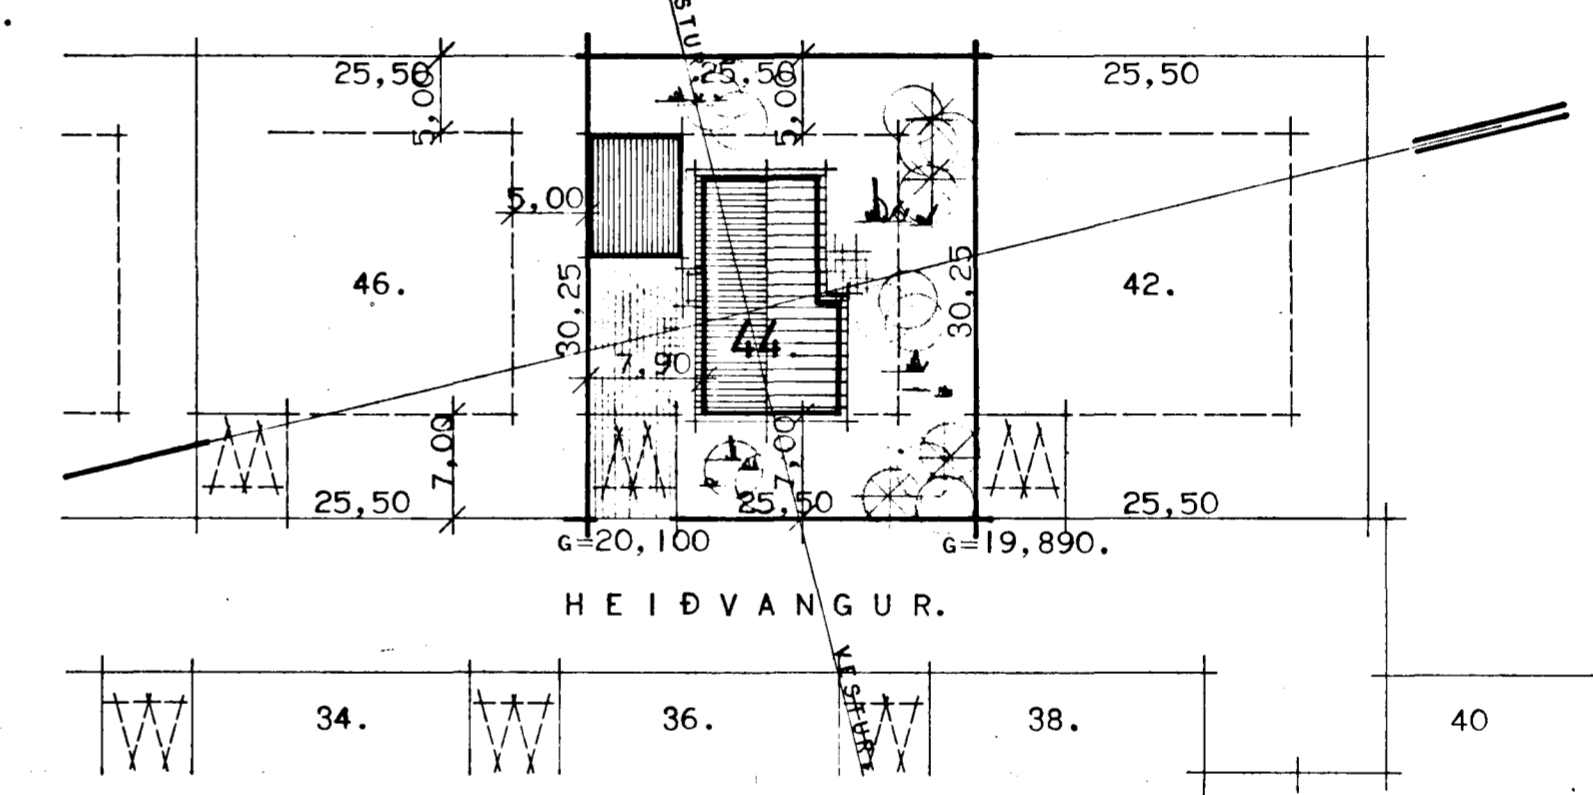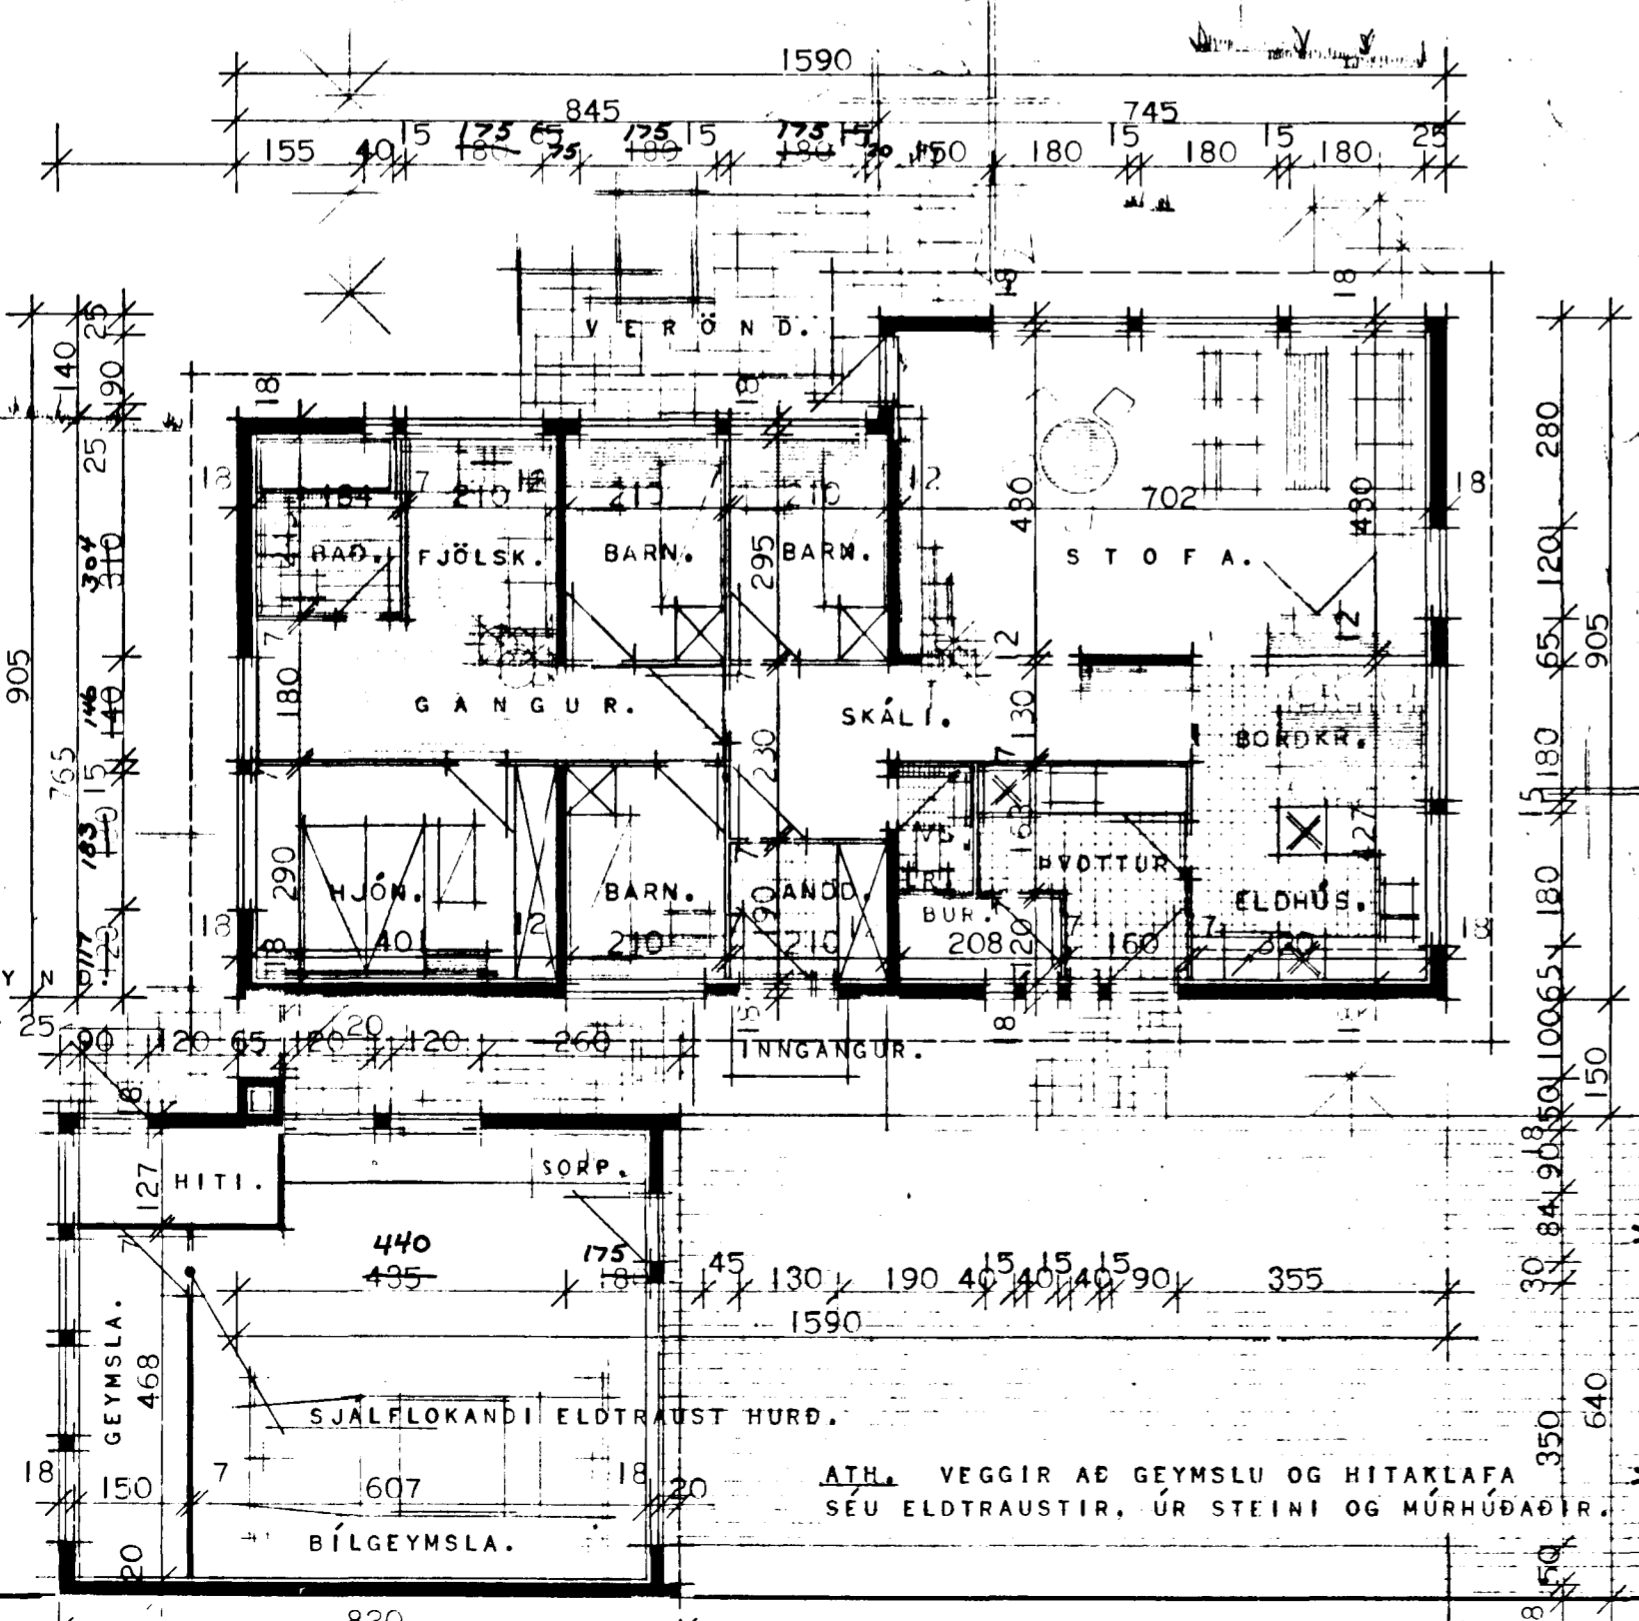

G=21,100

HÚSNÆÐISMÁLASTOFNUN RÍKISINS.	EINBÝLISHÚS.
HÚSTEIKNING.	VERK.
GRUNNMYND, SNIÐINGAR OG ÚTLITSMYNDR.	1130.
MÁL 1:100.	BLAD NR. I.
AFSTÖÐUMYND.	STAÐF. JÚLÍ 1973.
MÁL 1:500.	

E. Jónsson