

INNTAK Í KJALLARA



LOFTPÚÐI (L)

SKÝRINGAR


1. PÍPUR UTANHÜSS SKULU BÍKAÐAR MÆÐ ASFALTGRUNN SEM SIÐAN VEFJAST MÆÐ STRÍGA SEM BÍKAST VANDLEGA MÆÐ ASFALTI.
2. PÍPUR FYRIR KALT VATN SEM LIGGLA ANNAR STAÐAR EN Í GÖLFRAUFUM EÍ ANGRÍST MÆÐ PLASTHÖLKUM EÐA ÖÐRU JAFNGÖÐU (EKKI GLERULLAR EÐA STEINULLARHÖLKUM) OG VEFJAST MÆÐ SÍALPAPPA.
3. PÍPUR FYRIR HEÍTT VATN Í GÖLFRAUFUM EÍ ANGRAST MÆÐ 20MM GLERULLARHÖLKUM EÐA ÖÐRU JAFNGÖÐU OG VEFJAST MÆÐ STRÍGA OG BÍKAST VANDLEGA MÆÐ ASFALTI.
3. SÝNILEGAR PÍPUR, AÐRAR EN KALDAVATNSPÍPUR, SKAL EÍ ANGRA MÆÐ 20MM GLERULLARHÖLKUM, EÐA ÖÐRU JAFNGÖÐU, OG VEFJAST MÆÐ SÍALPAPPA OG GRISJU SEM LIMBERÍST OG MÁLÍST TVÍVEGIS.
- SÝNILEGAR KALDAVATNSPÍPUR SKAL EÍ ANGRA MÆÐ 20MM PLASTHÖLKUM EÐA ÖÐRU JAFNGÖÐU (EKKI GLERULLARHÖLKUM). VEFJAST SÍFAL MÆÐ SÍALPAPPA OG GRISJU SEM LIMBERÍST OG MÁLÍST TVÍVEGIS.
4. SÉU UTANHÜSS LAGNIR ÚR PLASTI SKAL PLASTPÍPAN EKKI LÖGG GEGNUM STEINSTEYPTAN VEGG EÐA PLÖTU HELDUR SKAL STÁLPIPA LÖGG Í GEGNUM HINN STEYPTA HLUTA.
5. EFNI Í NEYZLUVATNSLAGNIR, PÍPUR OG TENGI, SKULU VERA ÚR SÍLVANISERUÐU EFNI.
5. KERFI SKAL ÞRÝSTIÞRÓFA MÆÐ KÖLJU VATNI MÆÐ 5KG/CM² ÞRÝSTINGI.
7. EFNI OG FRÁGANGUR AÐ ÖÐRU LEYTI SKAL VERA Í SAMRÆMI VÍF GILDANDI REGLUGERÐIR.
6. SKÝRINGARTEKI

- KALT VATN
- - - HEÍTT VATN
- · - · - · HEÍNGRÁSAR VATN
- K RANÍ, KALT VATN
- - - K RANÍ, HEÍTT VATN
- SATÍSLÖKI
- RENNILÖKI
- HEÍTT LÖKI MÆÐ SPÍNDLI UPP ÚR JÖR
- EÍNSTREYMISLÖKI
- VATNSMELIR
- TAMINGARHATTI
- ÖRYGGISLÖKI
- FLOTKRA

- HV HANULAUG
- RI BABYER
- ST STEYPIBARI
- SK SKOLSKÁL
- ES ÞVAGSKÁL
- VS SALENNI
- EV ELDHÖSVÁSKUR
- UVV UPPHÖFVÁVEL
- SJV SJÁLVIÐRÆKIVOTTAVÉL
- SV SKOLVÁSKUR
- KK ÞVOTTAHÖSKRANÍ
- Á ÁFYLLINGARHATTI
- ÚK ÚTIFRACÍ
- KH KRANÍ Í EÍF- EÍF-ÞRÝGGYMSLU

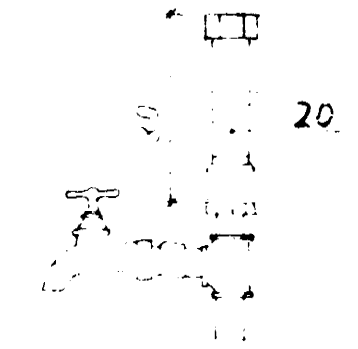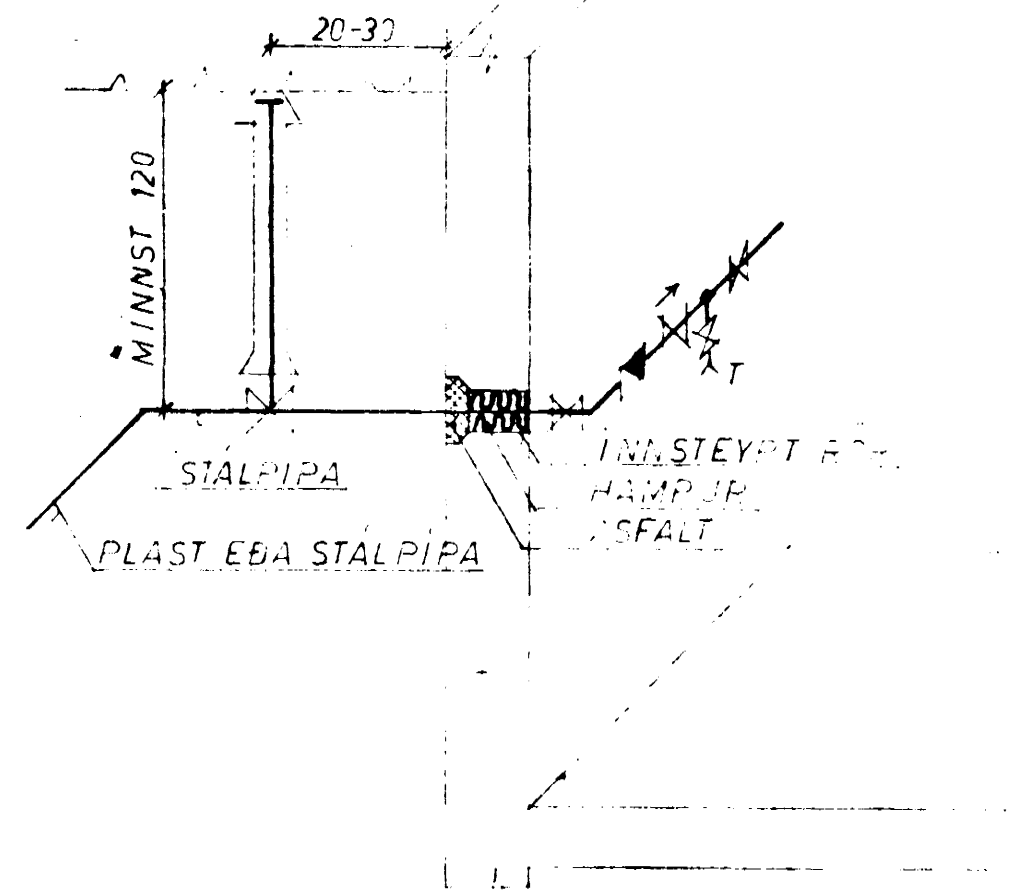

EÍF-STEYPT EÍF
 30MM
 HAMPUR
 ASFALT
 LÖDRÉTTA
 4M KOMI

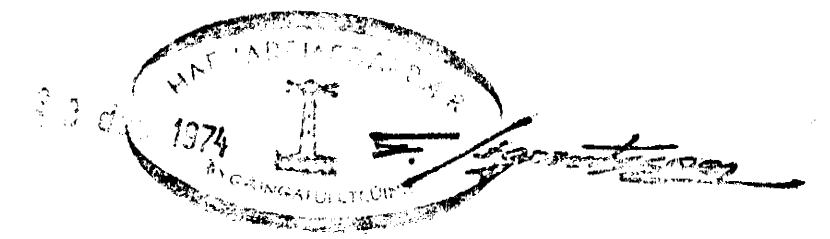

TÖPPUNNIÁSKEMNINGARVANTAL 16

VERKEFNI	MAL	DAÐS. DES. 74
HEIÐVANGUR 48	TEIKN. 67	HR
VATNSLÖSN. SKÝRINGAR	REIKN.	VERK NR. 129
SKÝRINGARMYNDR.	SAMP. <i>Gjula Þótor</i>	TEIKN. NR.
GUÐNI ÞÓRÐARSON		5D 2D. 30 23
		SÍMI 14185