



U.C rorin 13 cm frá

354  
17  
175  
20  
68  
6.02

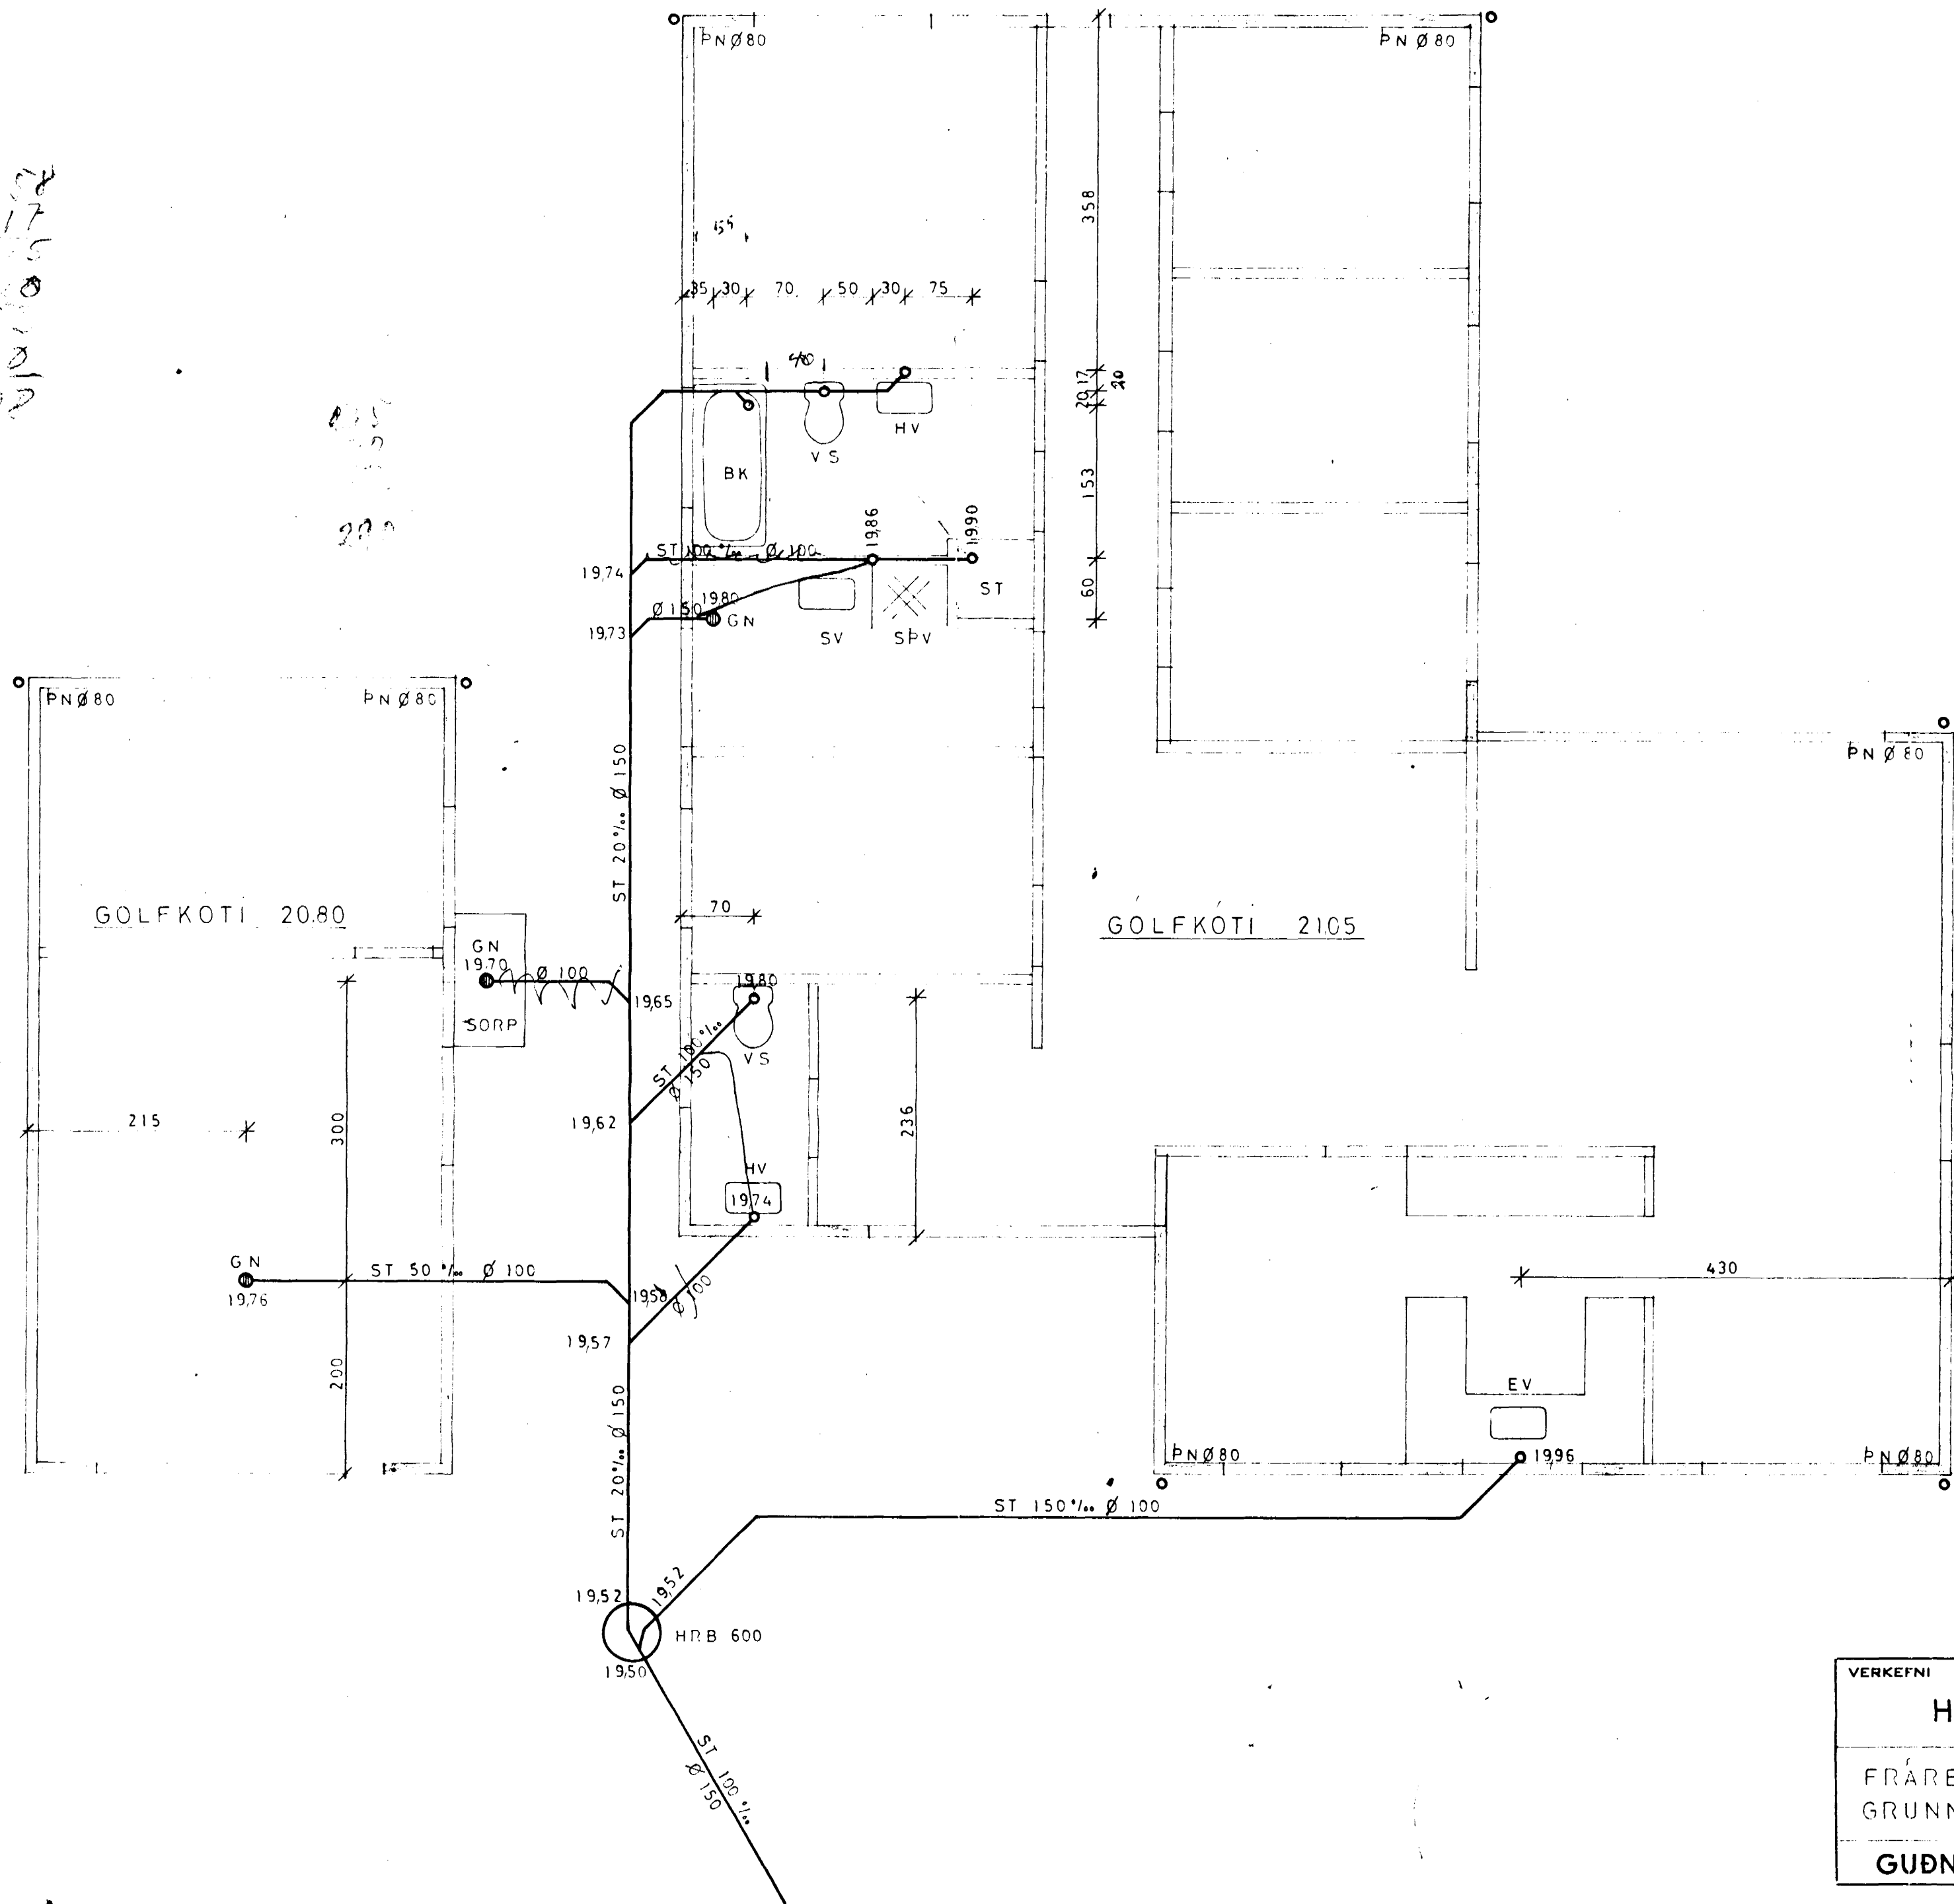

AFSTÖÐUMYND 1:500

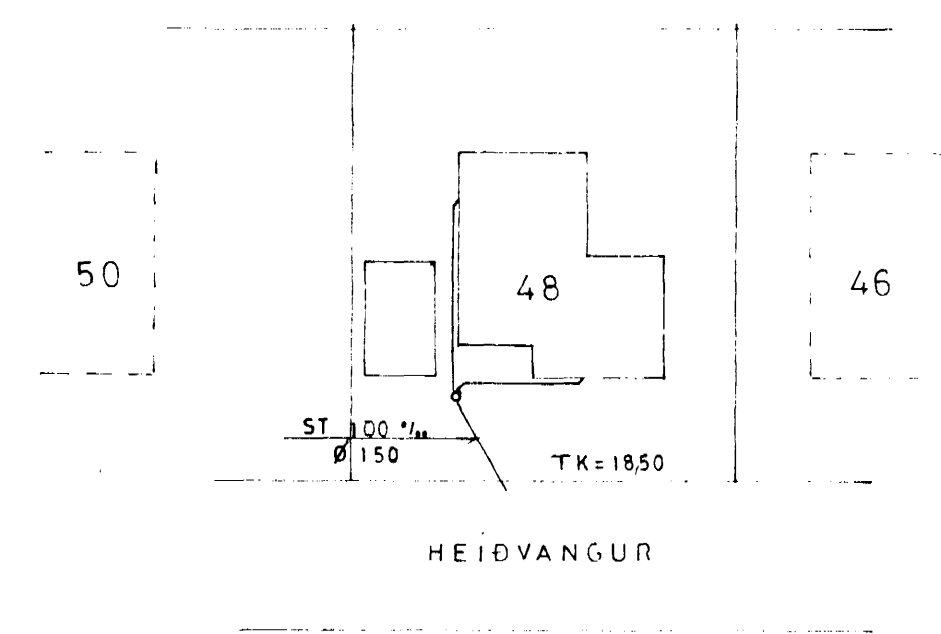

VERKEFNI	MÁL 1:50 1:500	DAGS. DES. 74
<b>HEIÐVANGUR 48</b>	TEIKN. G.P./S.M.	BR. 129
FRÁRENNSLISLÖGN GRUNNMYND, AFSTÖÐUMYND	REIKN.	VERK NR.
	BAMB. <i>g.p.</i>	402
<b>GUÐNI ÞÓRDARSON BORGARTÚNI 29</b>		<b>SÍMI 14185</b>