

SKÝRINGAR OG TÁKN.

1. LAGNIR UTANHÚSS

Í LAGNIR Í JÖRÐ UTANHÚSS, ÞAR MEÐ TALIN GRUNNLÖGN, SKAL NOTA STEINSTEYPTAR PÍPUR GLERJADAR LEIRPÍPUR EÐA BÍKAÐAR STEYPUJÄRNSPÍPUR.

STEINSTEYPTAR PÍPUR SKULU ÞÉTTAR MEÐ TJÖRUHAMPÍ OG SANDSTEYPU, GLERJADAR PÍPUR SKULU ÞÉTTAR MEÐ TJÖRUHAMPÍ OG ASFALTSTEYPU, STEYPUJÄRNSPÍPUR SKULU ÞÉTTAR MEÐ TJÖRUHAMPÍ OG BRENNISTEINI EÐA ÖÐRU JAFNGÖÐU.

ÖLL HÆÐARMÁL ERU MIÐUÐ VIÐ BOTN Á RÖRUM OG TENGISTYKKJUM. BOTN HOLRASA UTANHÚSS SKAL LÍGGJA MÍNNST 1.20 M UNDIR YFIRBORDI JARÐAR.

FRÆRENNSLISLAGNIR SKAL EKKI LEGGJA MEÐ MÍNNI EN 20% HALLA OG SKAL LAGNIR LEGGJA MEÐ ÞEIM HALLA NEMA ANNAD SÉ AKVEÐIÐ Á TEIKN. PÍPUR SKAL LEGGJA ÞANNIG AÐ ÞAR LIGGI Á BELGNUM EN EKKI Á MÚFFUM OG SKAL LÖGNIN VERA BEIN.

UNDIRSTÖÐUR LAGNA SKAL VERA ÞÉTTUR JARÐVEGUR SEM ÞJAPPAST VEL AÐ ÞEIM.

UPPHENING Á GRUNNLÖGN Í PLÖTU SJÁ NÁNAR SKÝRINGARMYND.

2. JARÐVATNSLÖGN

SÉ ANNAD EKKI TEKID FRAMM SKAL JARÐVATNSLÖGN GERÐ ÚR 100 MM STEINSTEYPTUM PÍPUM MEÐ ÖPÉTTUM SAMSKYPTUM EÐA 60 MM PLASTPÍPUM MEÐ GÖTUM Á BELGNUM. JARÐVATNSLÖGN SKAL HAVA 5% HALLA NEMA ANNAD SÉ AKVEÐIÐ Á TEIKNINGU. AÐ PÍPUM SKAL FYLLA MEÐ GRÖFRI MÖL KORNSTARFI 3-5 MM OG SKAL VERA MÍNNST 15 SM LAG YFIR PÍPUNUM OG 10 SM LAG TIL HVORRAR HLIÐAR. SJÁ NÁNAR SÉRTEIKNINGU.

3. BRUNNAR

MAINGENGIR BRUNNAR (MÍNNST 1M AÐ INNANMÁLI) SKULU GERÐIR ÚR STEYNPÍPUM OG KEILUM. KARMAR OG LOK SKULU GERÐ ÚR STEYPUJÄRNI OG SKULU VERA ÞREP NIÐUR Í BOTN BRUNNSINS. RENNUR SKULU VERA Í BOTN BRUNNSINS OG SKAL HALLI AÐ ÞEIM VERA A.M.K 125%.

ALLAR LAGNIR, AÐRAR EN JARÐVATNSLAGNIR, SKAL TENGJA NEÐST Í BRUNN.

4. LAGNIR INNANHÚSS

Í LAGNIR INNANHÚSS, AÐ UNDANSKILINNI GRUNNLÖGN, SKAL NOTA STEYPUJÄRNSPÍPUR OG ZINKHÚÐAR SMÍÐAJÄRNSPÍPUR

SMÍÐAJÄRNSPÍPURNAR SKAL SKRÚFA SAMAN, EN STEYPUJÄRNSPÍPURNAR SKAL ÞETTA MEÐ HAMPÍ OG BLYI EÐA ÖÐRU JAFNGÖÐU.


INNANHÚSSLAGNIR SKULU LÍGGJA MEÐ MÍNNST 50% HALLA NEMA AÐ ANNARS SÉ GETIÐ Á FRÆRENNSLISTEIKNINGU. LOFTRÁS SKAL VERA Á ÖLLUM FALLPÍPUM ER SALERI OG ELDHÚSVASKAR EPU TENGDIR VIÐ.

5. EFNÍ OG VIJNA.

EFNÍ OG VIJNA SKAL VERA Í SAMRÁMI VIÐ GILDANDI REGLUGERÐIR.

6. TÁKN.

- $\frac{a}{a}$ ST n% HALLA. STEINSTEYPTULÖGN, MEÐ n% HALLA.
- $\frac{a}{a}$ G n% HALLA. GLERJADARLÖGN, MEÐ n% HALLA.
- $\frac{a}{a}$ BÍKAÐAR STEYPUJÄRNSLÖGN, MEÐ n% HALLA.
- $\frac{a}{a}$ STEYPUJÄRNSLÖGN, MEÐ n% HALLA.
- $\frac{a}{a}$ STEINSTEYPT REGNVATNSLÖGN, MEÐ n% HALLA.
- ELDRÍ LAGNIR SEM FYRIR ERU
- $\frac{a}{a}$ LÖGN UNDIR LOFTI, MEÐ n% HALLA
- $\frac{a}{a}$ LÖGN YFIR GÓLFÍ, MEÐ n% HALLA
- $\frac{a}{a}$ LÖGN MEÐ a MM HREINSILOKI.

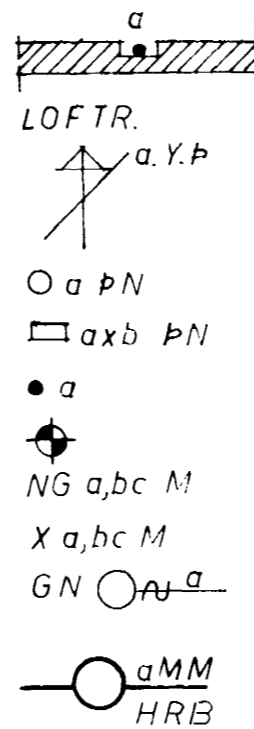

a MM FALLPÍPA Í VEGGRAUF LOFTRÁS.

a MM FALLPÍPA SEM LEIDD ER UPP Í GEGNUM ÞAK


a MM ÞAKNIÐURFALL a x b MM ÞAKNIÐURFALL

a MM FALLPÍPA HÆÐIR Á GÓLFUM HÆÐ Á NEÐSTA GÓLFÍ.


HÆÐIR Á YFIRBORDI JARÐVEGS. GÓLFNIÐURFALL MEÐ a MM VATNSLÁS OG LAUS RÍST

HREINSIBRUNNUR, a MM.

JARÐVATNSLÖGN ÞVERSNÍÐ 1:10

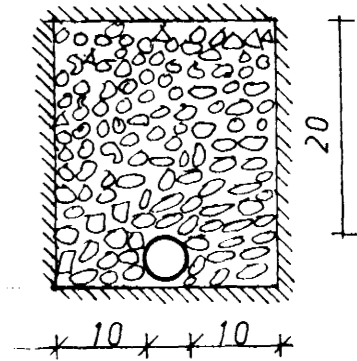

SANDFANG (SF)

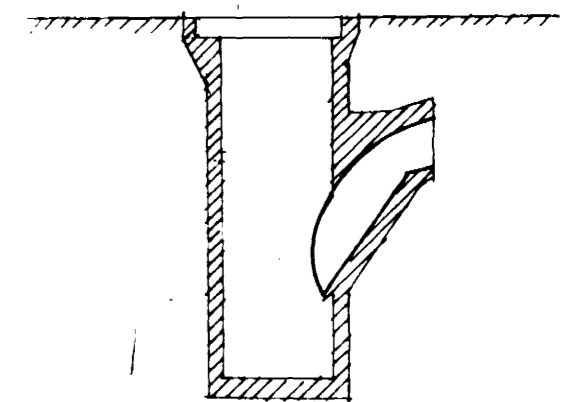

| TÆKI: | | ÞVERMÁL VATNSLÁSS AÐ/FRA Í MM SÉ ANNAD EKKI TEKID FRAM |
|--------------|------------------|--|
| SKAMMSTÖFJUN | NAFN | |
| HV | HANDLAUG | 32/40 |
| BK | BAÐKER | 40/50 |
| ST | STEYPUBAÐ | 40/50 |
| GN | GÓLFNIÐURFALL | 100/100 |
| EV | ELDHÚSVASKUR | 40/50 |
| UFV | UPPÞVOTTAVEL | 50/70 |
| SV | SKOLVASKUR | 40/50 |
| VS | VATNSALERN | 100/100 |
| SPV | SJÁLVVIRKÞVOTTAV | 25/32 |



| | | |
|-------------------------------|-----------------------|---------------|
| VERKEFNI | MÁL | DAGS. DES. 74 |
| HEIÐVANGUR 48 | TEIKN. GP | BR. |
| FRÆRENNSLISLÖGN SKÝRINGAR | REIKN. | VERK NR. 129 |
| | SAMB. Guðni Þórðarson | TEIKN. NR. |
| GUÐNI ÞÓRÐARSON BORGARTUNI 29 | | 1, 0, 1 |
| | | SÍMI 14185 |