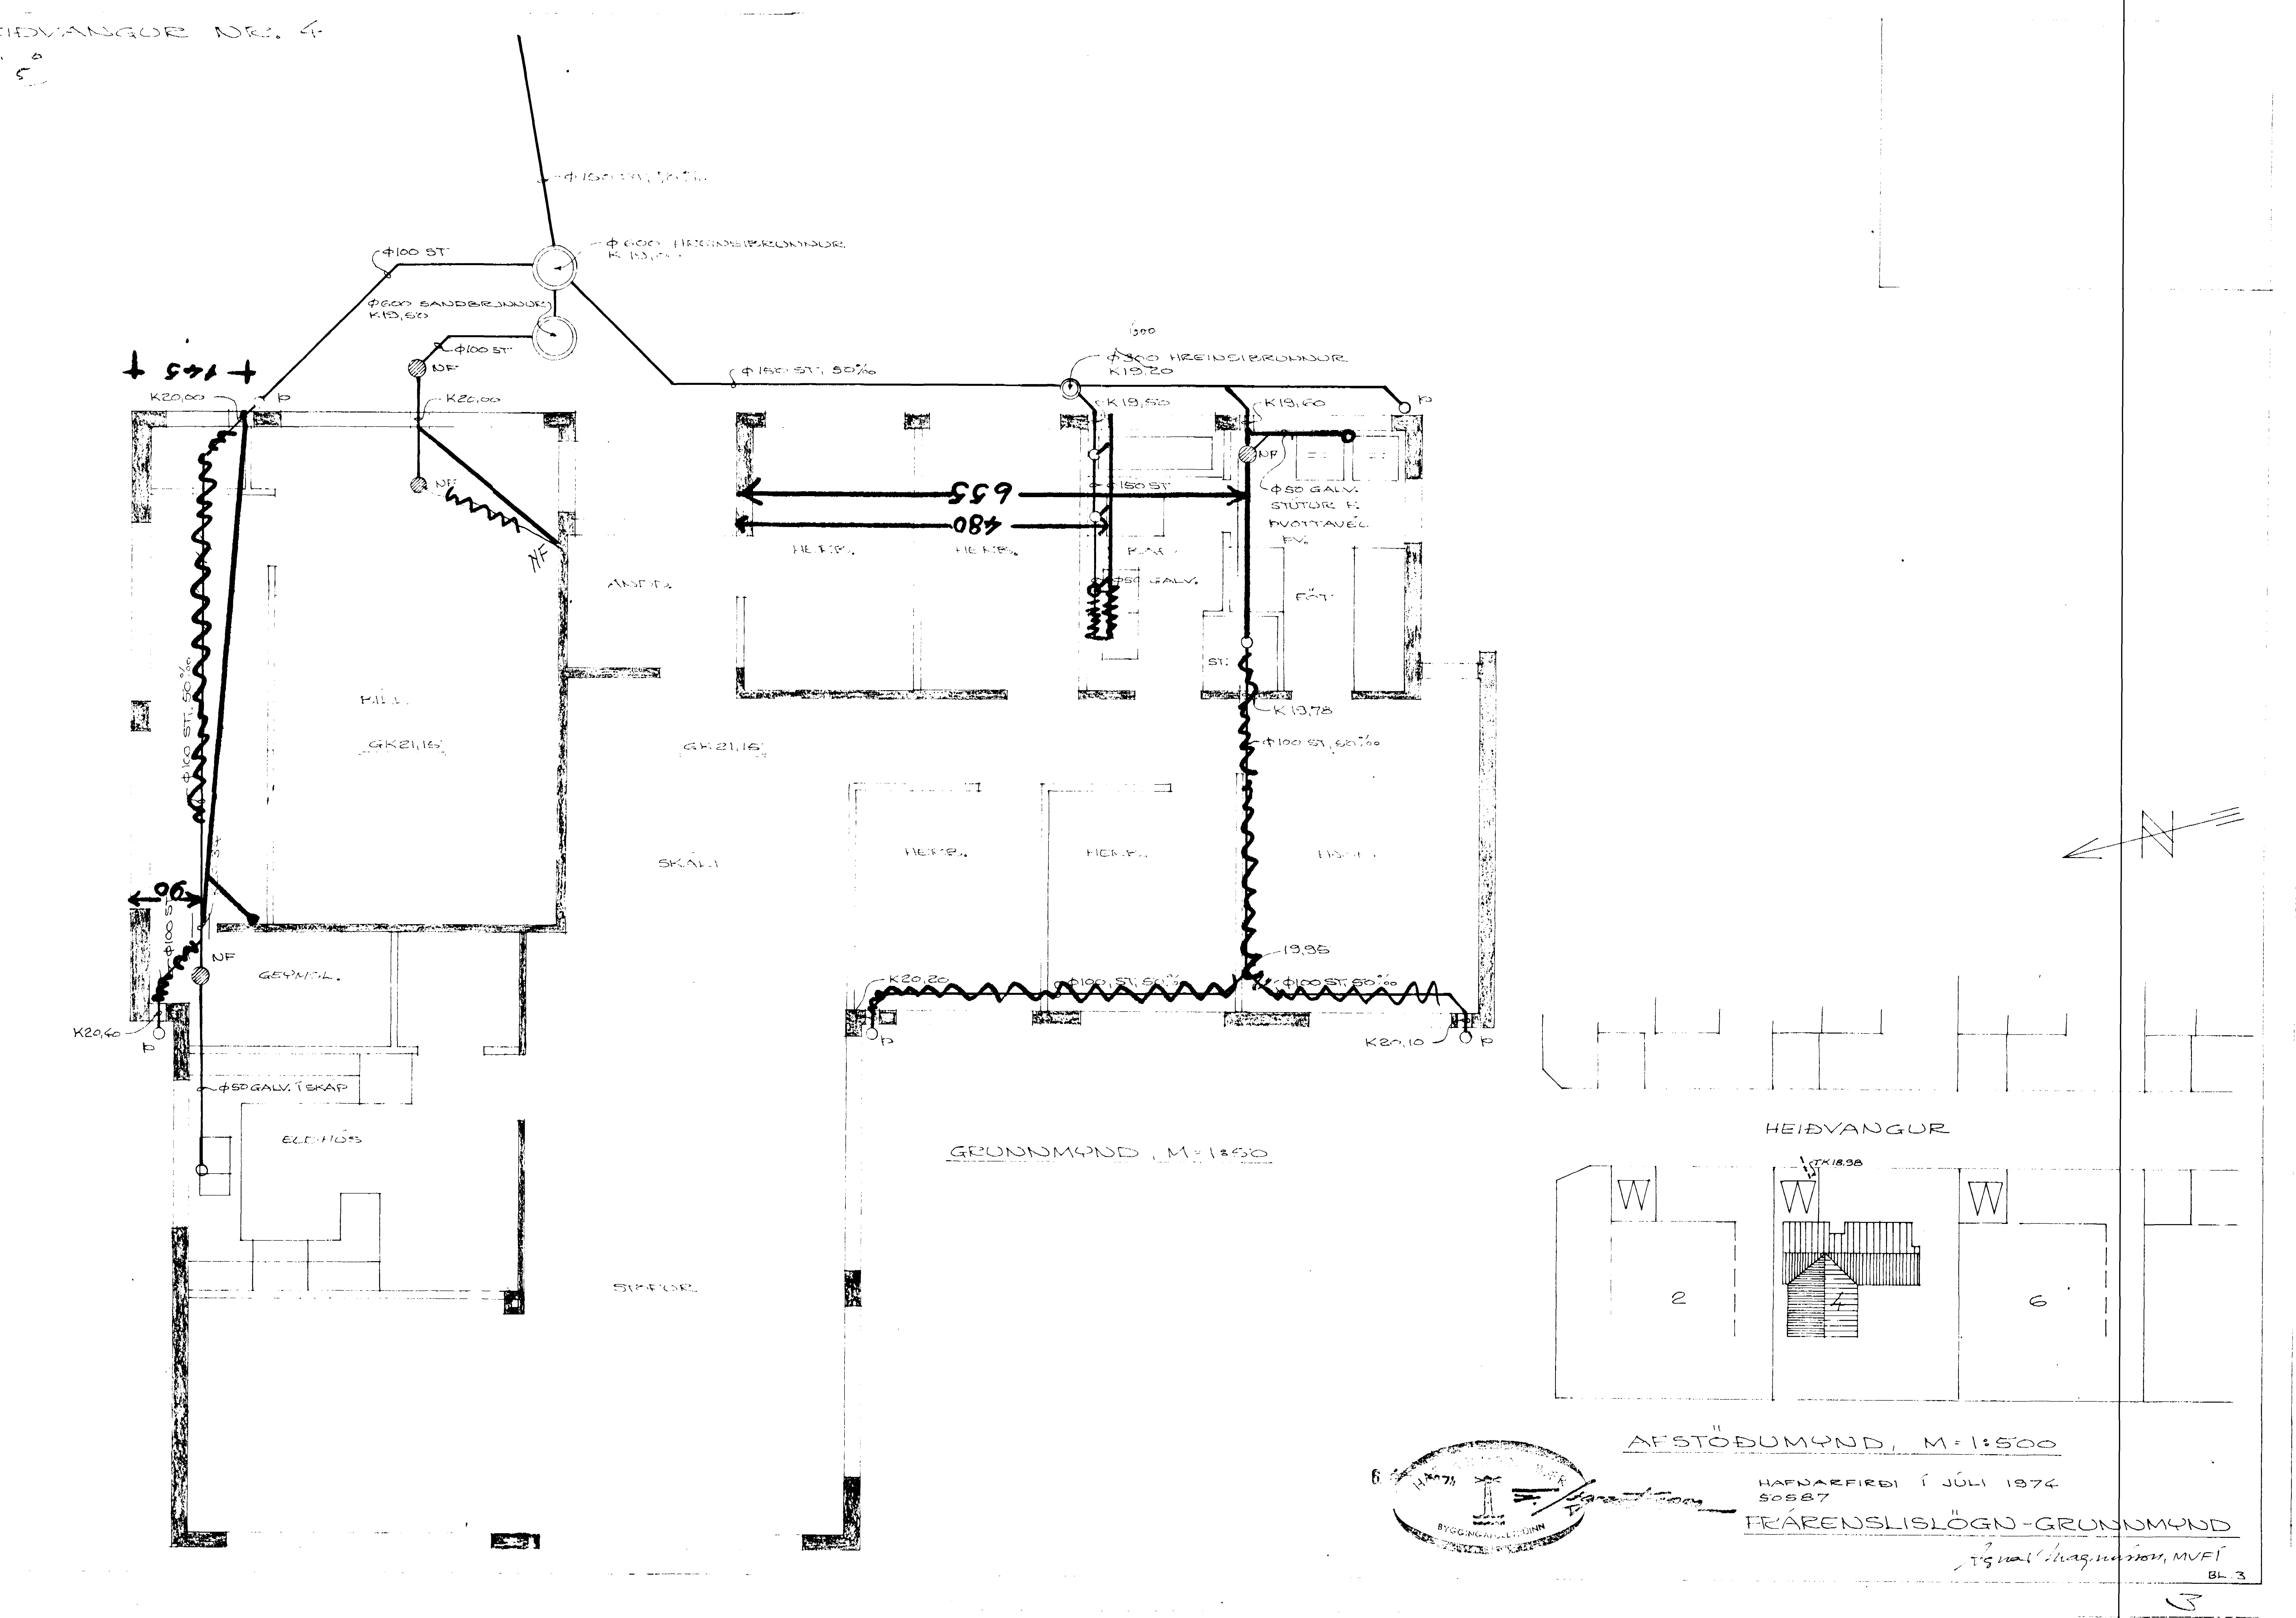

HEIÐVANGUR NR. 4
Φ100 ST
Φ600 HREINSIBRUNNUR
Φ600 SANDBRUNNUR K19,50
Φ150 ST. 50‰
Φ600 HREINSIBRUNNUR K19,20
K20,00
K19,50
K19,60
NF
Φ150 ST
Φ50 GALV. STÚTUR F. ÞVOTTAVÉL
Φ50 GALV.
655
480
145
90
Φ100 ST. 50‰
GK21,16
SKÁLI
GEYMSL.
ELDHÚS
K20,40
Φ50 GALV. Í SKÁP
K19,78
Φ100 ST. 50‰
19,95
K20,20
Φ100 ST. 50‰
K20,10
GRUNNMYND, M=1:50
HEIÐVANGUR
TK18,98
2
4
6
AFSTÖÐUMYND, M=1:500
HAFNARFIRÐI Í JÚLÍ 1974
50587
FRÁRENSLISLÖGN-GRUNNMYND
BYGGINGAFULLTRÚINN
BL. 3