


OFNALISTI


NR	GERÐ	HÆÐ	LENGD	TENNING
1	VK	63	1000	φ10 AD
2	VK	63	1000	φ10 AD
3	VK	63	1000	φ10 AD
4	VK	63	1700	φ10 AD
5	V	43	2000	φ10 AB
6	VK	63	2200	φ15 BC
7	VK	63	1000	φ10 BC
8	VK	63	1000	φ10 BC
9	VK	28	4000	φ15 BC
10	VK	28	3000	φ15 BC
11	VK	28	3000	φ15 BC
12	VK2	42	1500	φ10 BC
13	VK	63	5000	φ15 AD
14	VK	28	1500	φ10 AD

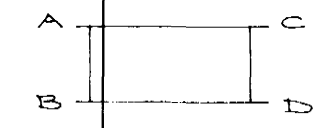

LAGNIR EINDRIST MED 20 MM GLERULLAR-  
 GDA FLASTHÓLKI M OG SKAL GÆTA ÞESS  
 AD EDLILEG ÞENSLUKER HINDRIST EKKI.  
 HAFNA SKAL TERMOSTAT-LOKA AF DANFOSS-  
 GERÐ A ALLA OFNA.  
 RETURLOKA SKAL HAFNA Á GFN NR. 13  
 MIDAD ER VID RONTAL-OFNAR OG Δt = 40°C.  
 VOTA SKAL VENJULEG SVÖRT RÖR.  
 ÁÐUR EN OFNAR ERU PANTADIR SKAL ATHUGA  
 MAL Á STAÐNUM.  
 ALLIR OFNAR SÉU MED LOFTSKRÉFU.  
 OFNAR 28CM AD HÆÐ OG ÞAR ÞEIR HAFI  
 MILLIBOTNA TIL JAFNARI DREIFINGAR Á  
 HITAVEITUVATNINGU.

— Rannar 1946

Verð hús hitað upp til Fréð-birna,  
 með olukyndingum og glerullar-  
 gda flasthólki, skal hafi fall, samþ. 0.5% og  
 og slökkviliðsstjóra um frógang slúks  
 öfúnaðar.

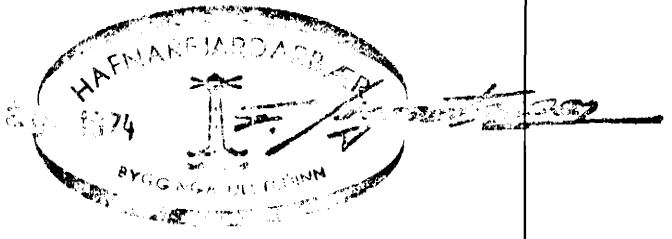

HAFNARFJÖRÐUR 1. JULI 1924  
 50587  
 HITALOGN - GRUNNMYND  
 Jón Magnússon, MVEI