



Sambýkt á lundibýlinga-
nefna 61/1982
BYGGINGAÁRÐI
I HAFNARFIRÐI
Sigurður

Sambýktin tekur ekki til staðleiddanna
RÚS

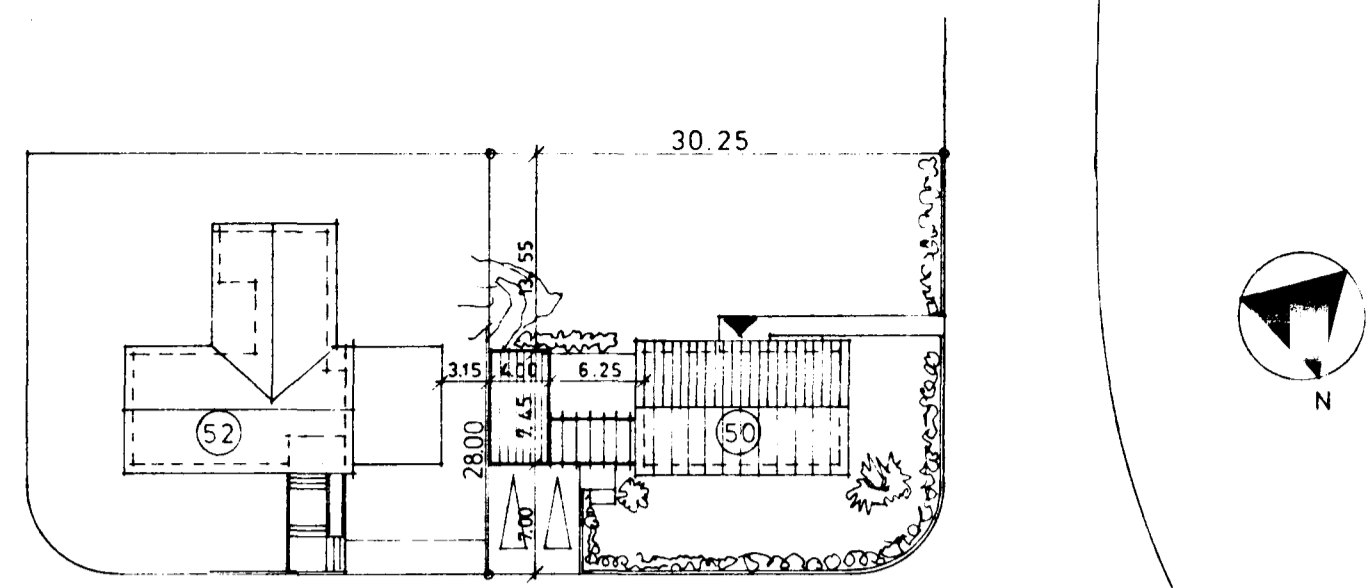

HEIÐVANGUR

AFST. MYND 1:500

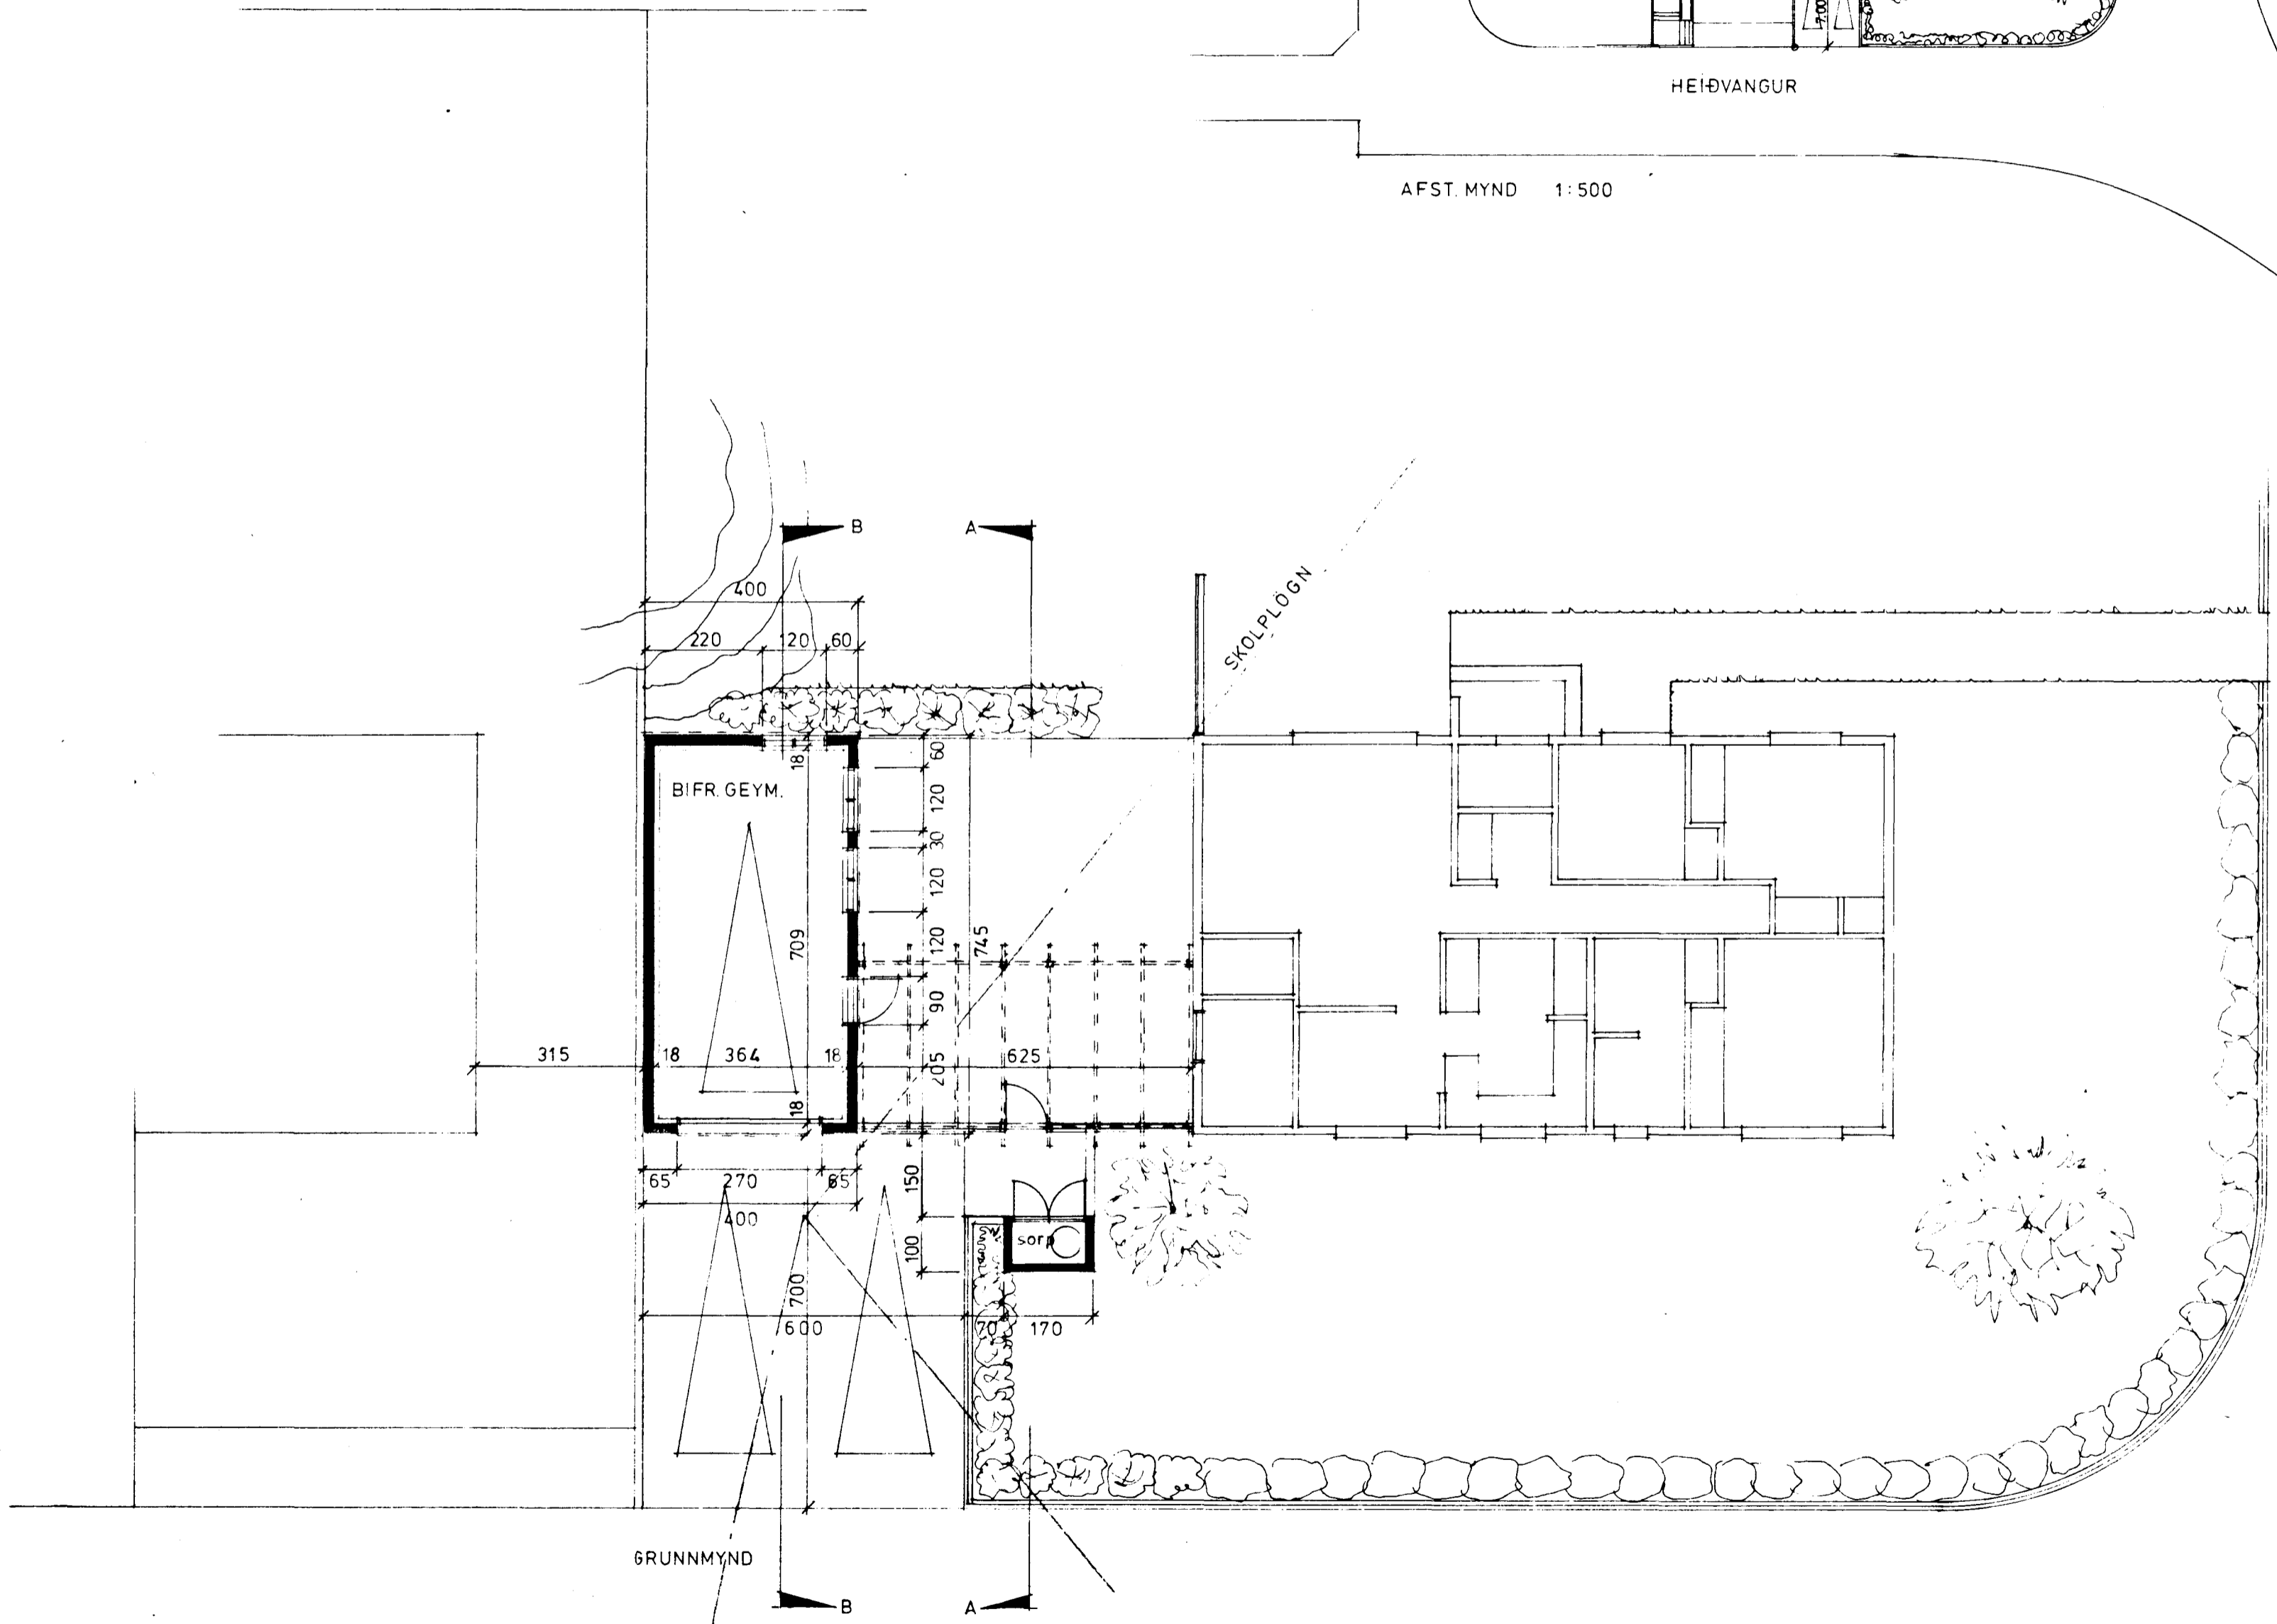

GRUNNMYND

BIFR. GEYM. BRÚTTÓ : 29.8 M²
RÚMMÁL : 80.5 M³

3570
~~3750~~ - 0500 02

10/11/82
Ólafur Þórðarson