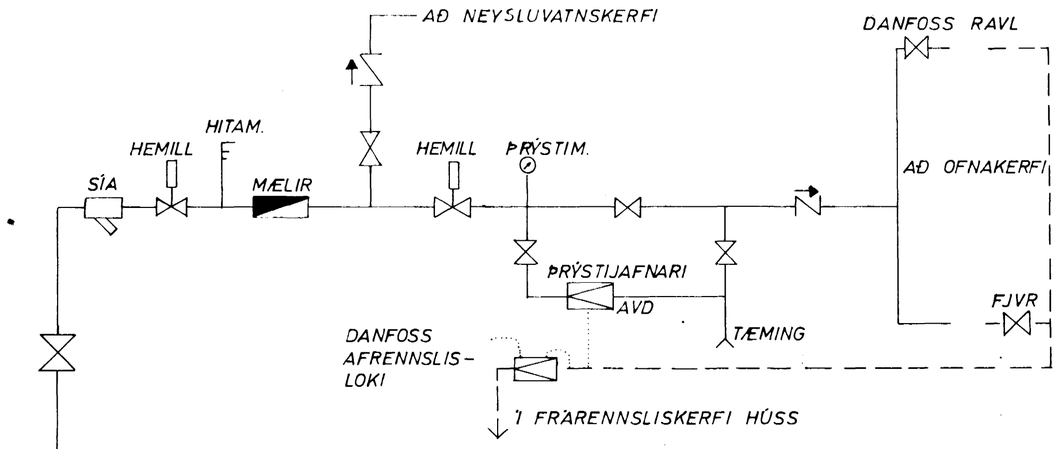

TENGIMYND HITAVEITU

OFNASKRÁ $\Delta T = 40°$ C

NR.	HITATAP KCAL/T.	MESTA LENGD	MESTA HÆÐ	TENGI	OFN -
1	700	140	80	C D 10	
2	1250	140	80	A B 10	
3	1100	230	45	A D 10	
4	2200	510	45	A D 15	
5	950	150		C D 10	
6	1040	250	70	A D 10	
7	1100	180	70	A B 10	
8	520	180	90	C D 10	
9	630	140	70	C B 10	
10	550	140	70	C B 10	
11	760	140	90	C B 10	
12	610	150	90	A B 10	
13	900	40	150	E F 10	
14	340	100	70	A B 10	
15	3630	550	90	A B 15	

HAFNARFJARÐARBÆR
1. NÓV. 1974
BYGGINGAFULLTRÚINN

HEIÐVANGUR 52	MÆLIKVARÐI ~	VERK 7425	TEIKN NR 7
TENGIMYND HITAVEITU	Hannað: JGB Teiknað: EMD	Yfirfarið: Samþ: JGB	DAGS ÁGÚST '74.
JÓHANN GUNNAR BERGÞÓRSSON VERKFR MVFÍ STRANDGÖTU 11 — HAFNARFIRÐI — SÍMI 53315	BREYTT		