


GRUNNMYND 1:50

AFSTÖÐUMYND 1:50

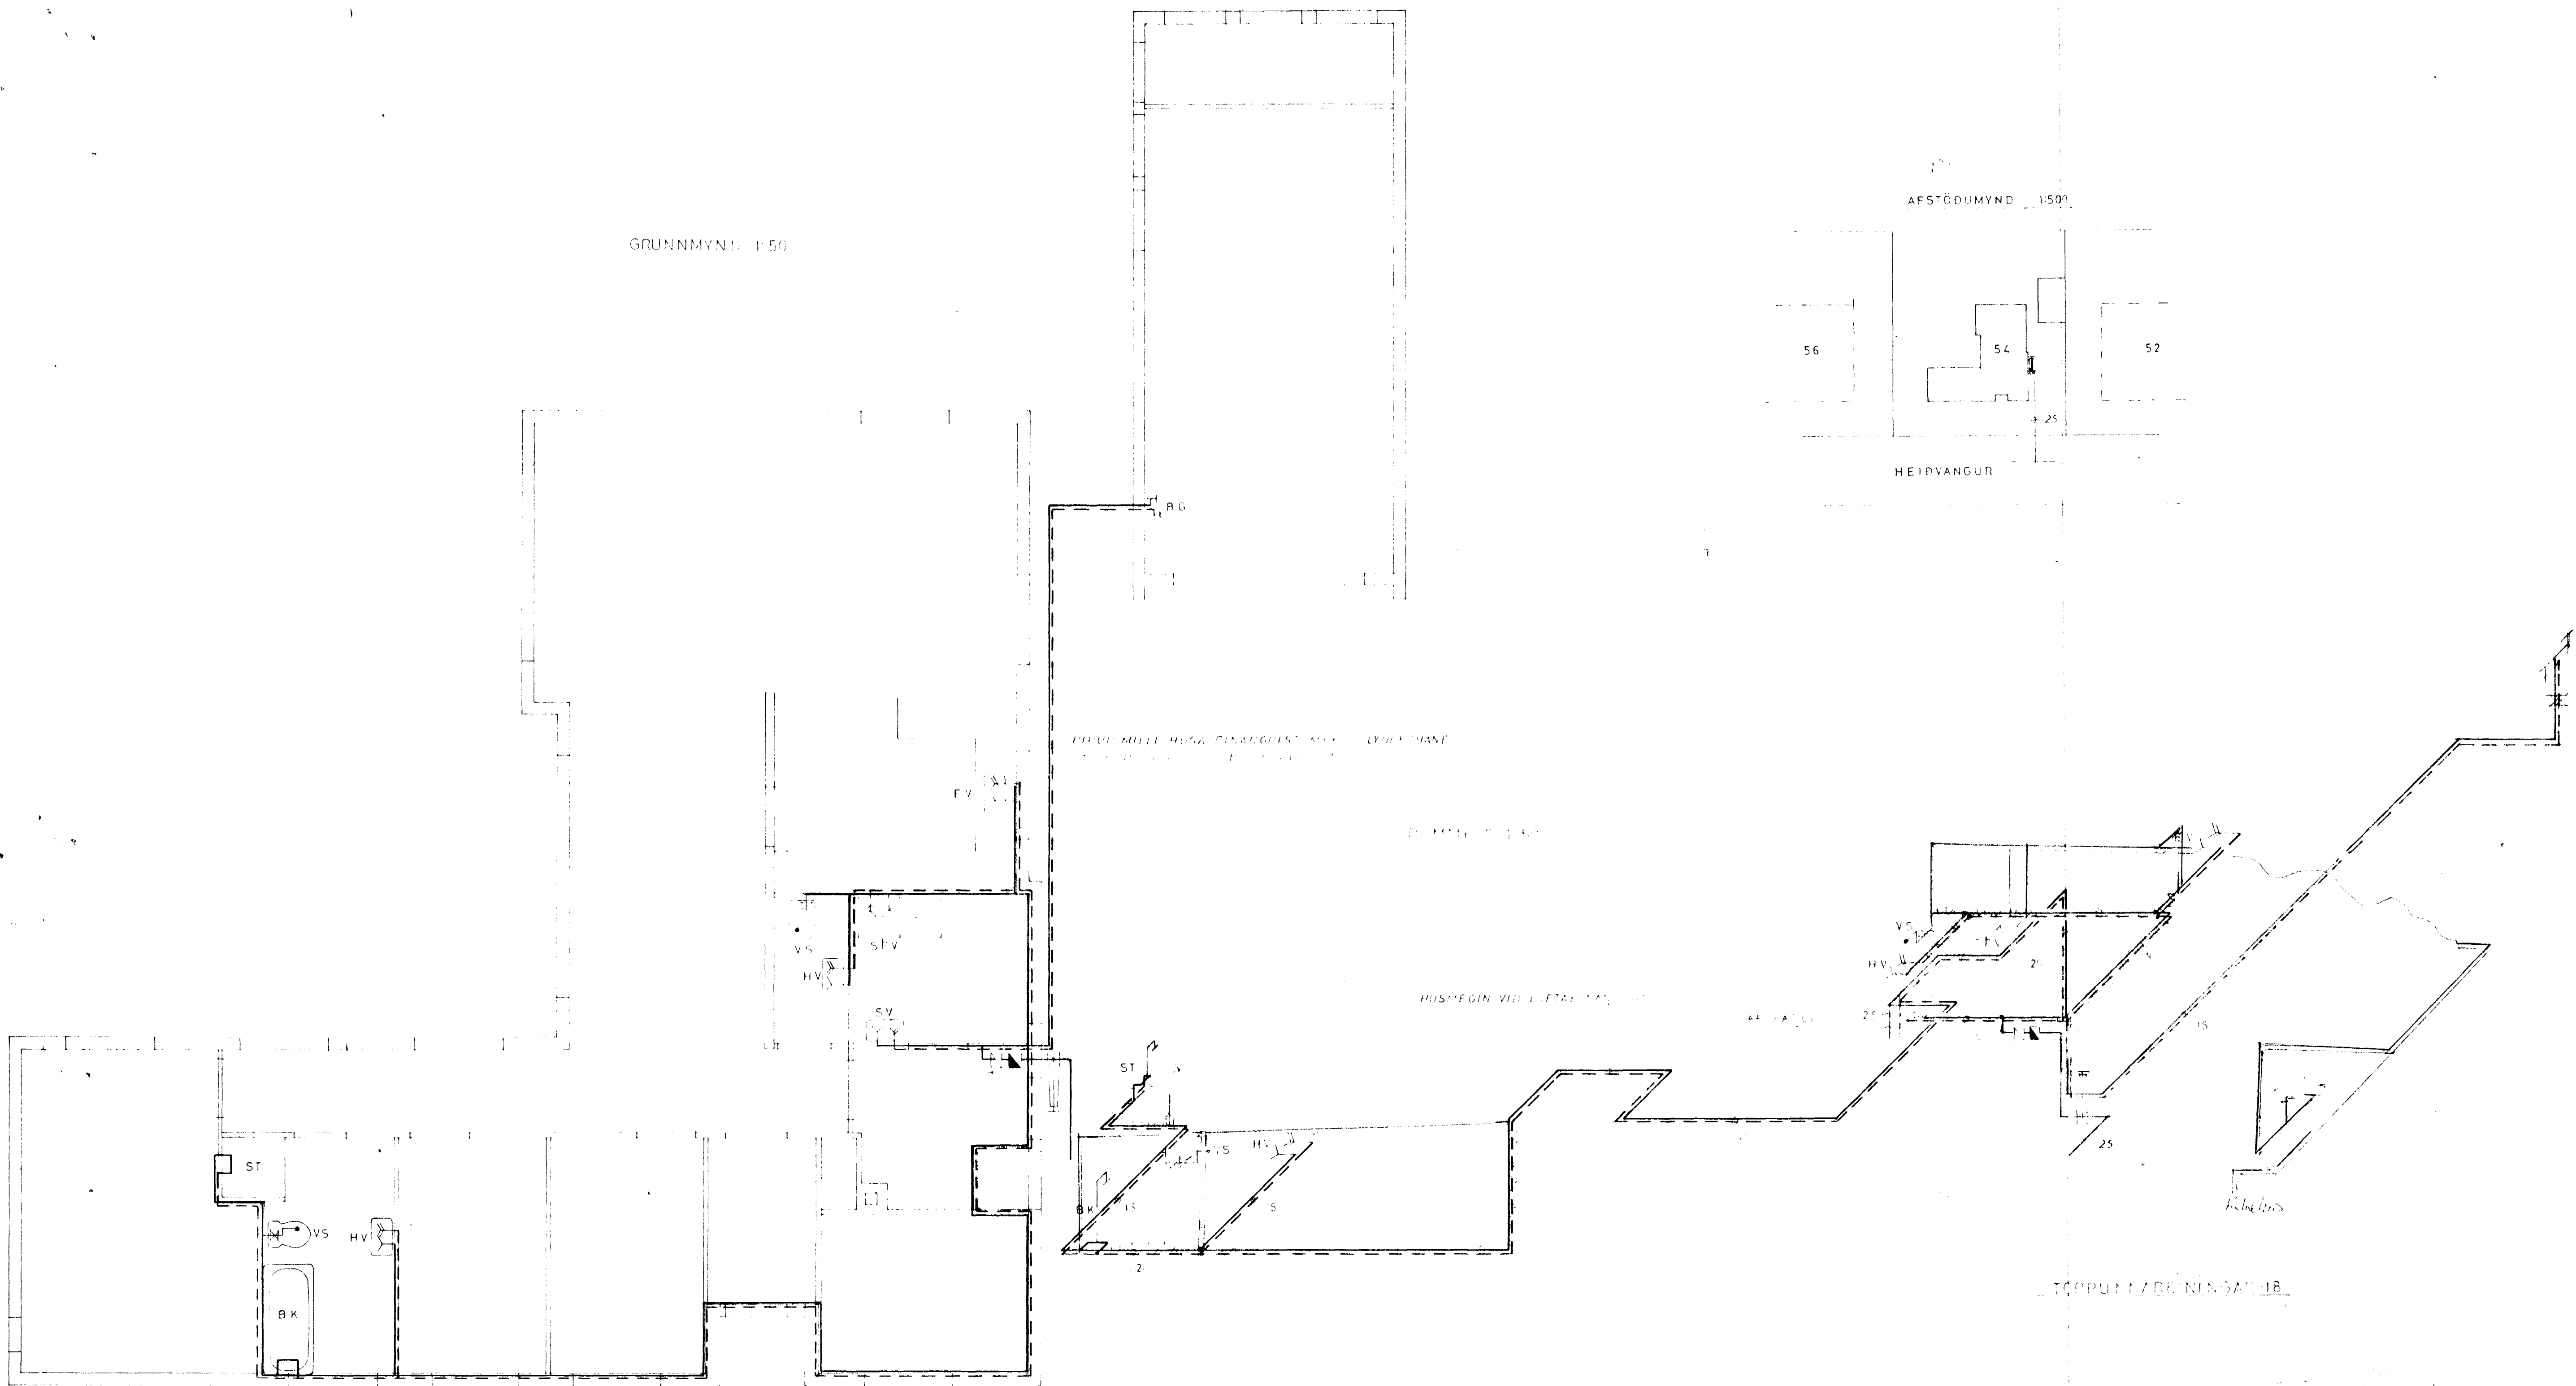

SV RINGAR
 ALLAR PÍPUR, EDU GALVA PÍPUR SKAL FINANGIA
 TIL MEE 11 ARM GLEÐULLAR RÍLKUM VOFIUM
 SISAFARPA

HEIÐVANGUR 54			
ER. DAG. BRETING		VATNSLOGIN GRUNNMYND ÖMMYND AFSTÖÐUMYND	
VERKFRÆÐISTOFA	STEFFÁNS ÓLAFFSSONAR HIF	REKJAVÍK, 2. MAI 74	KVARTER 1. 1. 1. 1. 1.
Stofudóttur 4	Sími 3845 og 3846	TEIKN REIKN.	VERK BL. NR. BR.
		ATH. SAMD.	1273 4/92