

OFNASKRÁ (míðað við RUNTAL ötra)

Nr.	Gerð	Hoð	Lengd	Tenging
1	V2	35	3500	AD
2	V2	35	1800	CD
3	H	77	1900	EF
4	H	63	1200	EF
5	V	63	1700	CD
6	V	63	1700	CD
7	V2	63	1300	CD
8	C3	28	2000	AD
9	H	28	1000	EF
10	V	63	1700	CD
11	V2	63	1700	CD
12	H	77	1500	EF
13	V2	63	1100	CD
14	V2	63	1700	CD
15	V2	63	2500	AD
16	V2	63	1000	CD
17	V2	63	1200	AD


Fellur burt

Öfnastærðir eru míðaðar við  $\Delta t = 40^\circ\text{C}$

Lagnir einangrist með 20mm plast- eða glerullarhólkum og skal gæta þess að eðlileg þensla hindrist ekki.

Á alla ötra skal setja, aut loftstrúku, ofnloka með innbyggðum hitastilli, t.d. af gerðinni DANFOSS.

Tengingar eru  $\phi 10$ , nema í ötu nr 8, þar er tenging  $\phi 15$ .

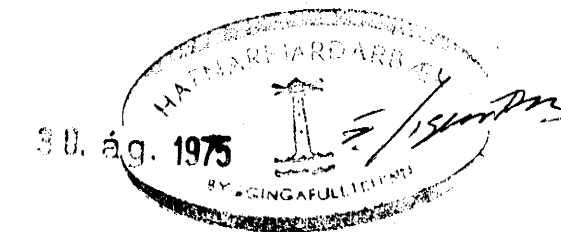

Heiðvangur nr. 5 Hafnarfirði. Hítalögr Grunnmynd	
BR. DAGS.	BREYTING
VERKFRÆÐISTOFA ÁRMÚLA 1 REYKJAVÍK - SÍMI 83844	HANNAÐ KVARDA 150
<i>Haldrún Elgason</i>	TEIKNAD DAGS April '74
	YFIRFARIÐ NR. 7409 BL. AF. 4