
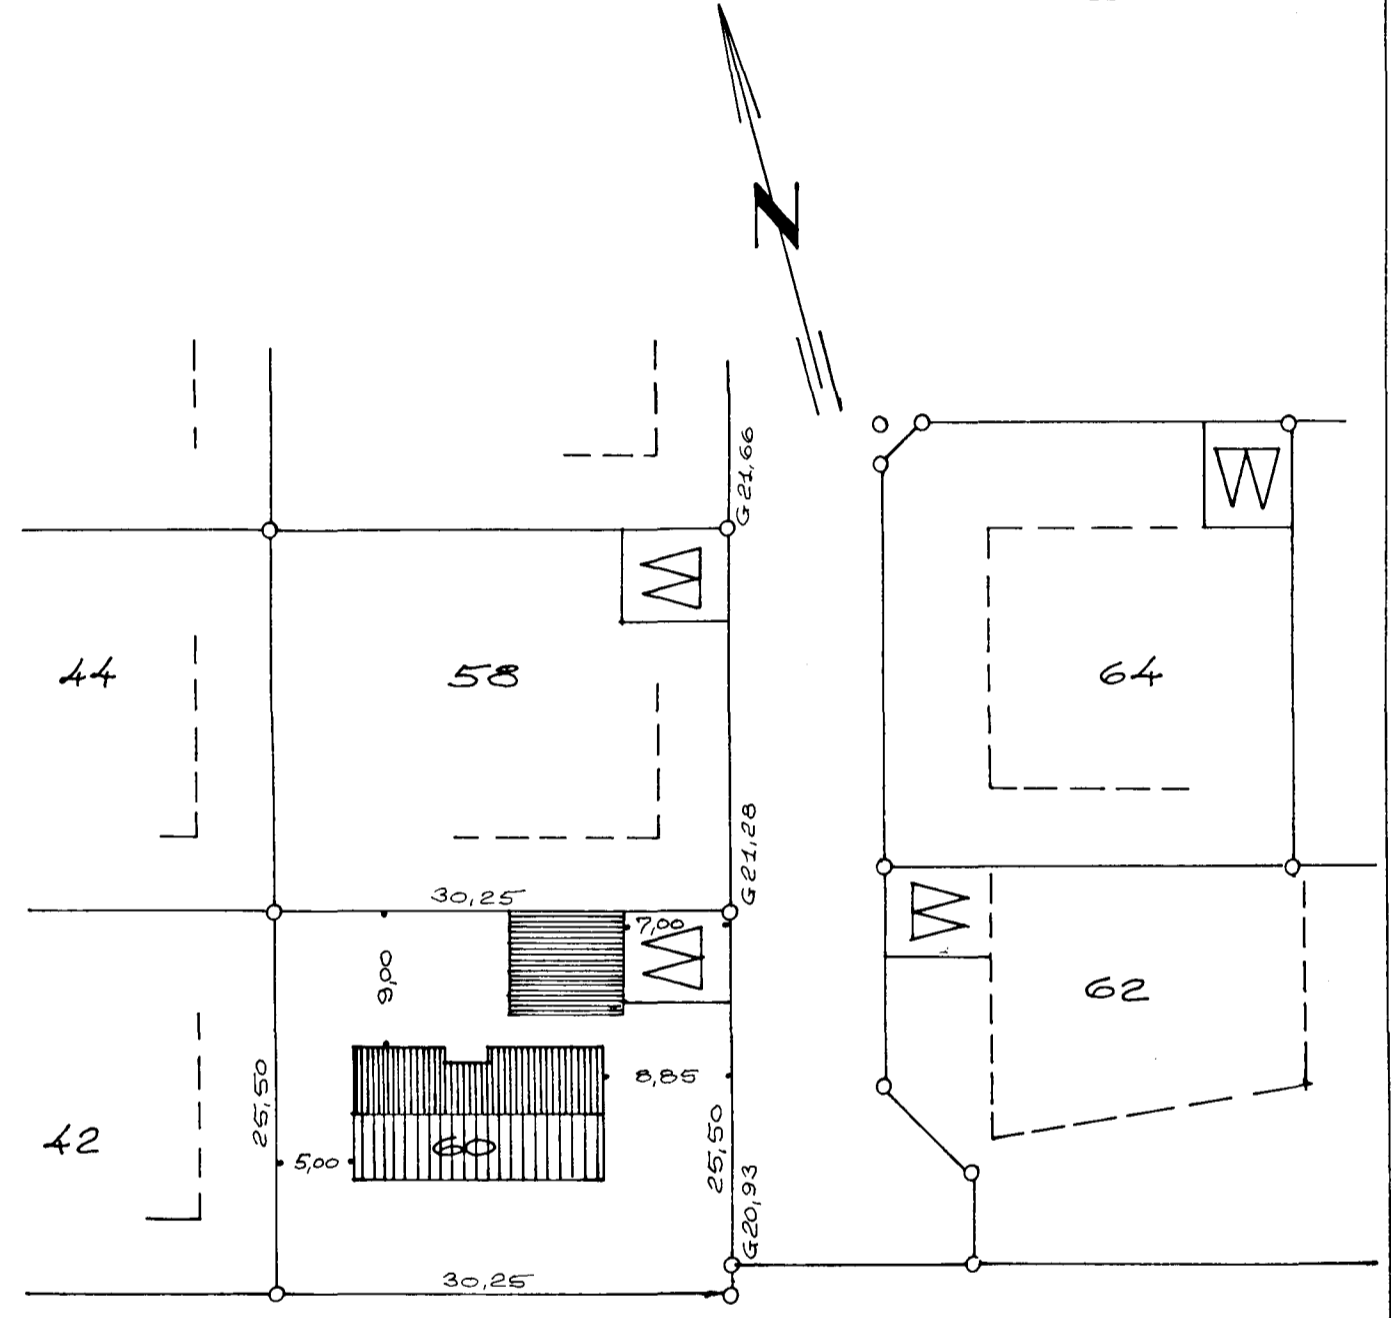


# HEIDVANGUR NR. 60

Landspítali á Hlíð, Byggingar-  
 Númer b 15 B 73  
 BYGGINGAÁRÐRÖGN  
 Í HAFNARFIRDI  
*S. Magnússon*

Ganga skal fót og opna eldrið /  
 samræði og stöktunarkostnaður  
 í sig.

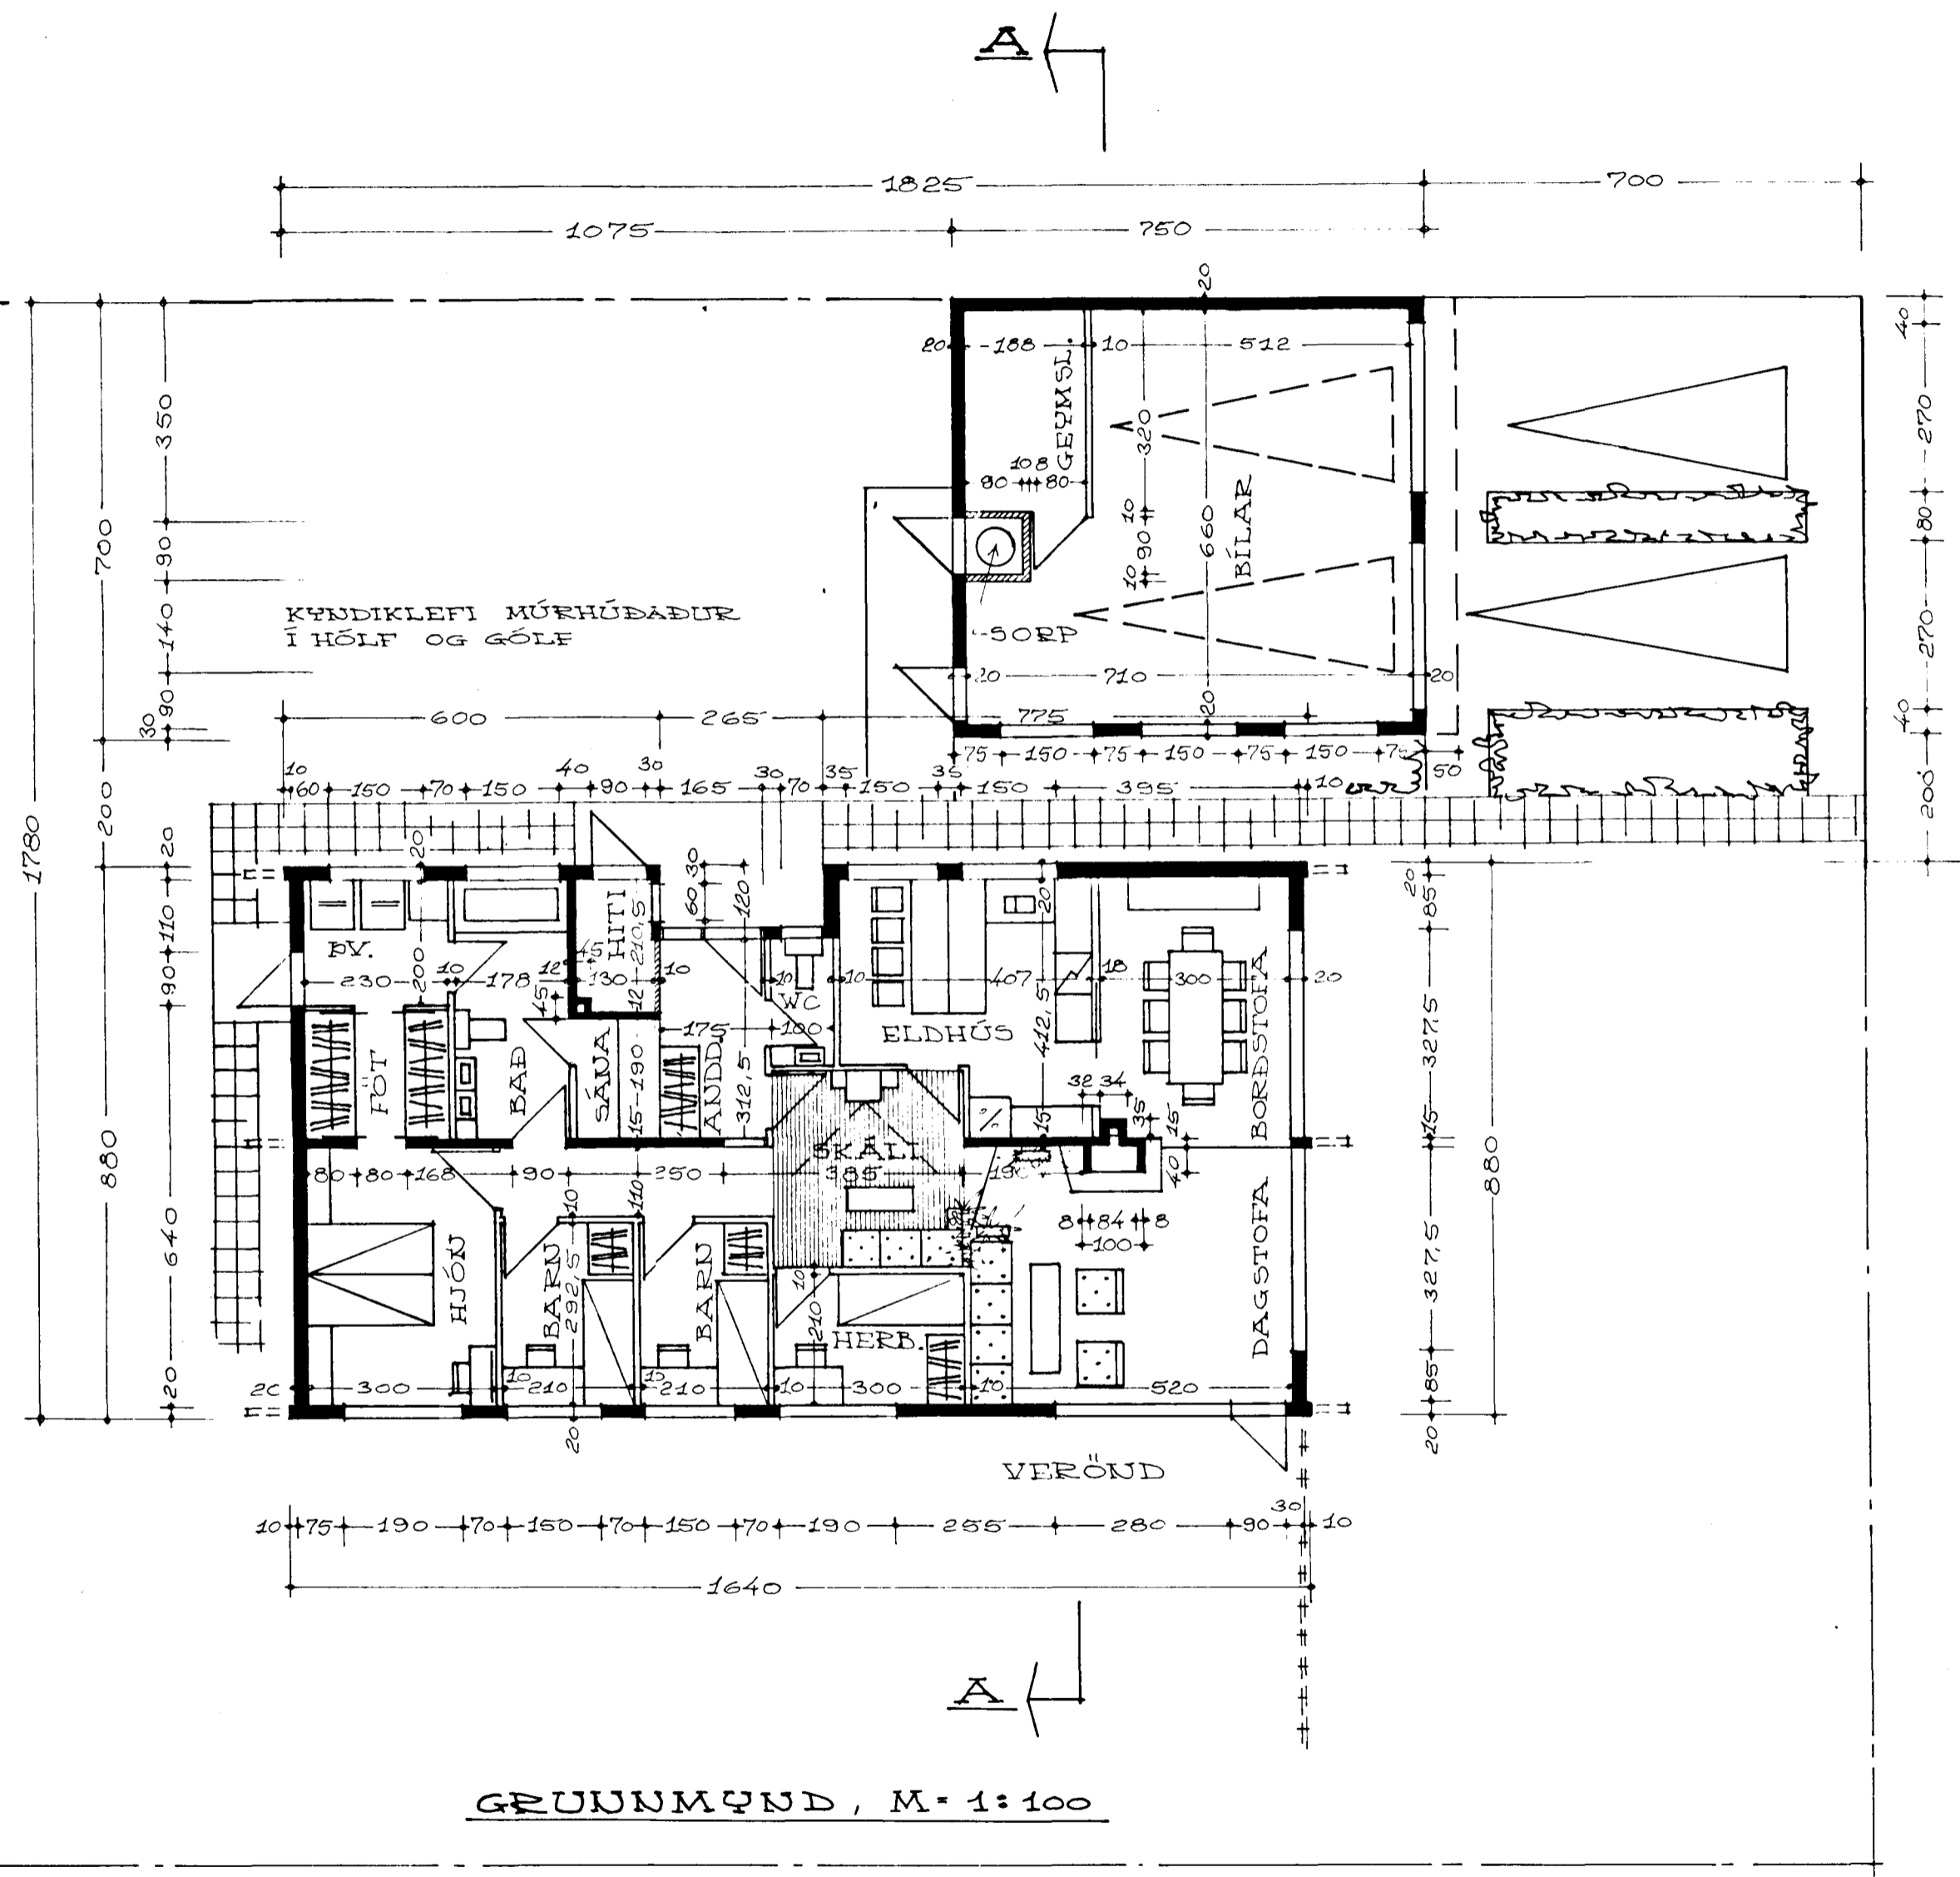

FLATARMÁL HÚSS = 140,00 M<sup>2</sup>  
 FLATARMÁL BÍLSKÚRS = 52,50 M<sup>2</sup>

HAFNARFIRDI Í JÚLI 1973

*Agnar Magnússon*

50587  
 BREYTT 28. ÁGÚST 1973