



HEIDVANGUR NR. 60, M = 1:100

15 8 73
 EYJAFJORDUR
 I. HAFNARFIRÐI
 A. Magnússon


Gæpa skil þess eigna eldri
 í samráði við stöðkerfið
 T. S. S.

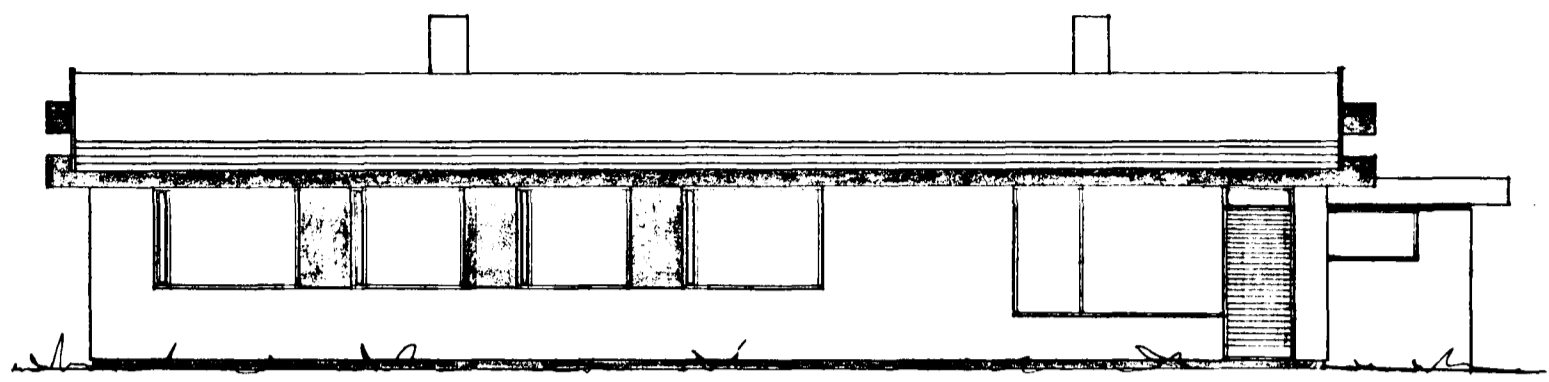


SUÐUR

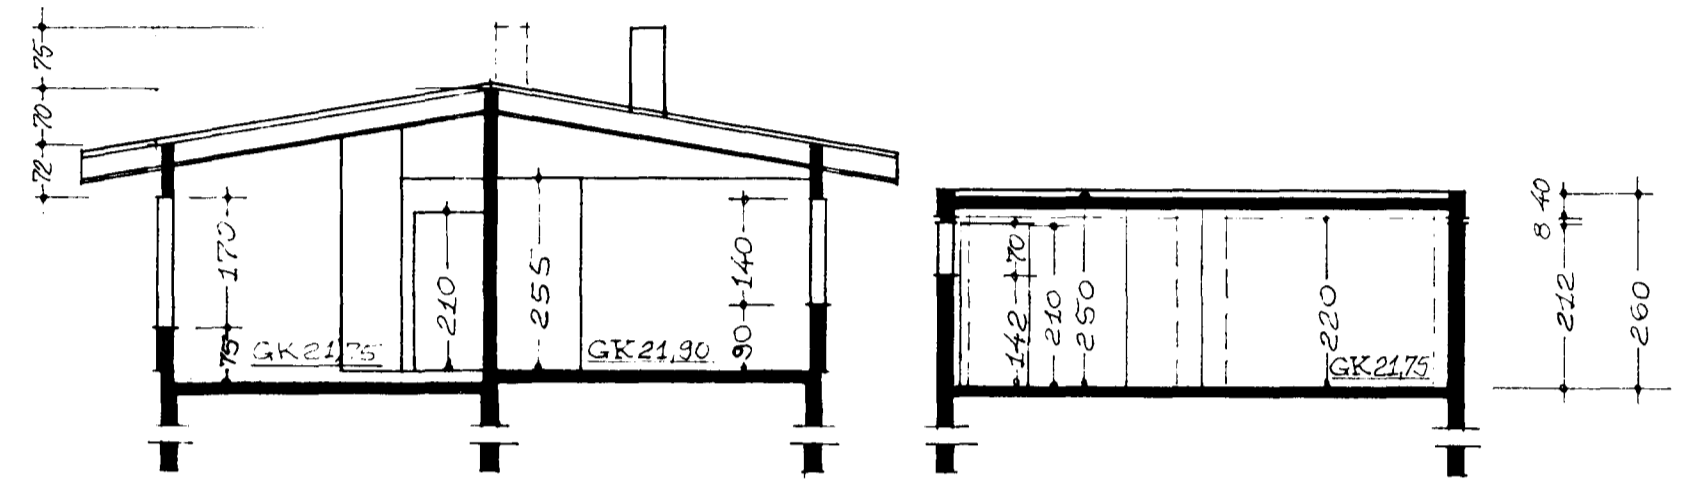


SKURÐUR A-A

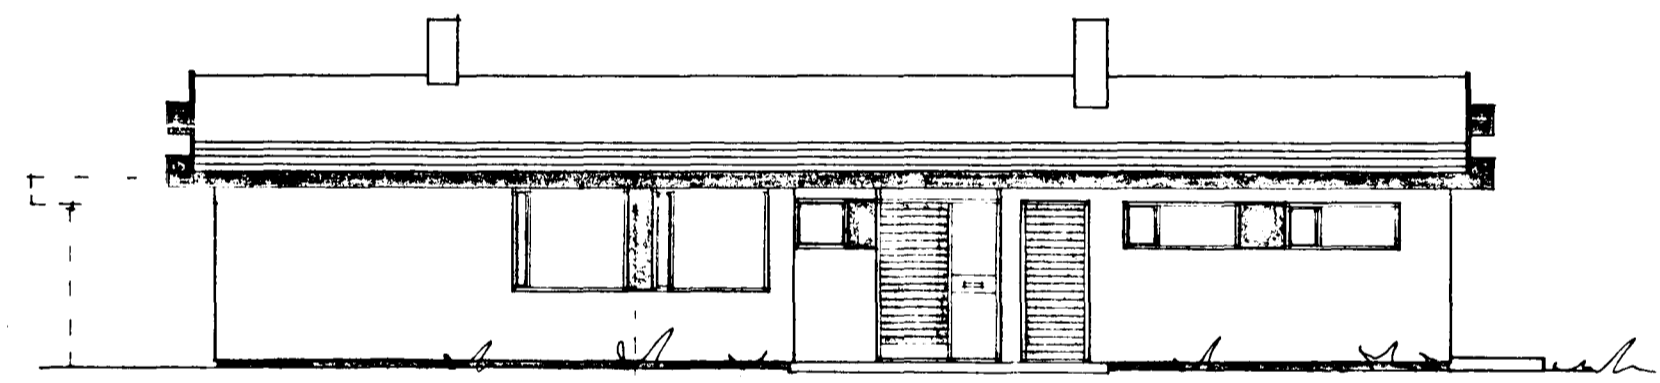


NORÐUR

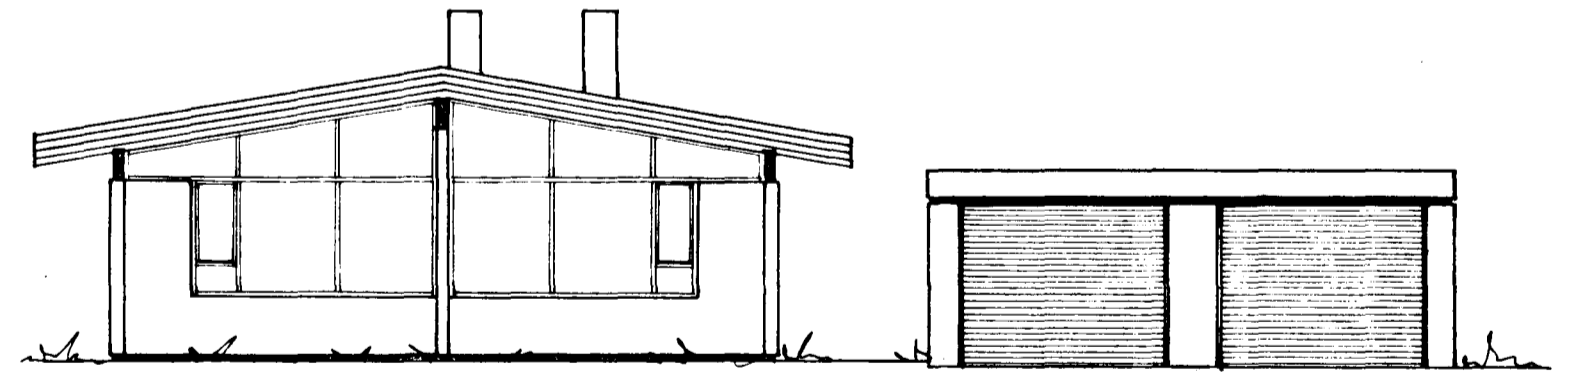


AUSTUR

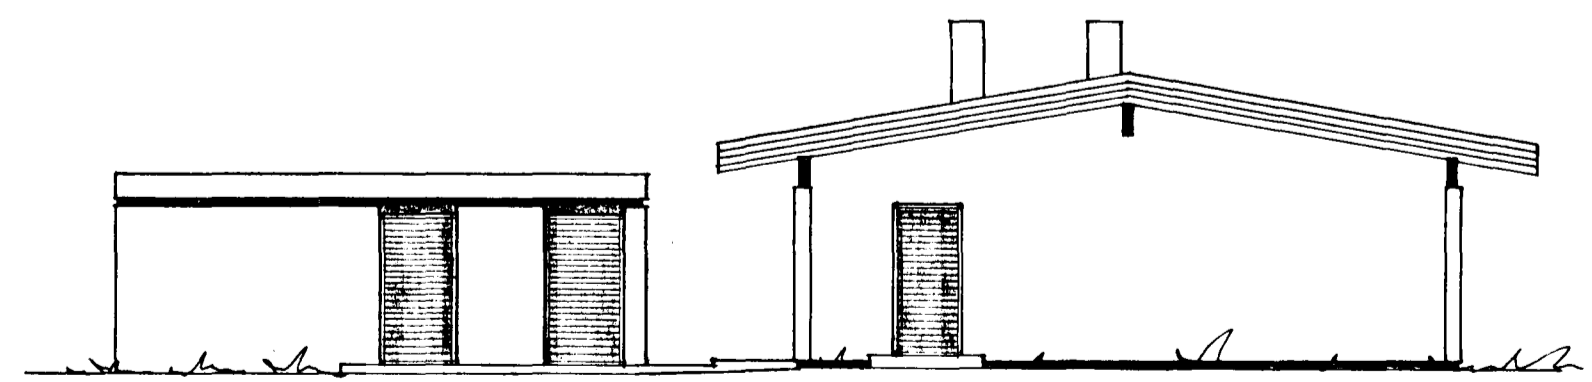

VESTUR

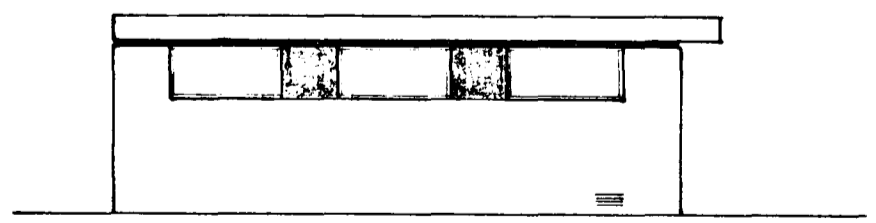

BÍLSKÚR - SUÐUR

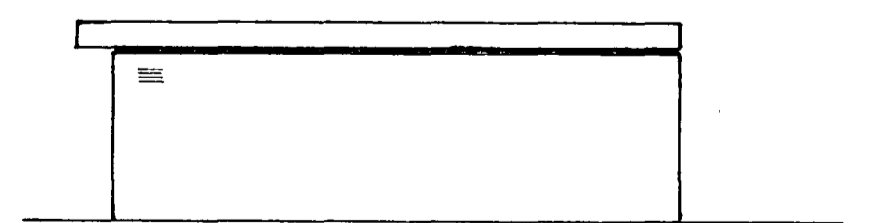

BÍLSKÚR - NORÐUR

HAFNARFIRÐI Í JÚLI 1973

Agnar Magnússon

50587
 BREYTT 28. ÁGÚST 1973