

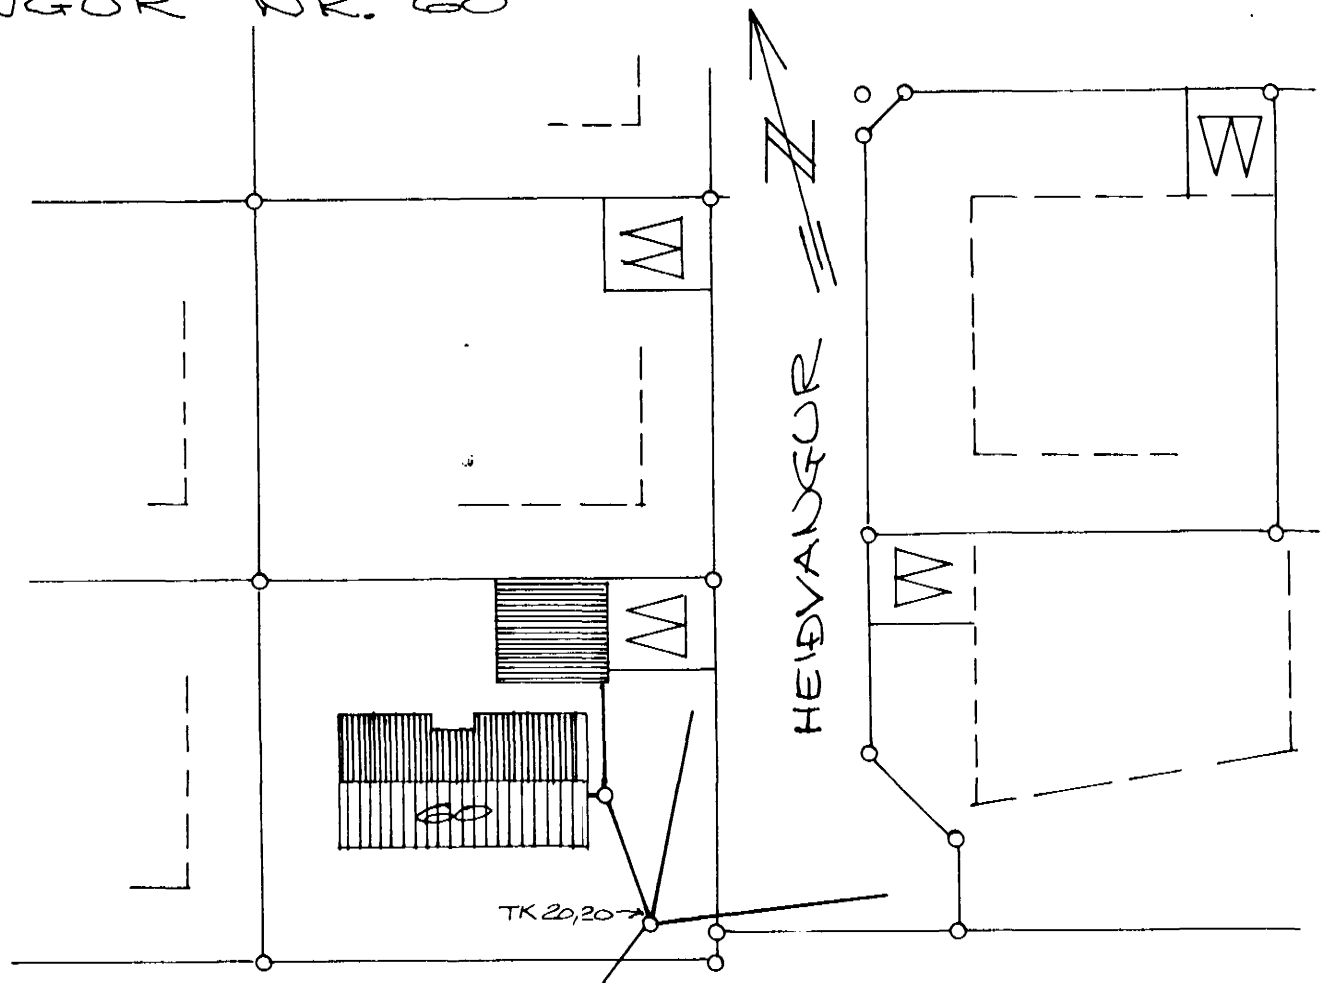



HEIÐVANGUR NR. 60

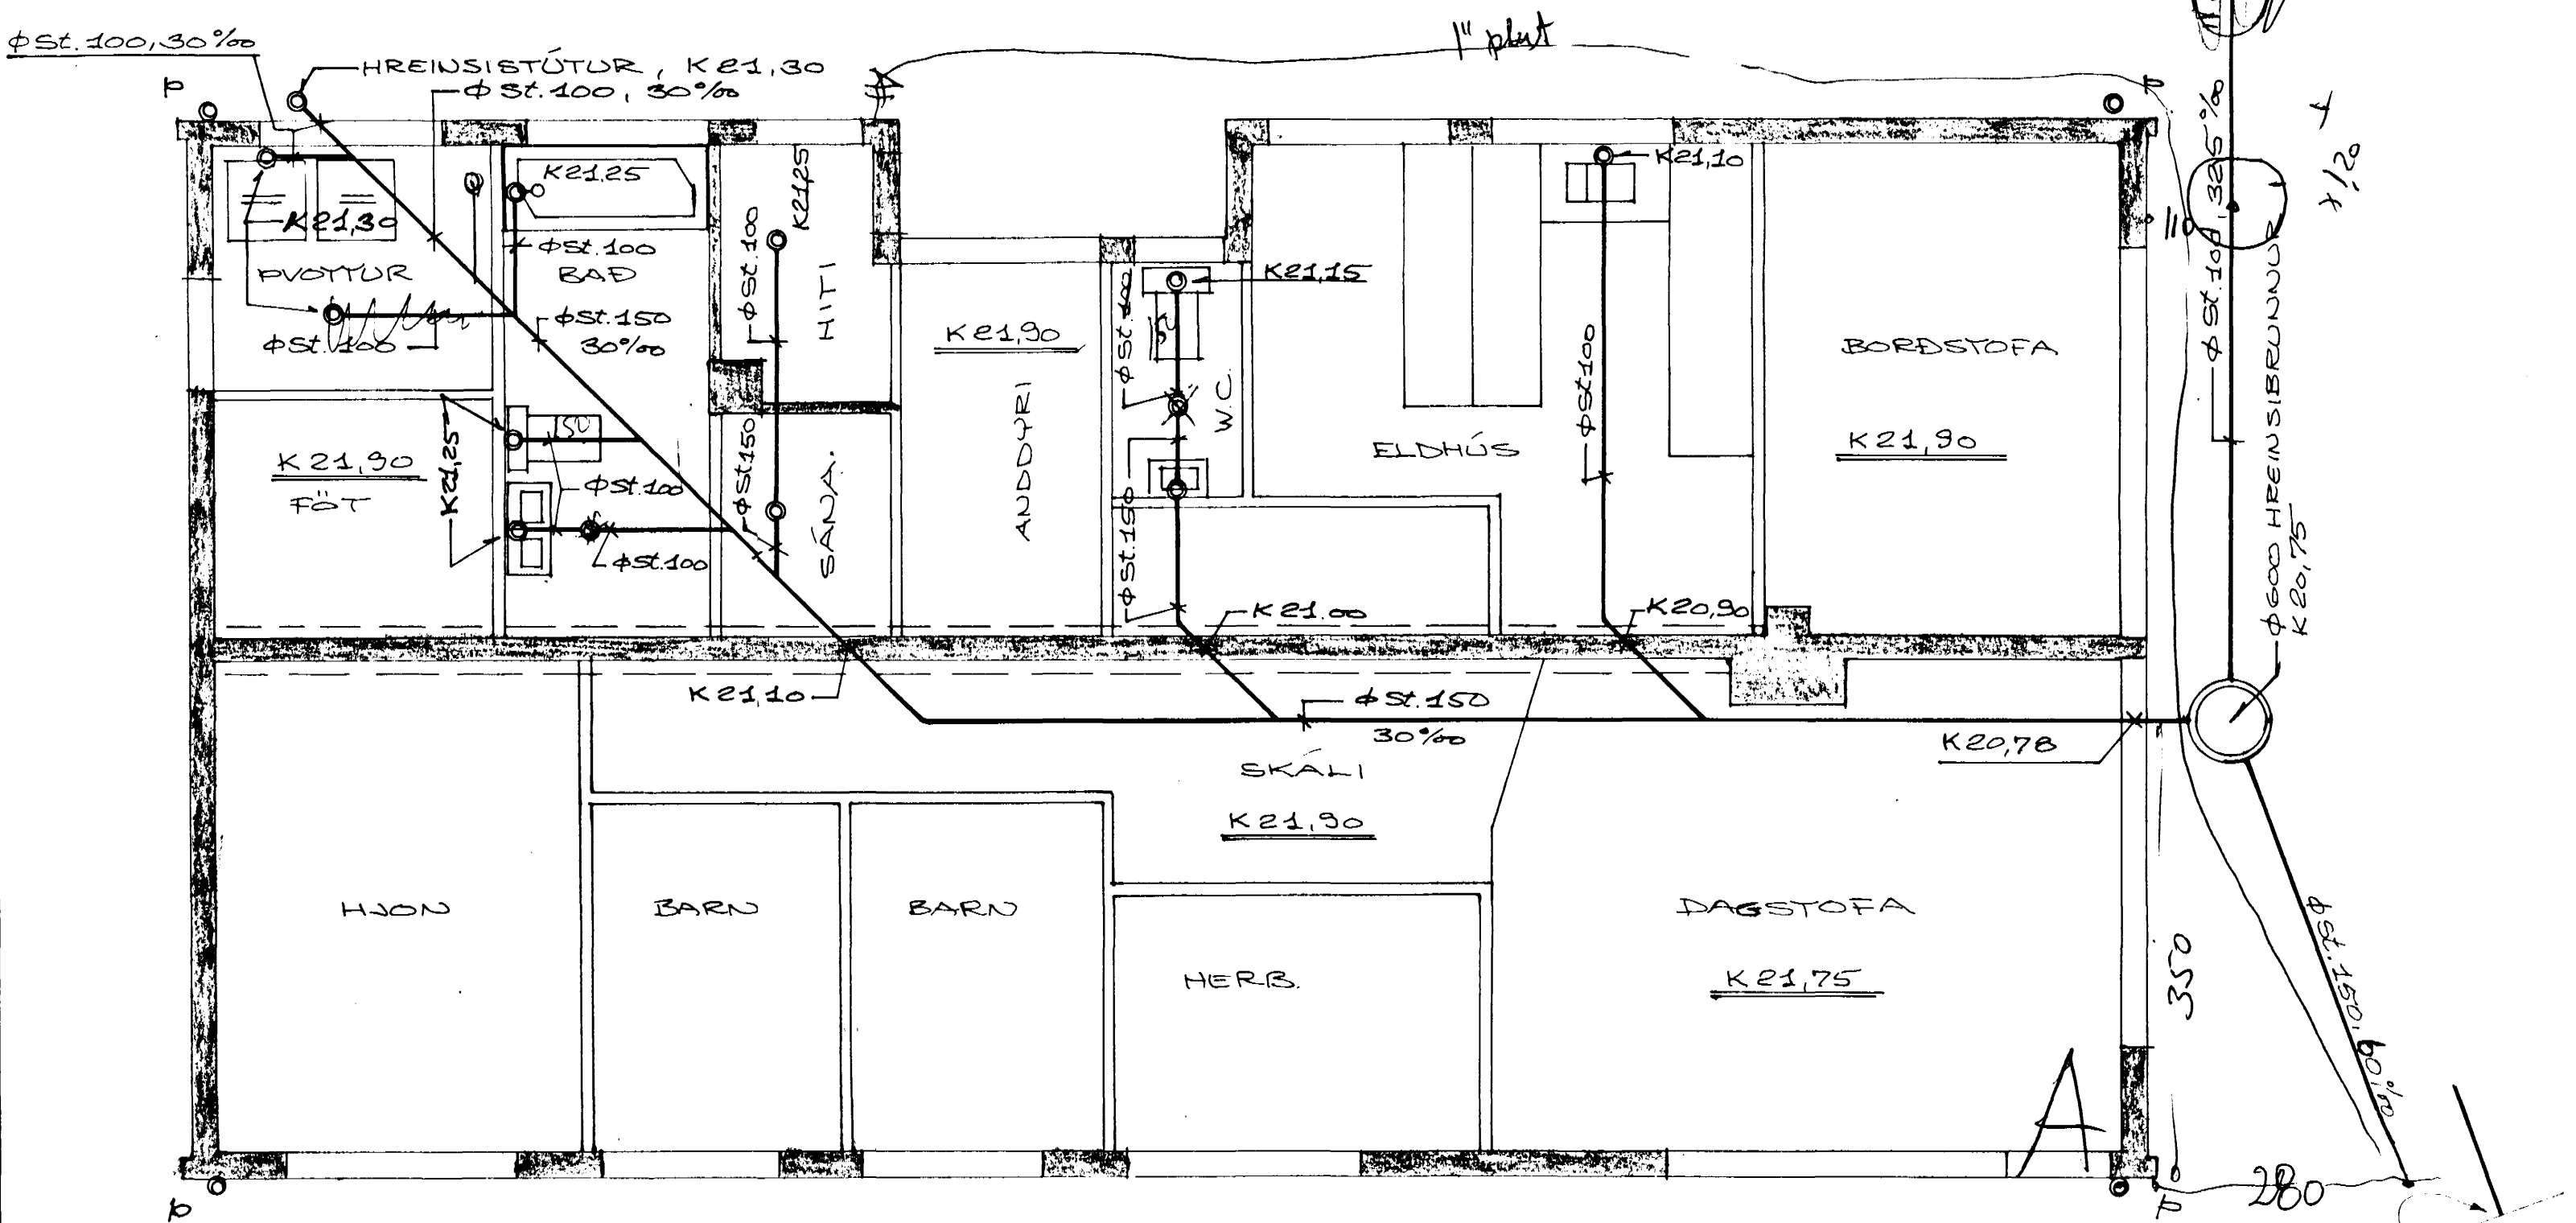

AFSTÖÐUMYND, M = 1:500

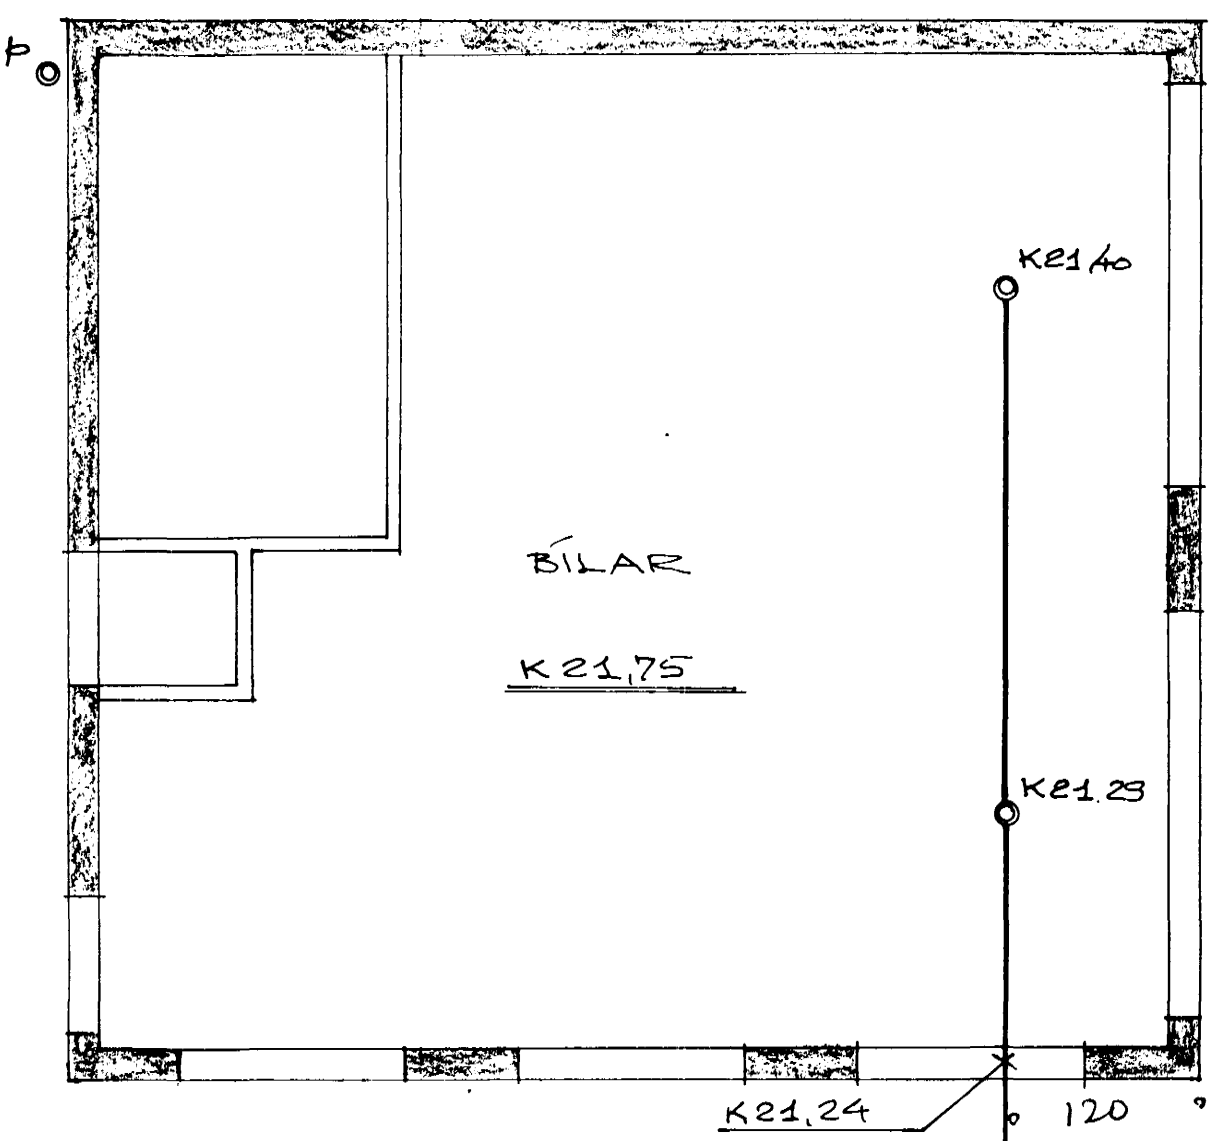

GRUNNMYND, M = 1:50

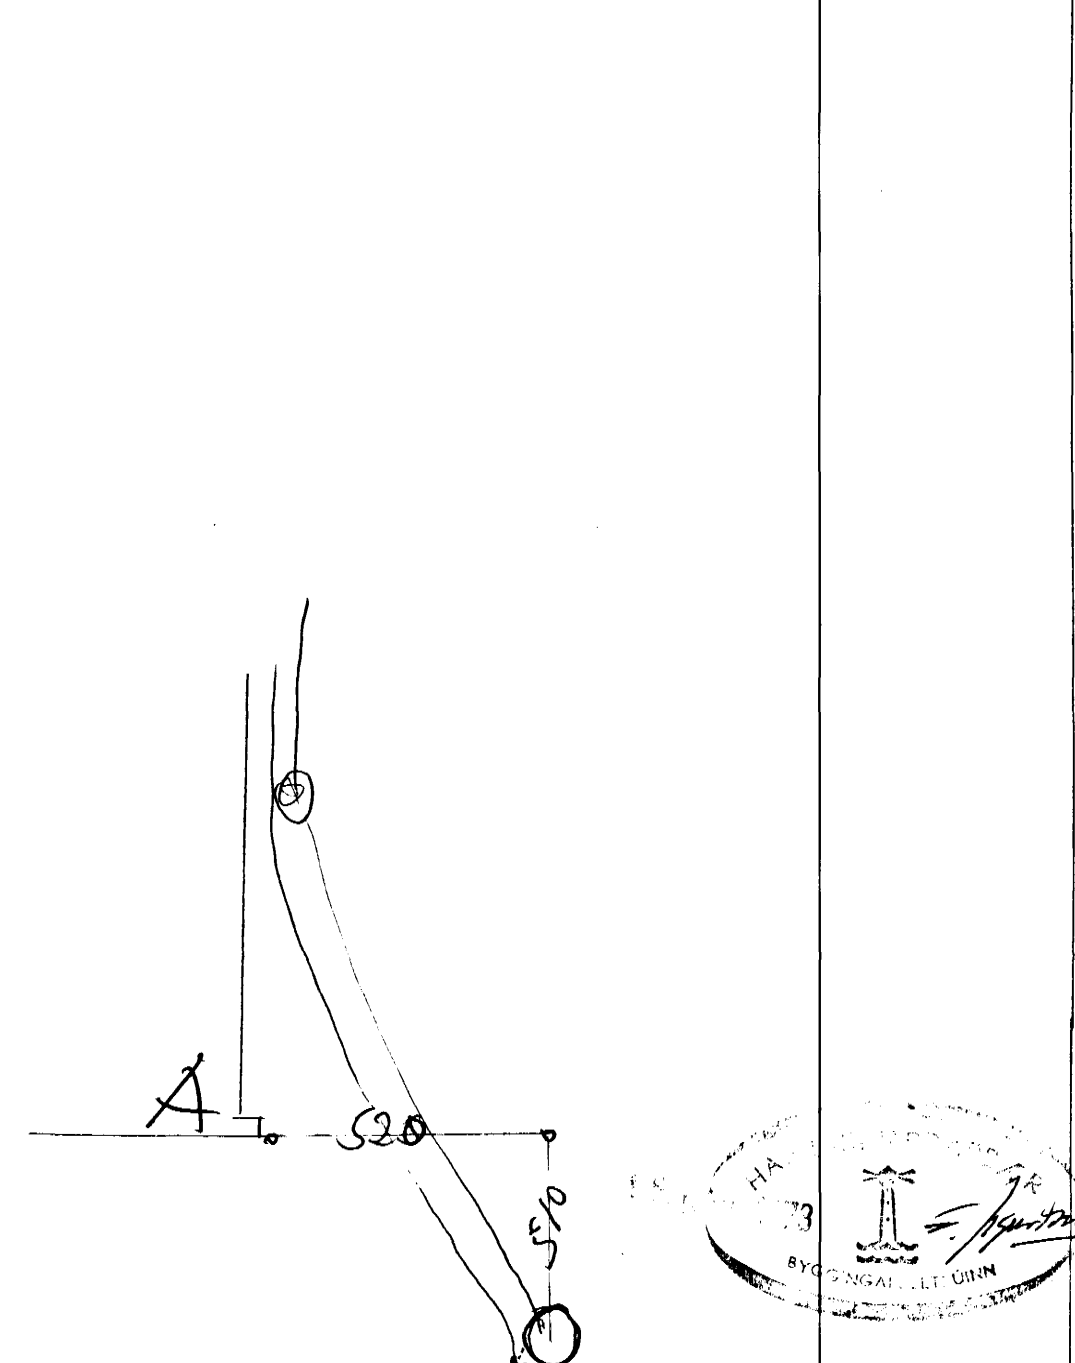

HAFNARFIRÐI Í SEPT. 1973
 Agnaf Magnússon VERKER, MVF Í
 50587
 FRÆNNISLISLÖGN
 GRUNNMYND
 BL. 3