


TAFLA YFIR TÖPFRUARSTADI

SK. ST.	NAFN.	FLEA	KALDIR KR.		HEITIR KR.	
			VIDD MM TÖPP	EIN.	VIDD MM TÖPP	EIN.
HL	HANDLAUG	3	3	3	3	3
B	BADKER	1	1	1	1	1
EV	ELDHÖSV.	1	1	1	1	1
K	KRANI	2	2	2	1	1
	ALLS	7	7	7	6	6
VS	SALERNI	2	2	2		
	SAMT.	9	9	9	6	6
	ENDUR TÆKI KVOTTAVEL	1	1	1	1	1
	SAMT.	10	10	10	7	7
	SAMT. TÖPFRUAREIN.				10+7	
	VIDD HEIMÆÐAR				φ 32	

PÍPUR OG TENGI SKULU VERA ÚR GALVANISERUÐU EFNI. TENGIKRANAR VIÐ ÖLL TÆKI.
 PÍPUR FYRIR HEITT VATN SKAL EINANÐRA MEE 15MM ÞYKKUM GLERULLARHÓLKUM. VEFJA SKAL FLAETDÚK UTAN UM EINANÐRUNINA OG LIMA ÞVERSAMSKEYTI MED LIMBANDI.
 PÍPUR FYRIR KALT VATN SKAL VEFJA MED SÍSALPAPPA.

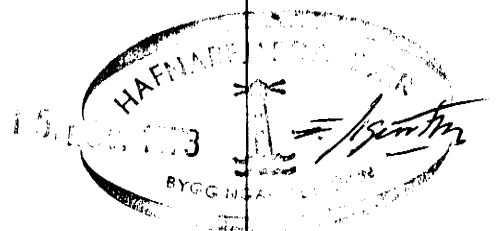

HAFNARFIRÐI Í SEPT. 1973
 Agneta Magnúsdóttir VERKFR. MVEÍ
 50587
 NEYZLUVATNSLÖGN
 RÖMMUNÐ
 BL. 6