


GRUNNMÝND, M=1:50

OFNALISTI - RUNTALOFNAR

HERBERGI	OFN NR.	OFN	TENGING			
			A	B	C	D
SÁNA	1	2VK63-800	10	-	B-C	
BAÐ	2	VK63-1000	10	-	A-D	
PVOTTUR	3	2VK77-800	10	-	B-C	
HJÓN	4	VK63-1700	10	-	B-C	
BARN	5	V63-1000	10	-	B-C	
BARN	6	V63-1000	10	-	B-C	
HERB.	7	V63-1500	10	-	B-C	
DAGSTOFA	8	VK56-2000	15	-	B-C	
DAGSTOFA	9	VK56-3200	15	-	C-D	
BORDSTOFA	10	VK56-3200	15	-	A-B	
ELDHÚS	11	2VK63-1500	10	-	A-D	
WC.	12	V35-900	10	-	A-D	
ANDDYRI	13	VK63-1000	10	-	C-D	
GANGUR	14	V2B-2000	10	-	A-B	
SKÁLI	15	V63-800	10	-	A-B	
BÍLSKÚR	16	2V56-6000	15	-	C-D	

MÍÐAD ER VIÐ AÐ OFNAR SÉU AF RUNTALGERÐ, OG  $\Delta t = 40^\circ C$ .  
 EF UM AÐRA OFNAGERÐ, EÐA ANNAÐ MEÐALHITA SÉ AÐ RÆÐA, ENDURSKODIST OFNASTÆRDIR. LAGNIR EIGNAÐRIST MEÐ 20MM STEINULLAR- EÐA PLASTHÓLKUM OG SKAL GETA ÞESS AÐ EBLILEG ÞENSLA HINDRIST EKKI. NOTA SKAL OFNATERMÓSTATU AF DANFOSS-GERÐ Á ÖLLUM OFNUM.

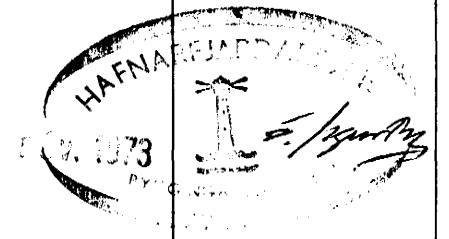

HAFNARFJÖRÐUR Í SEPT. 1973  
 Agnall Magnússon VERKER. MVFT  
 50587  
 HITALÖGN - GRUNNMÝND  
 BL. 7