


DELA, t.d. BELL & GOSSET "1"


LOKAD ÞENSLUKER t.d. EXTROL 12/05

KETILL 2,5 m<sup>2</sup> MED INNBYGGÐUM NGÞZLUVATNSHITARA 1,5 m<sup>2</sup>.

KETILHÚS

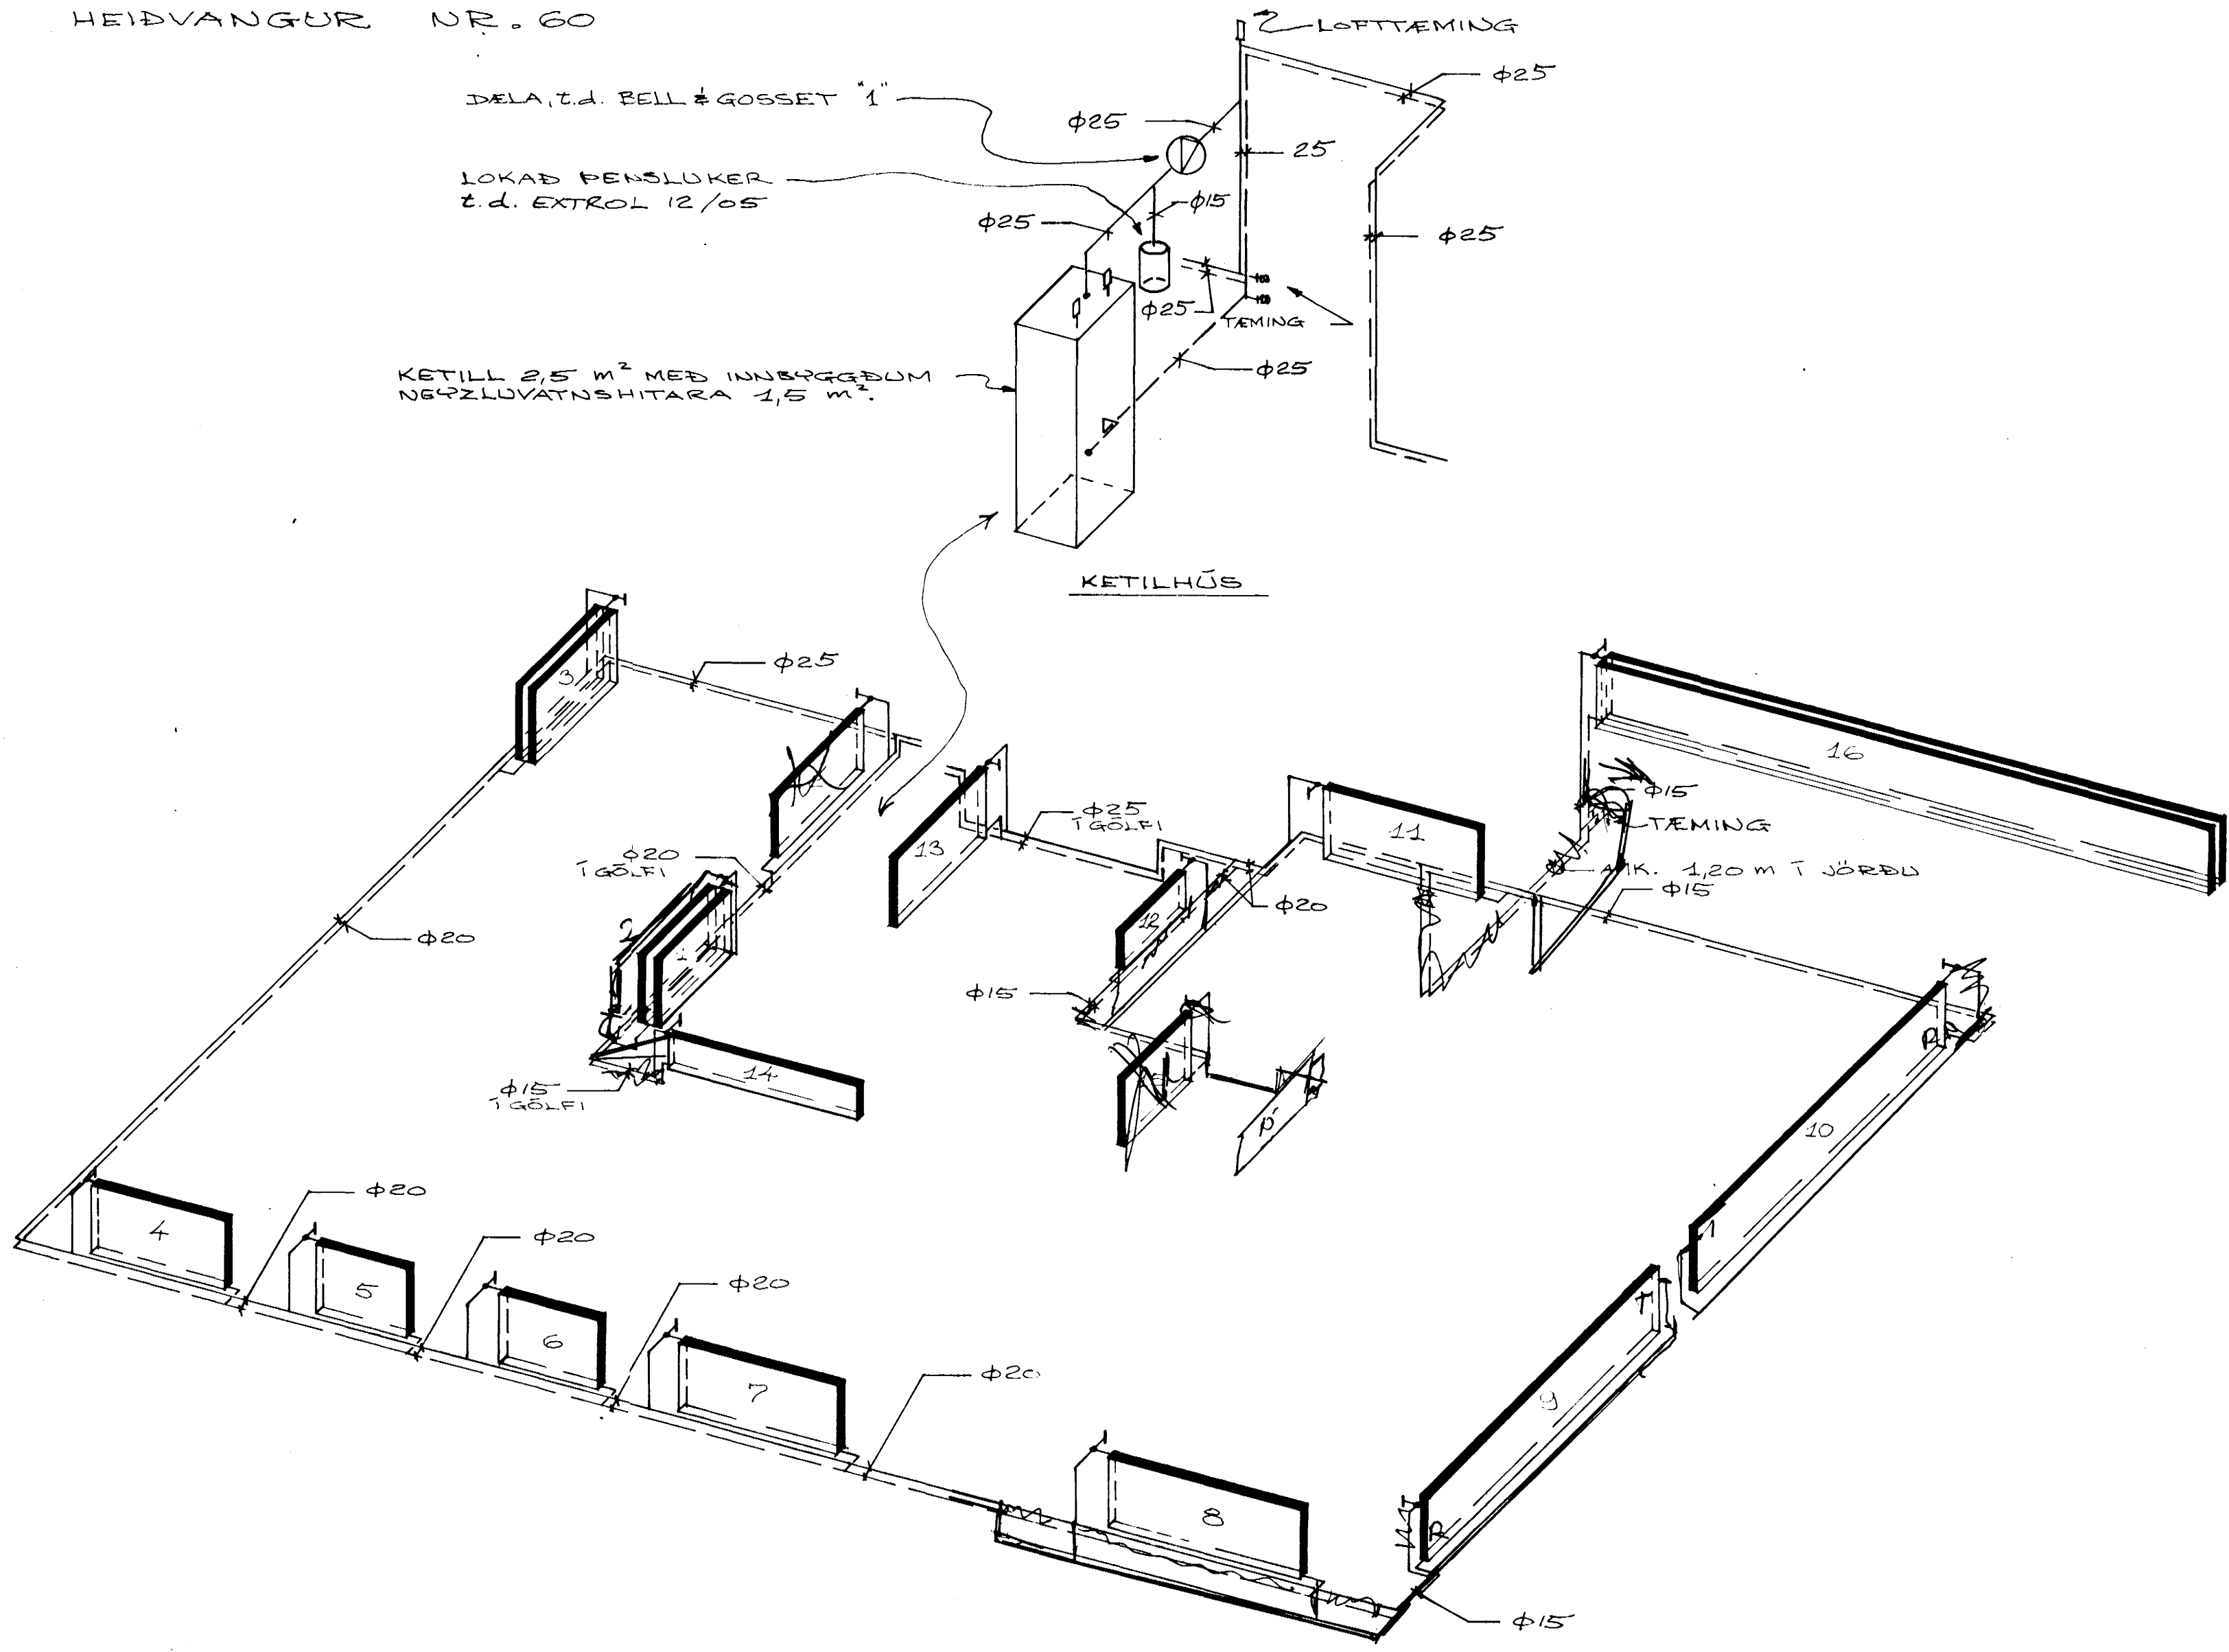

RÚMMYND

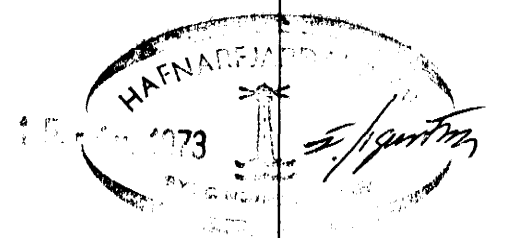

HAFNARFIRÐI 1 SEPT. 1973  
 Agnát Magnússon VERKFR. MVFI  
 50587  
 HITALÖGN - RÚMMYND

BLB