HEIÐVANGUR 62. HAFNARFIRÐI.

Samþykkt á fundi byggingarnefndar þ. 1/8 1973
BYGGINGARFULLTRÚINN
Í Hafnarfirði
F. Sigurðsson

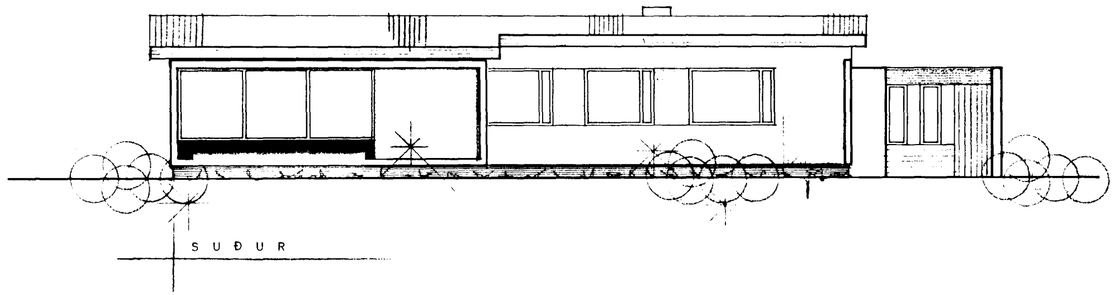

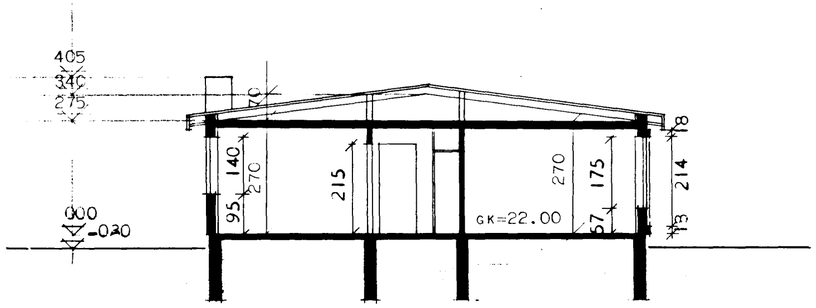

SNEIÐING

BRÚTTÓ FLATARMÁL HÚSS = 135,90 M²
NETTÓ FLATARMÁL HÚSS = 120,00 M²

ATH. VEGGIR UMHVERFIS HITAKLEFA SKULU GERÐIR ÚR STEINI OG MÚRHÚÐAÐIR Í HÓLF OG GÓLF.

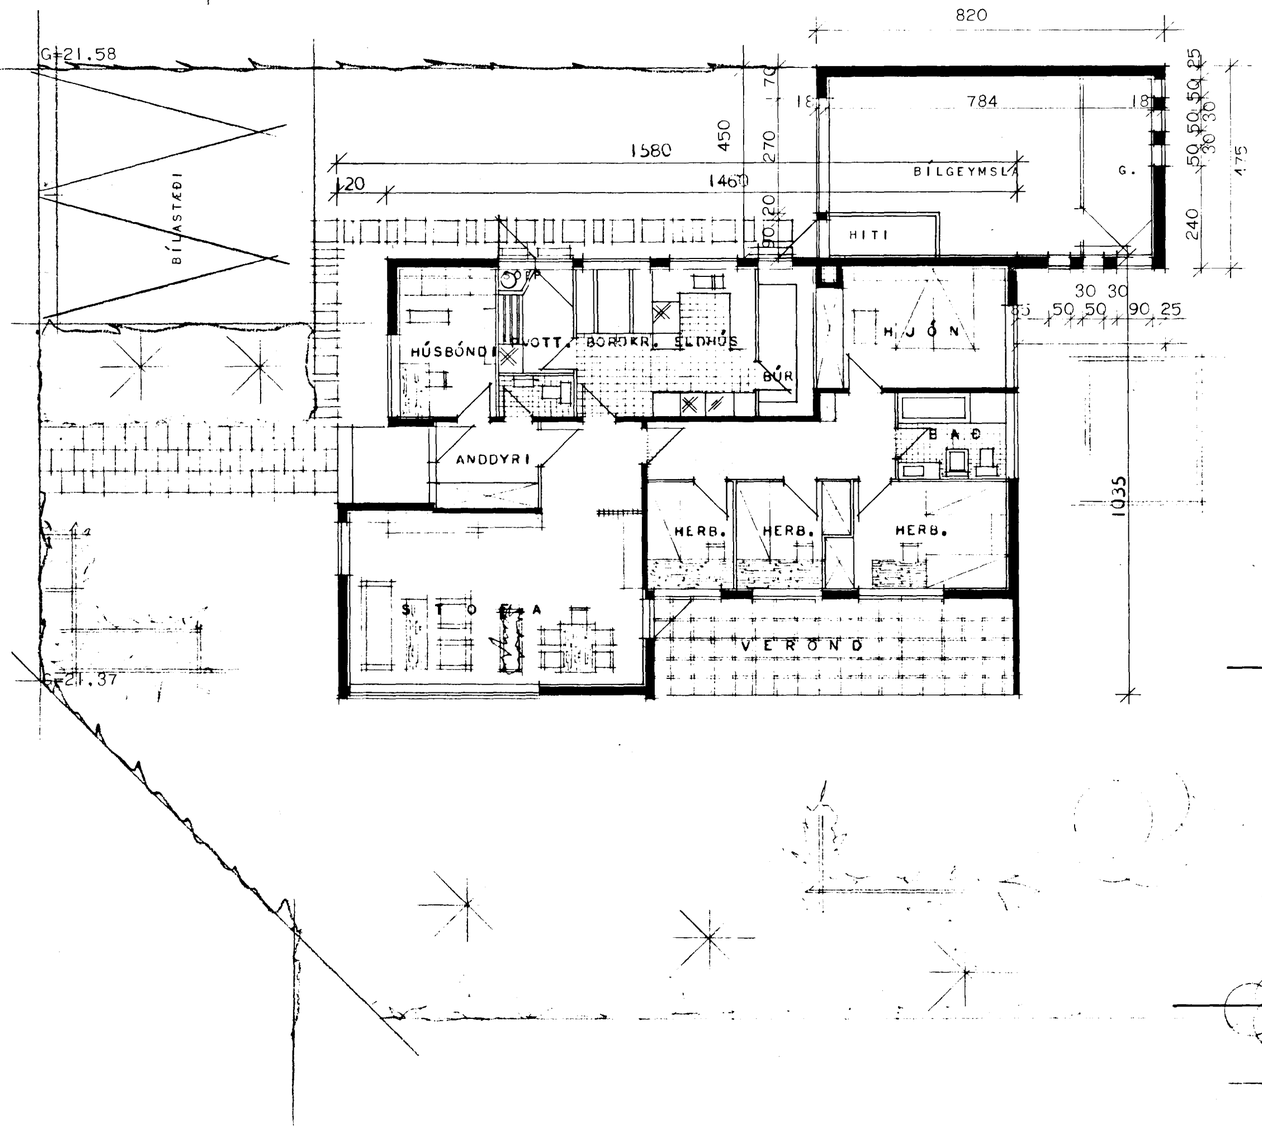

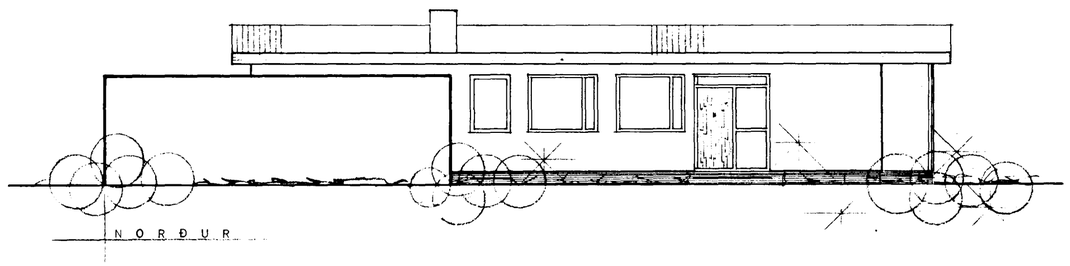

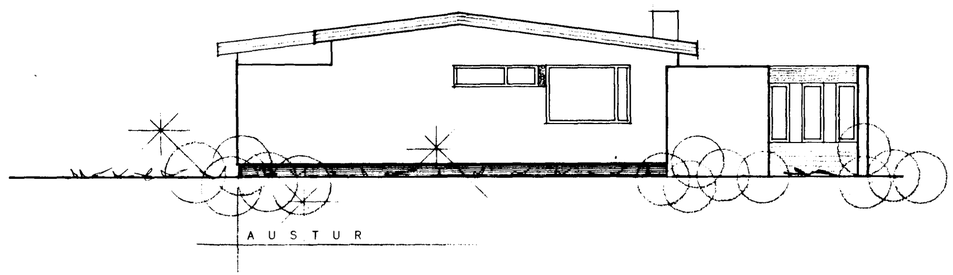

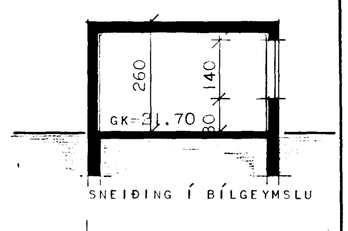

SNEIÐING Í BÍLGEYMSLU

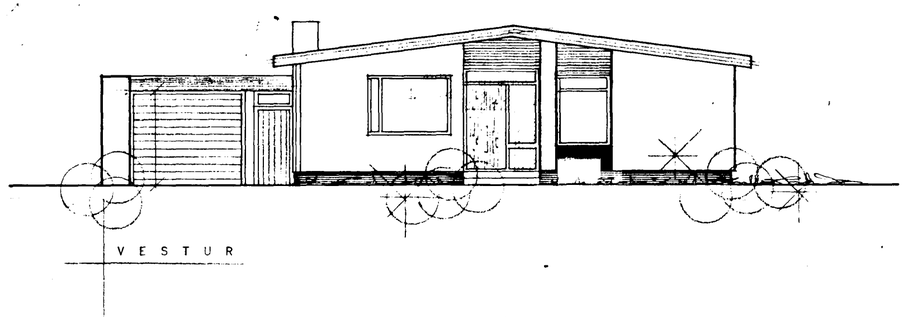

HÚSNÆÐISMÁLASTOFNUN RÍKISINS

GRUNNMYND, ÚTLIT OG SNEIÐING
MÁL 1:100

EINBÝLISHÚS
VERK 83
BLAÐ NR 1
FEBR. 1966

Sigurður Guðmundsson
Halldór Halldórsson