



Samþykkt á fundi byggingar-  
ráðs nr. 18 t. 23  
BYGGINGARFRÓÐA  
I HAFNARFIRÐI  
E. J. Jónsson

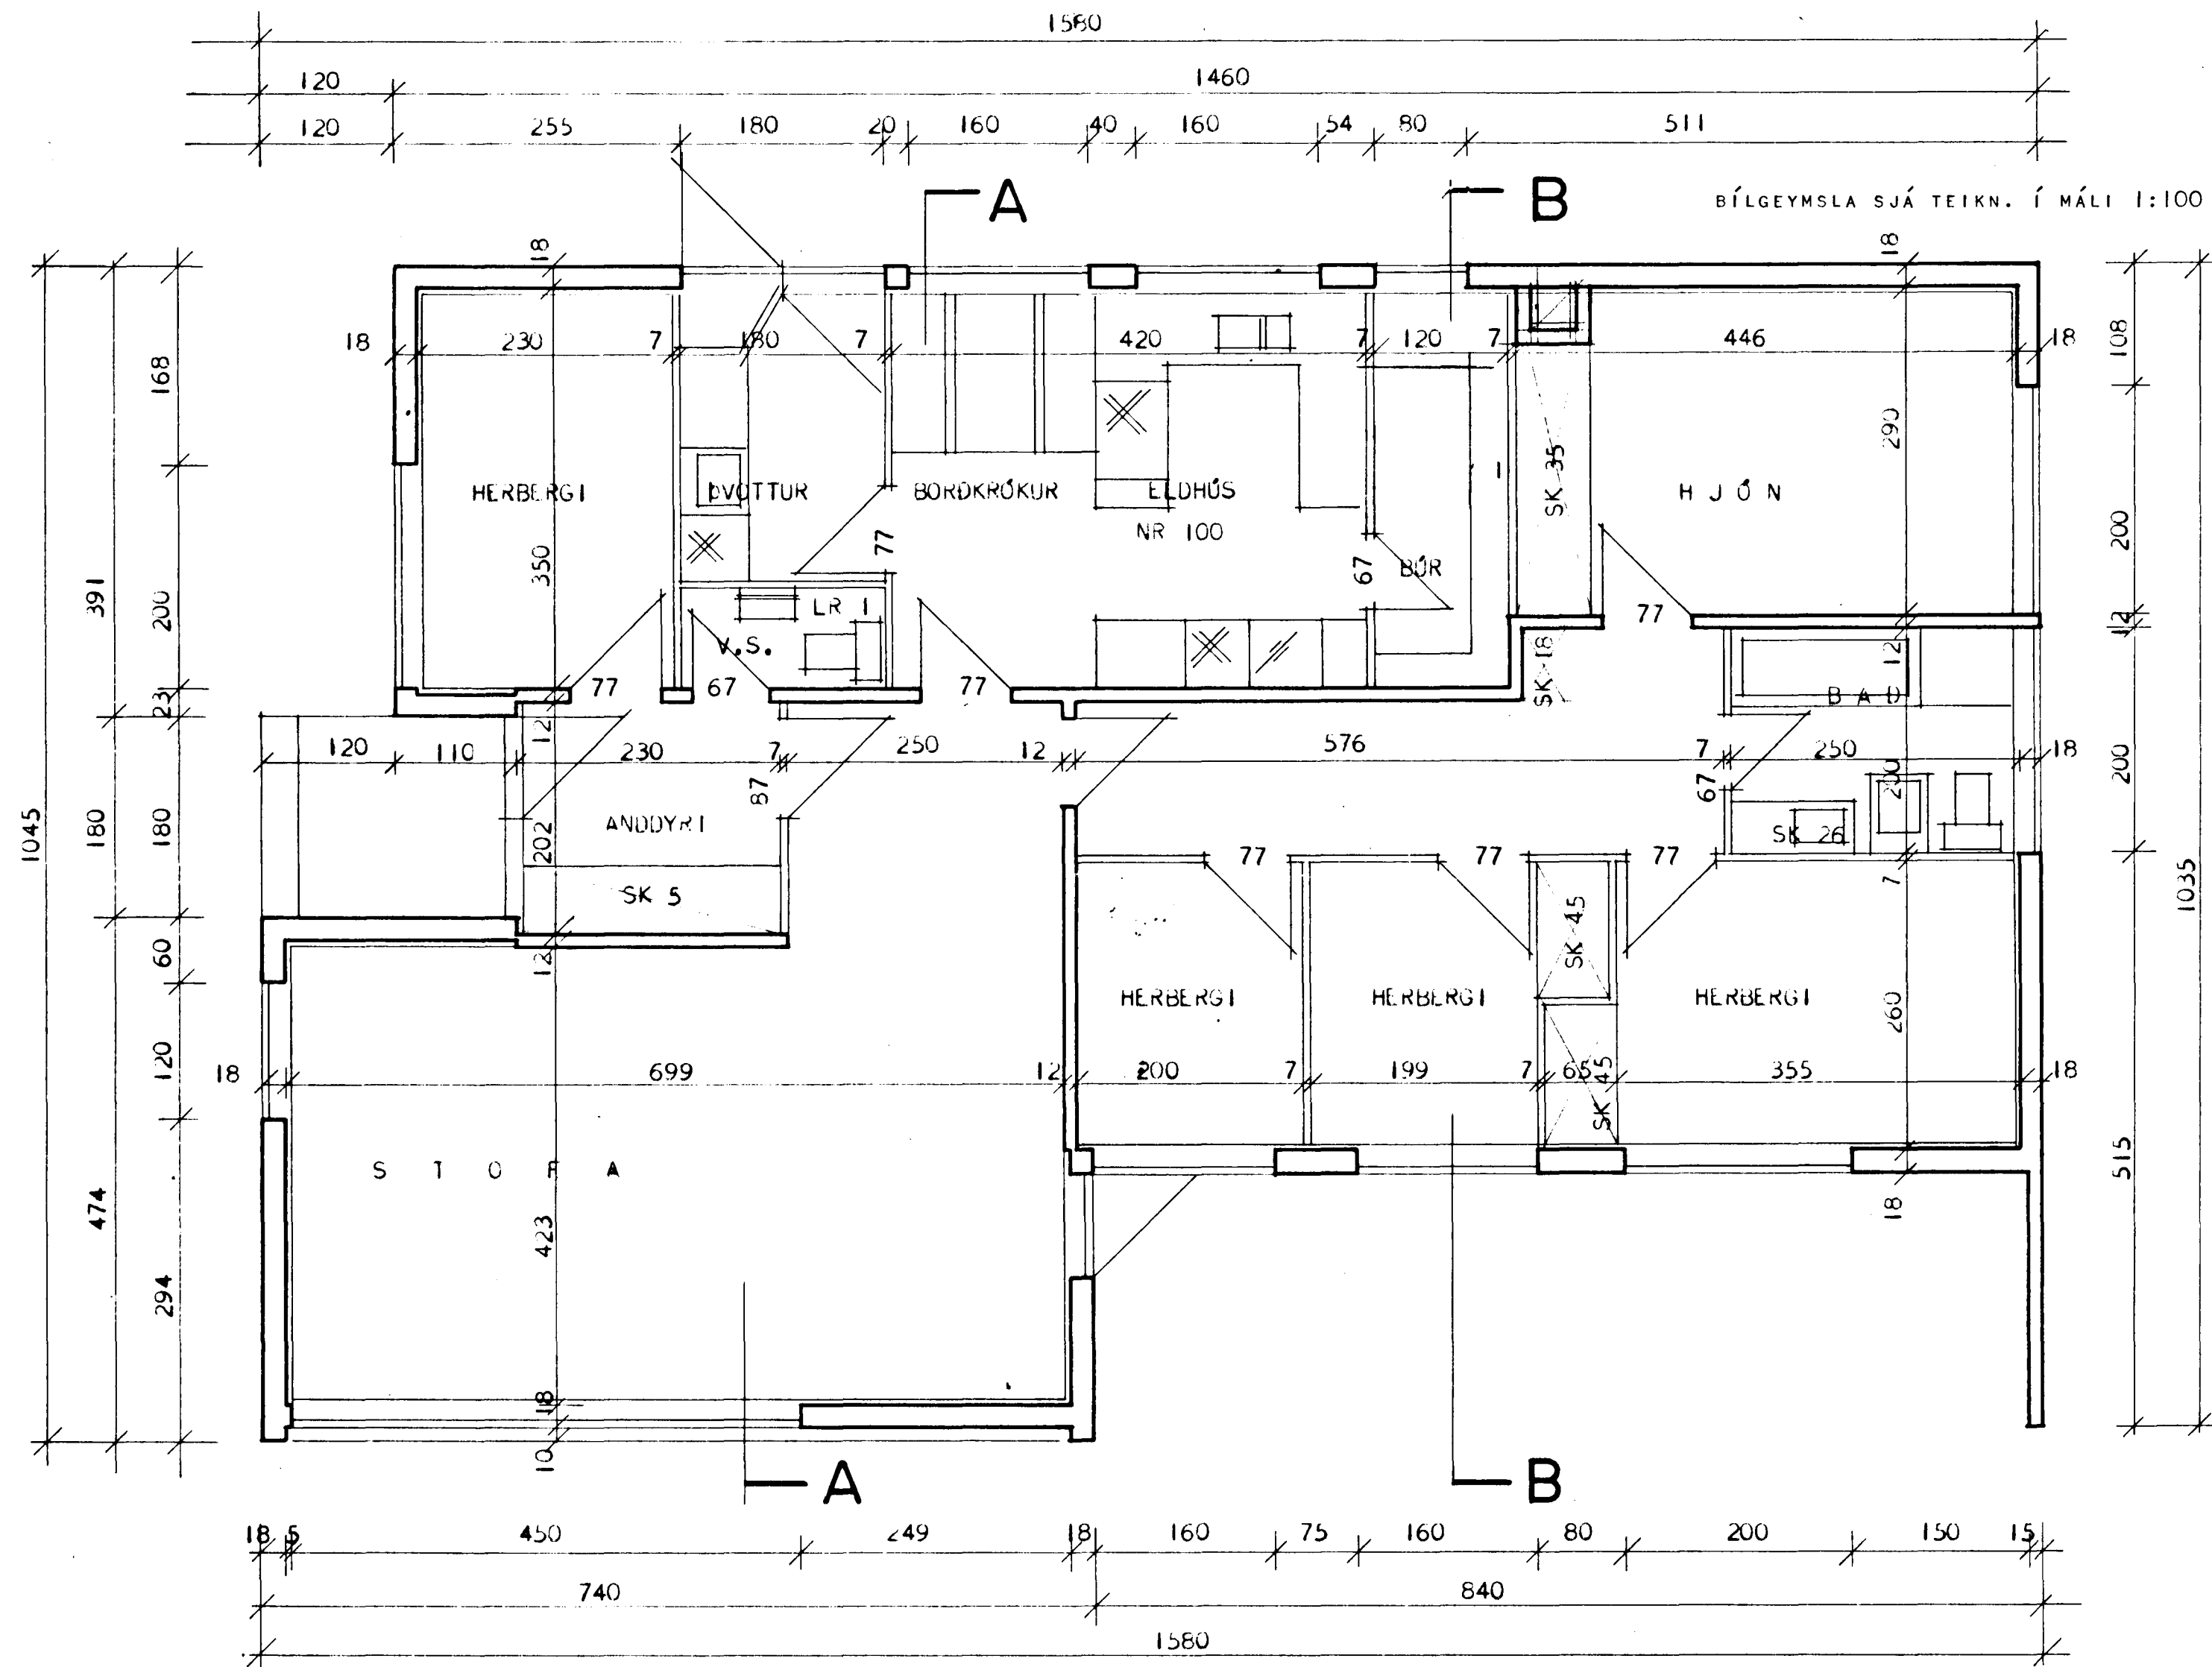

BÍLGEYMSLA SJÁ TEIKN. Í MÁLI 1:100

SK = SKÁPUR  
LR = LOFTRÁS

ATH. VEGGIR UMHERFIS HITAKLEFA SKULU GERDIR ÚR  
STEINI OG KLEFINN MÚRHÚÐAÐUR Í HÓLF OG GÓLF.

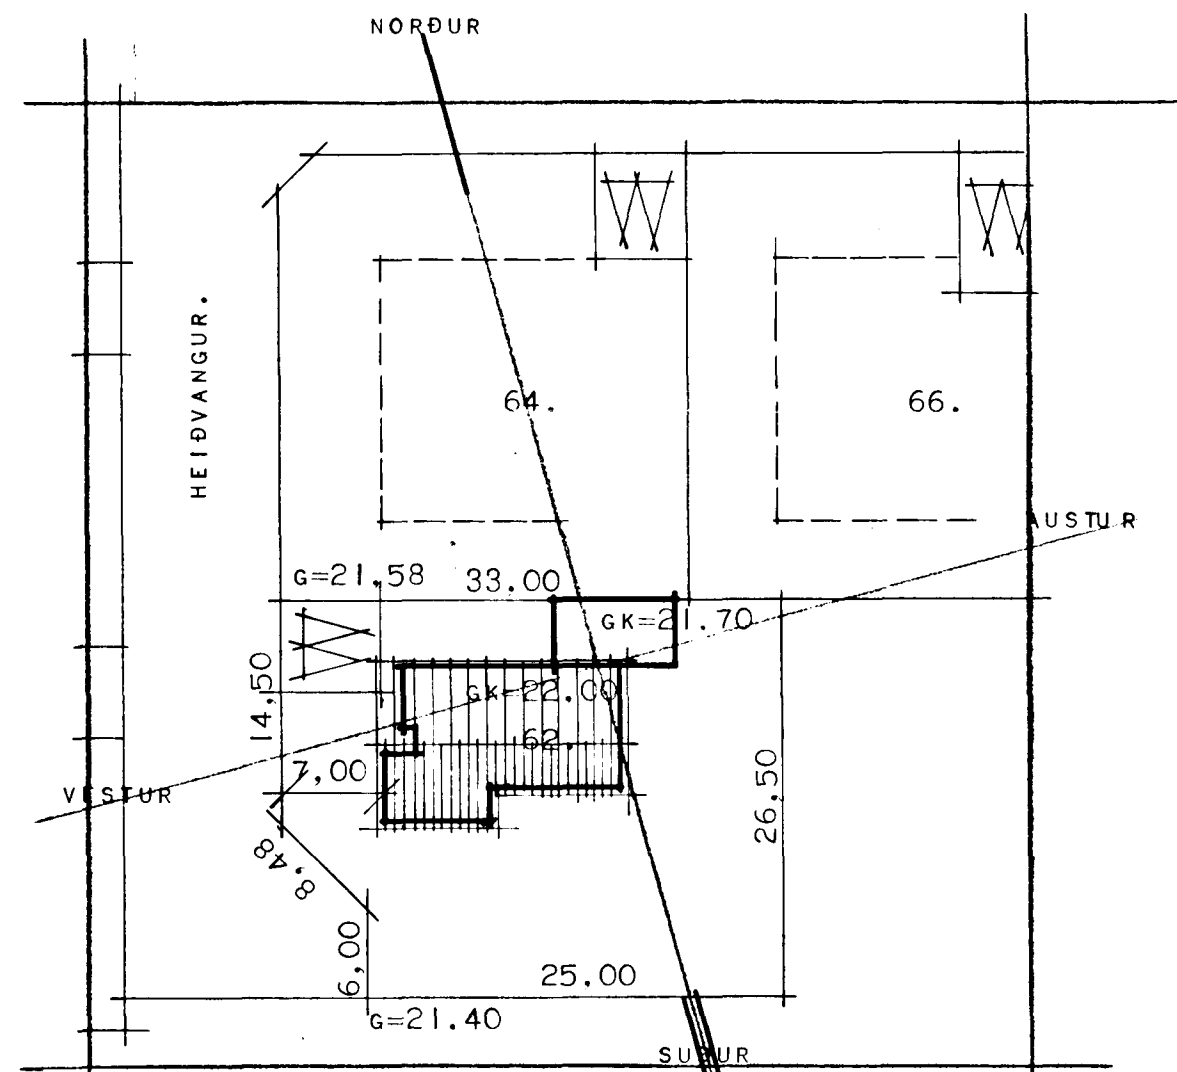

AFSTÖÐUMYND MÁL 1:500

HÚSNÆÐISMÁLASTOFNUN RÍKISINS	
GRUNNMYND MÁL 1:50	EINBYLISHÚS
	VERK <b>83</b>
	BLAÐ NR 2
	FEBR. 1966

*E. J. Jónsson*