


# HEIÐVANGUR 62.

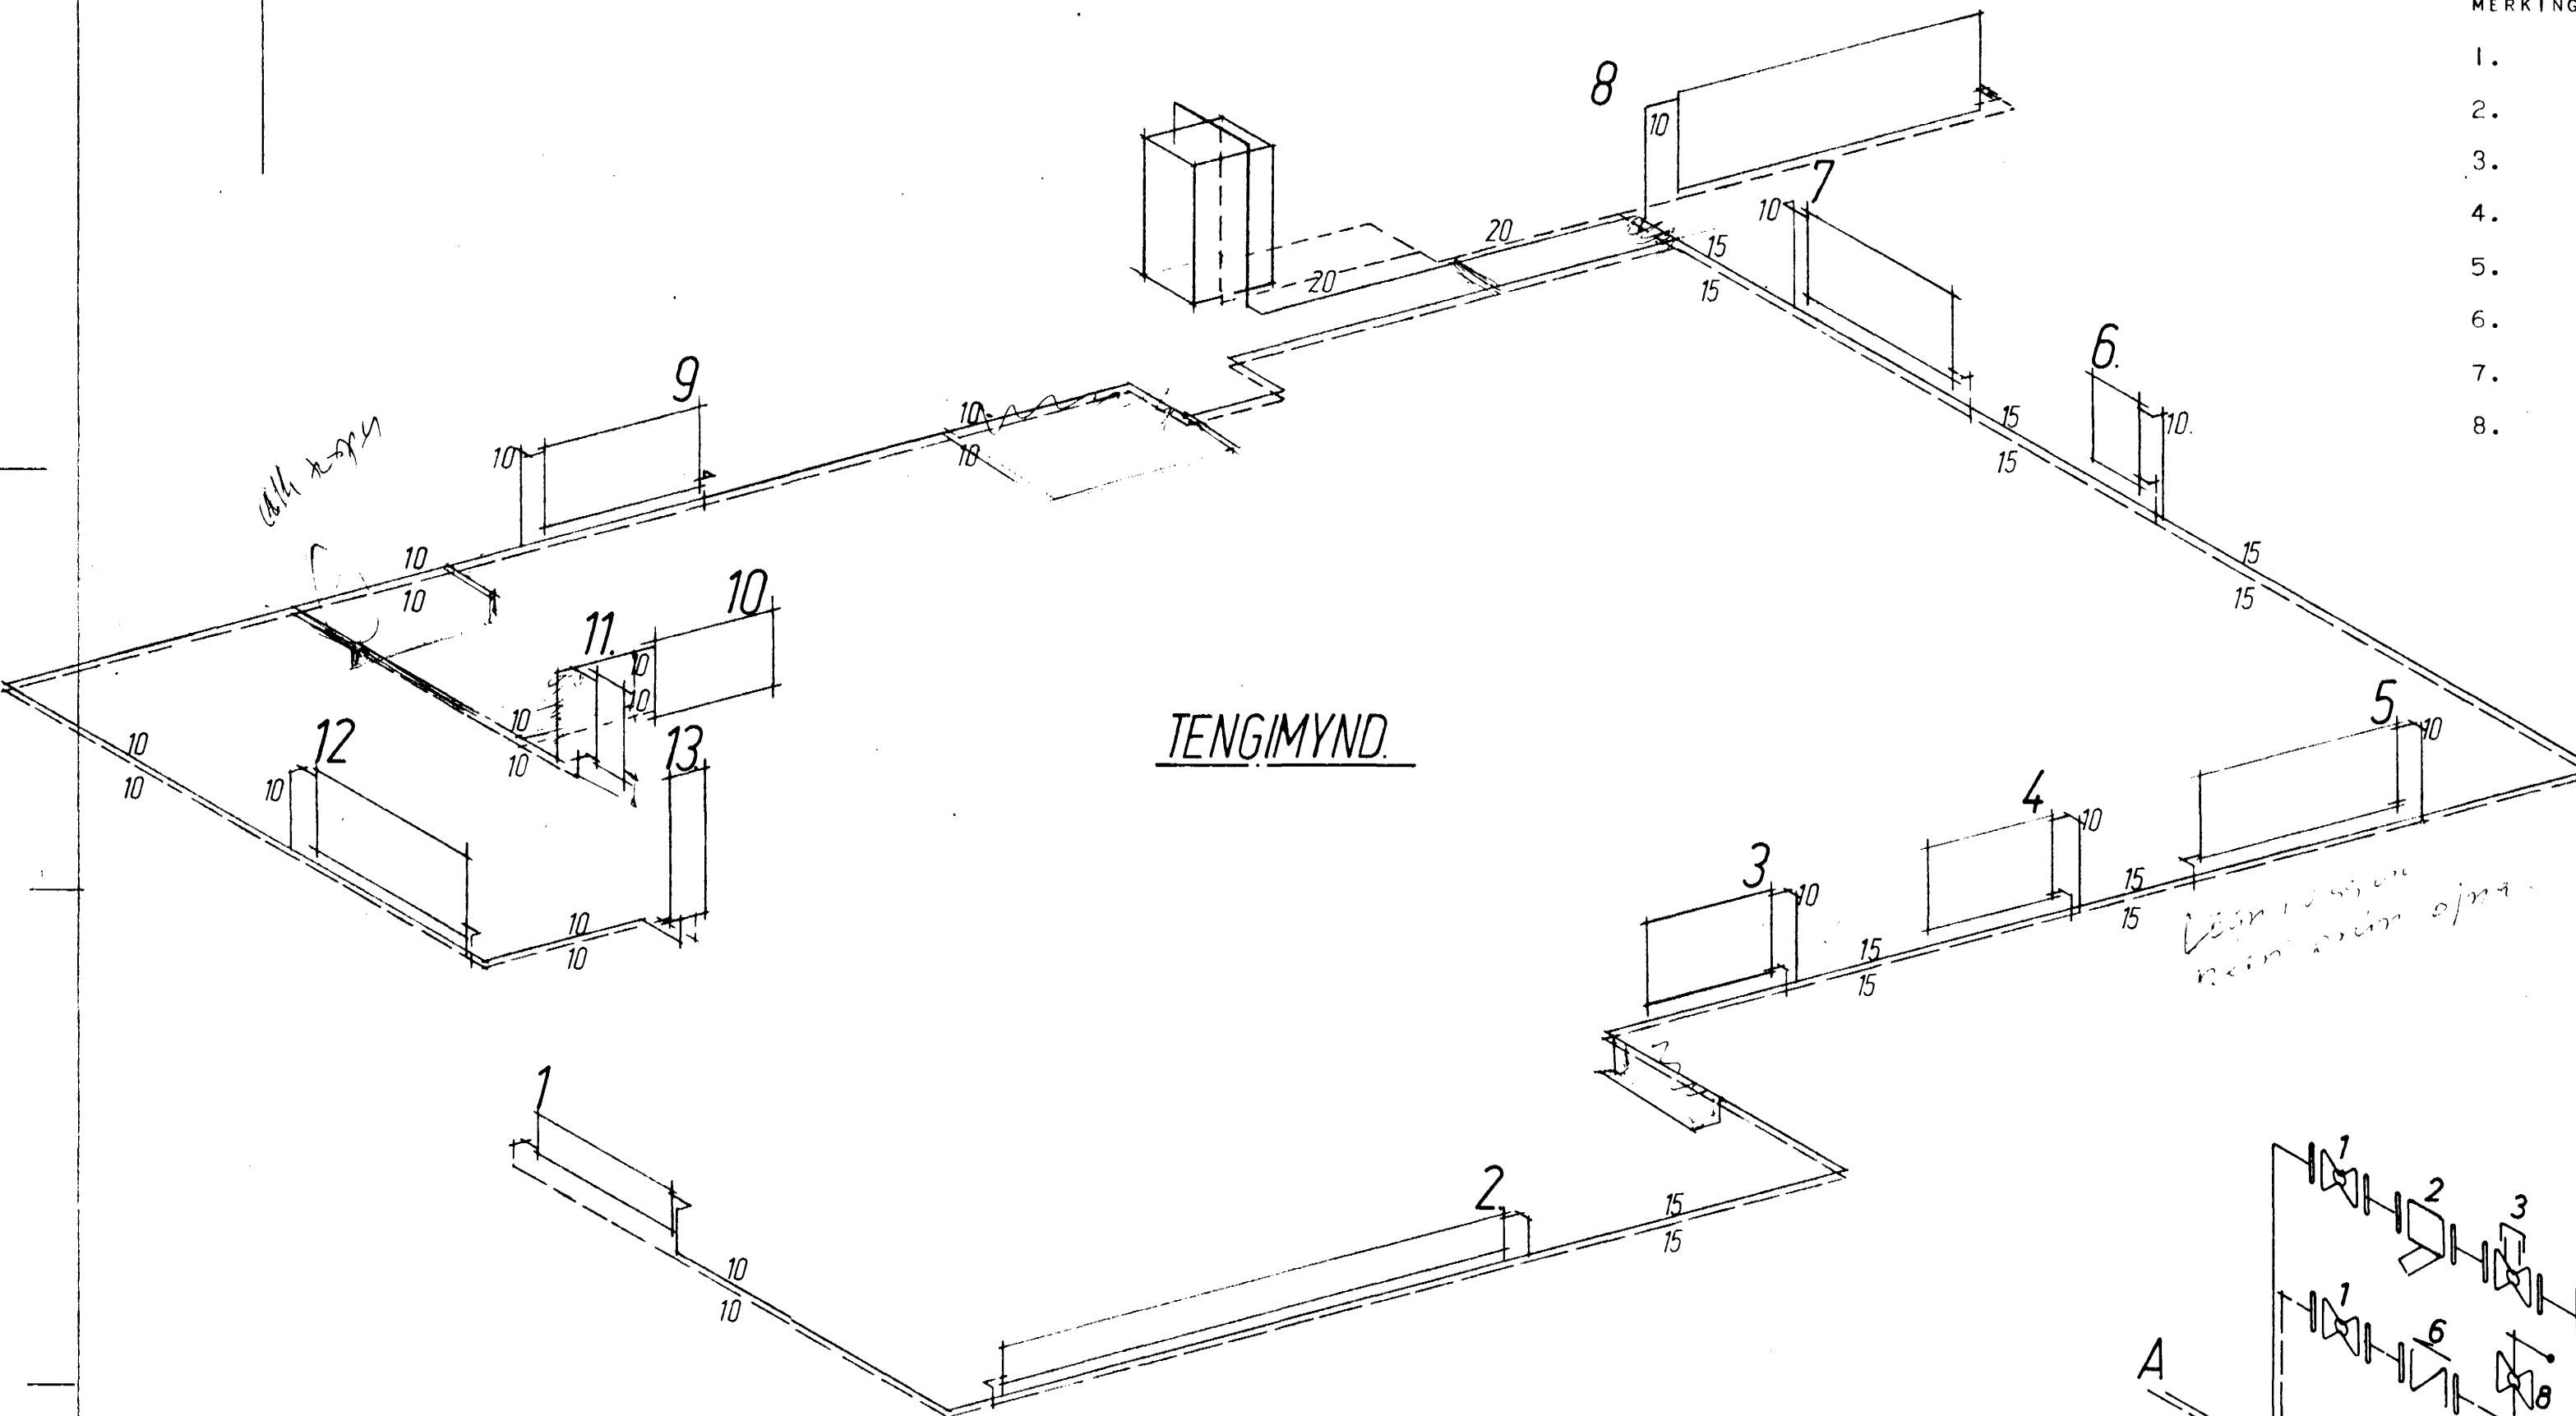


TENGIMYND.


MERKINGAR:

1. RENNILOKI
2. SÍA.
3. HEMILL
4. MÆLIR.
5. AVD. DANFOSS MISMUNARÞRÝSTINGSJAFNARI.
6. EINSTREYMISLOKI.
7. HITA OG ÞRÝSTINGSMÆLIR.
8. ÖRYGGISVENTILL.

- 1 ÖRYGGISVENTILL
- 2 RENNILOKI
- 3 BLÖNDUNARVENTILL
- 4 LOFTSKILJA
- 5 DEILA GOLF GV 28
- 6 KETILL 2,5 M<sup>2</sup>
- 7 ÞENSLUK. TACO 18L
- 8 VATNSHITAROFI.
- 9 REYKHITAROFI.
- 10 TEMING

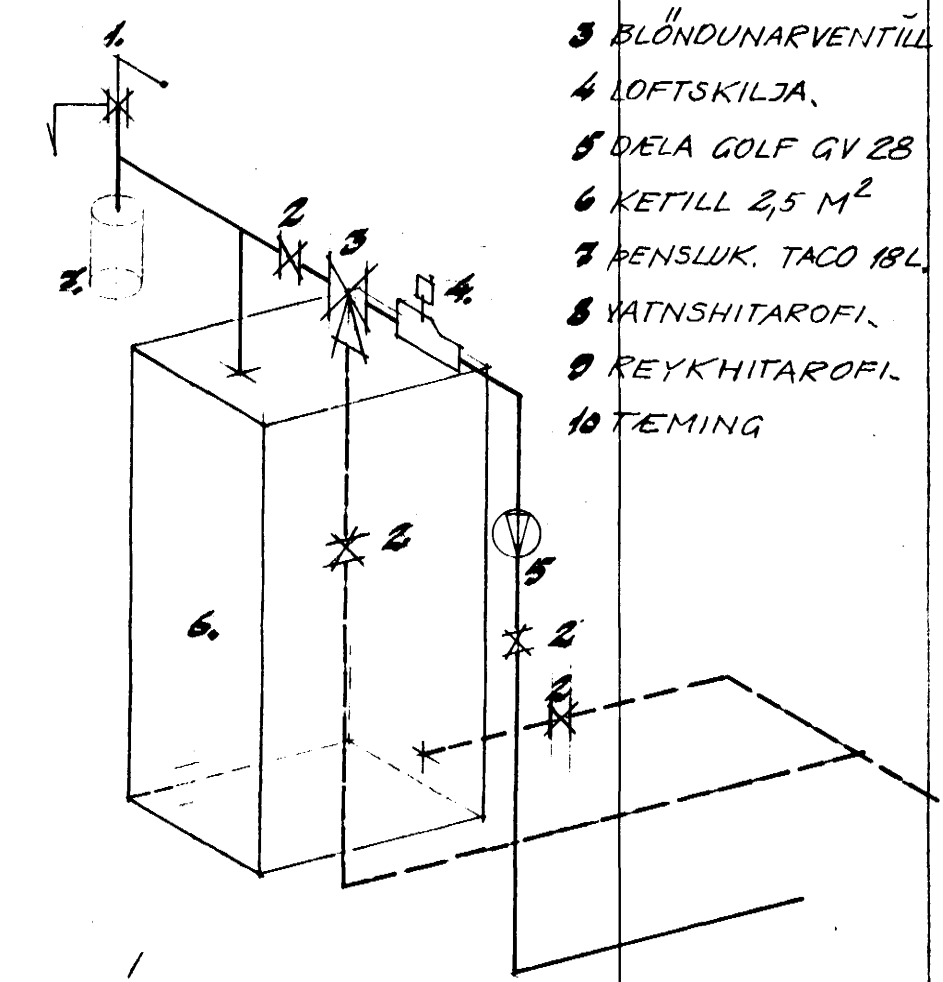

BRÁÐABIRGGÐATENING WÐ KETIL.

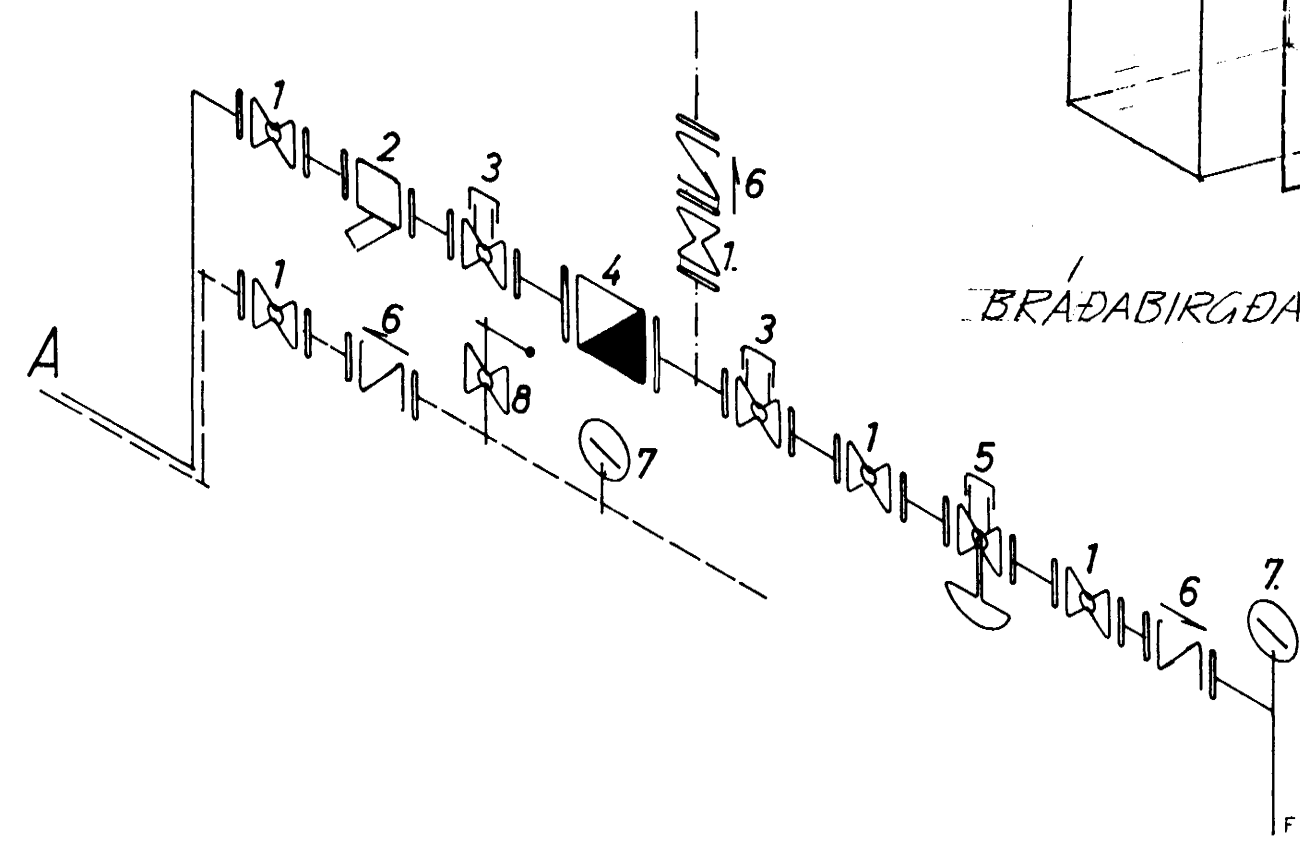

SKÝRINGAR: PÍPUR ERU DREGNAR STÁLPÍPUR OG ERU INNRI ÞVERMÁL ÞEIRRA GEFIN UPP Í MM Á TENGIMYND.  
 PÍPUR LIGGI Í EINANGRUN ÚTVEGGJA,  
 ÞRÝSTIREYNA SKAL KERFI MEÐ 6.KG/SM<sup>2</sup> MEÐ KÖLDU VATNI OG SKAL SÁ ÞRÝSTINGUR HALDAST Á KERFINU Í 6.KLST  
 ÁN ÞESS AÐ FALLA.  
 TVÍMÁLA SKAL PÍPUR MEÐ ASFALTMÁLNINGU OG EINANGRA ÞÆR MEÐ 2.SM GLERULLARHÓLKUM.UTANUM HÓLKA SKAL  
 VEFJA MJÚKUM LITUDUM PLASTDÚK.  
 EINANGRUN Á VEGGJUM SÉ 2,5" PLASTEINANGRUN OG EINANGRUN Í LOFTI SAMSVARI 4".PLASTEINANGRUN.  
 Í GLUGGUM SÉ TVÖFALT GLER.

			HÚSNÆÐISMÁLASTOFNUN RÍKISINS	
DAGS	BREYTING Á.	BREYTTAAR	HANNAÐ SPK.	apríl 1974
HITALÖGN.			MÆLIKVARÐI	VERK
TENGIMYNDIR.			83.	UNDIRSKRIFT