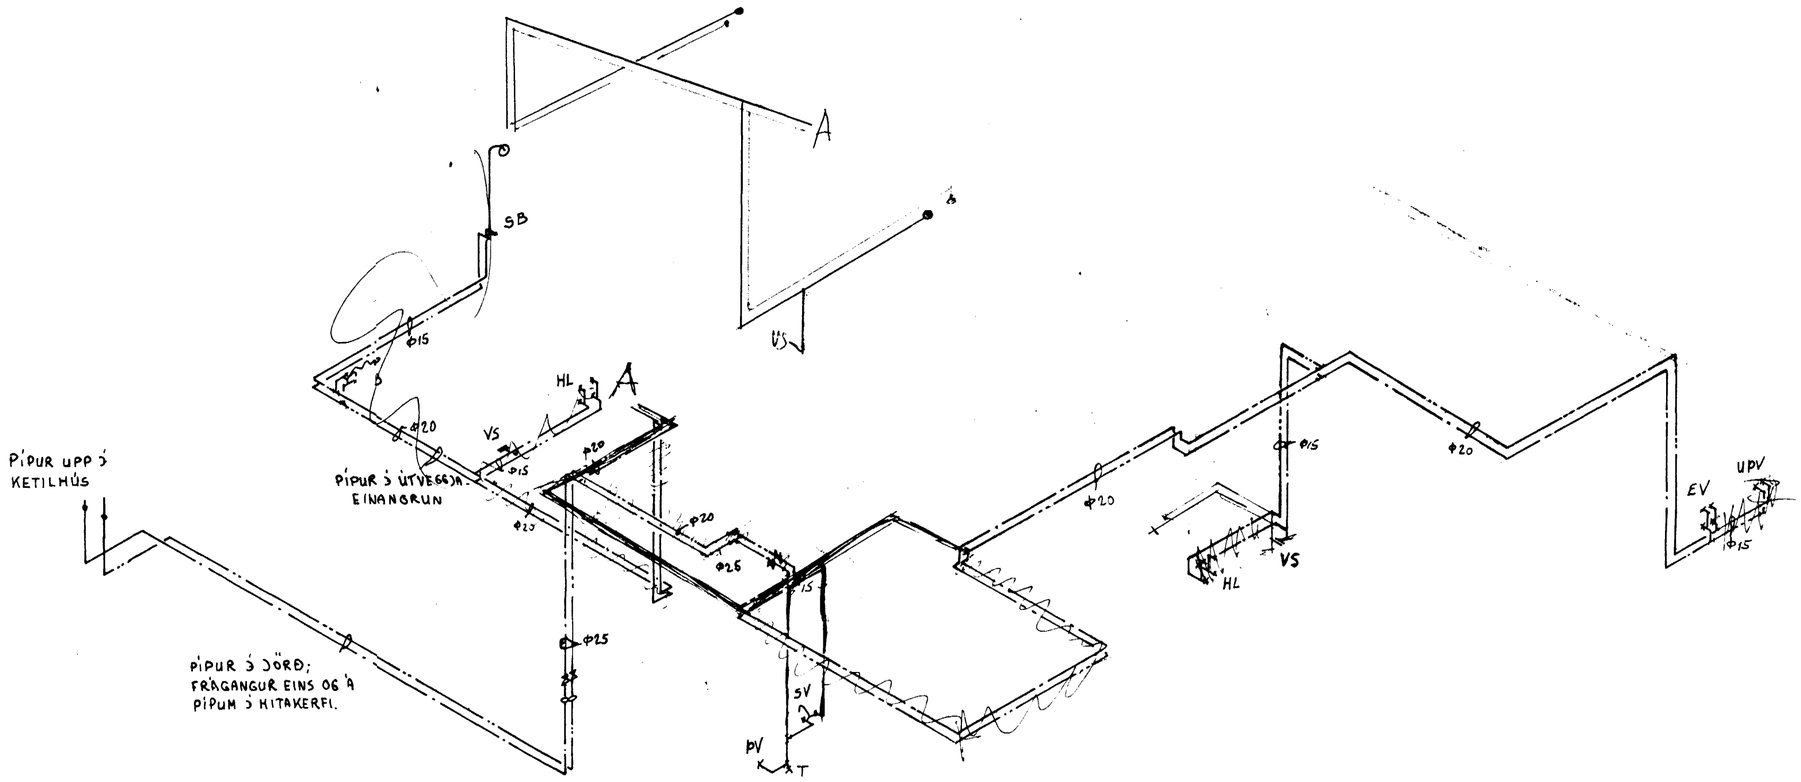

KALDAVATNS-
INNTAK.
LOKI Í 1.2 m DÝPI
m. SPINDLI UPP
ÚR JÖRÐ.

SKÝRINGAR

- FRAMRENNSLISPÍPA
- BAKRENNSLISPÍPA
- KALT VATN
- HEITT VATN
- RENNILOKI
- EINSTREYMISLOKI
- VATNSMÆLIR
- ÞRÍVEGALOKI (UPPBLÖNDUNARLOKI)
- T — TÆMING
- L — SJÁLFV. LOFTTÆMING
- SJÁLFV. ÁFYLLI- OG ÖRYGGISLOKI

Í HÚSINU ERU TÆKI, SEM TELJA ALLS
10 TÖPPUNAREININGAR AF KÖLDU VATNI. OG
7 " " AF HEITU VATNI; ALLS
17 TÖPPUNAREININGAR.

HAFNARFJARÐARKAUPSTAÐUR
17. maí 1974
BYGGINGAFULLTRÚINN

EFNI OG FRÁGANGUR ALLRA LAGNA SKAL VERA Í SAMRÆMI VIÐ REGLUGERÐIR BÆJARINS UM VIÐKOMANDI KERFI.

HEIÐVANGUR 66
HAFNARFIRÐI

V1029
T 03

MÆL. 1:50

VATNSLÖGN RÚMMYND.

JÓN BJÖRNSSON
VÉLAVERKFRÆÐINGUR, FVFÍ.
EFSTALANDI 18 R. S. 30558

TEIKN.	DAGS.	HANNAÐ	BREYTT
JóhB	Marz 74	JóhB	