


GÖNGUSTÍGUR

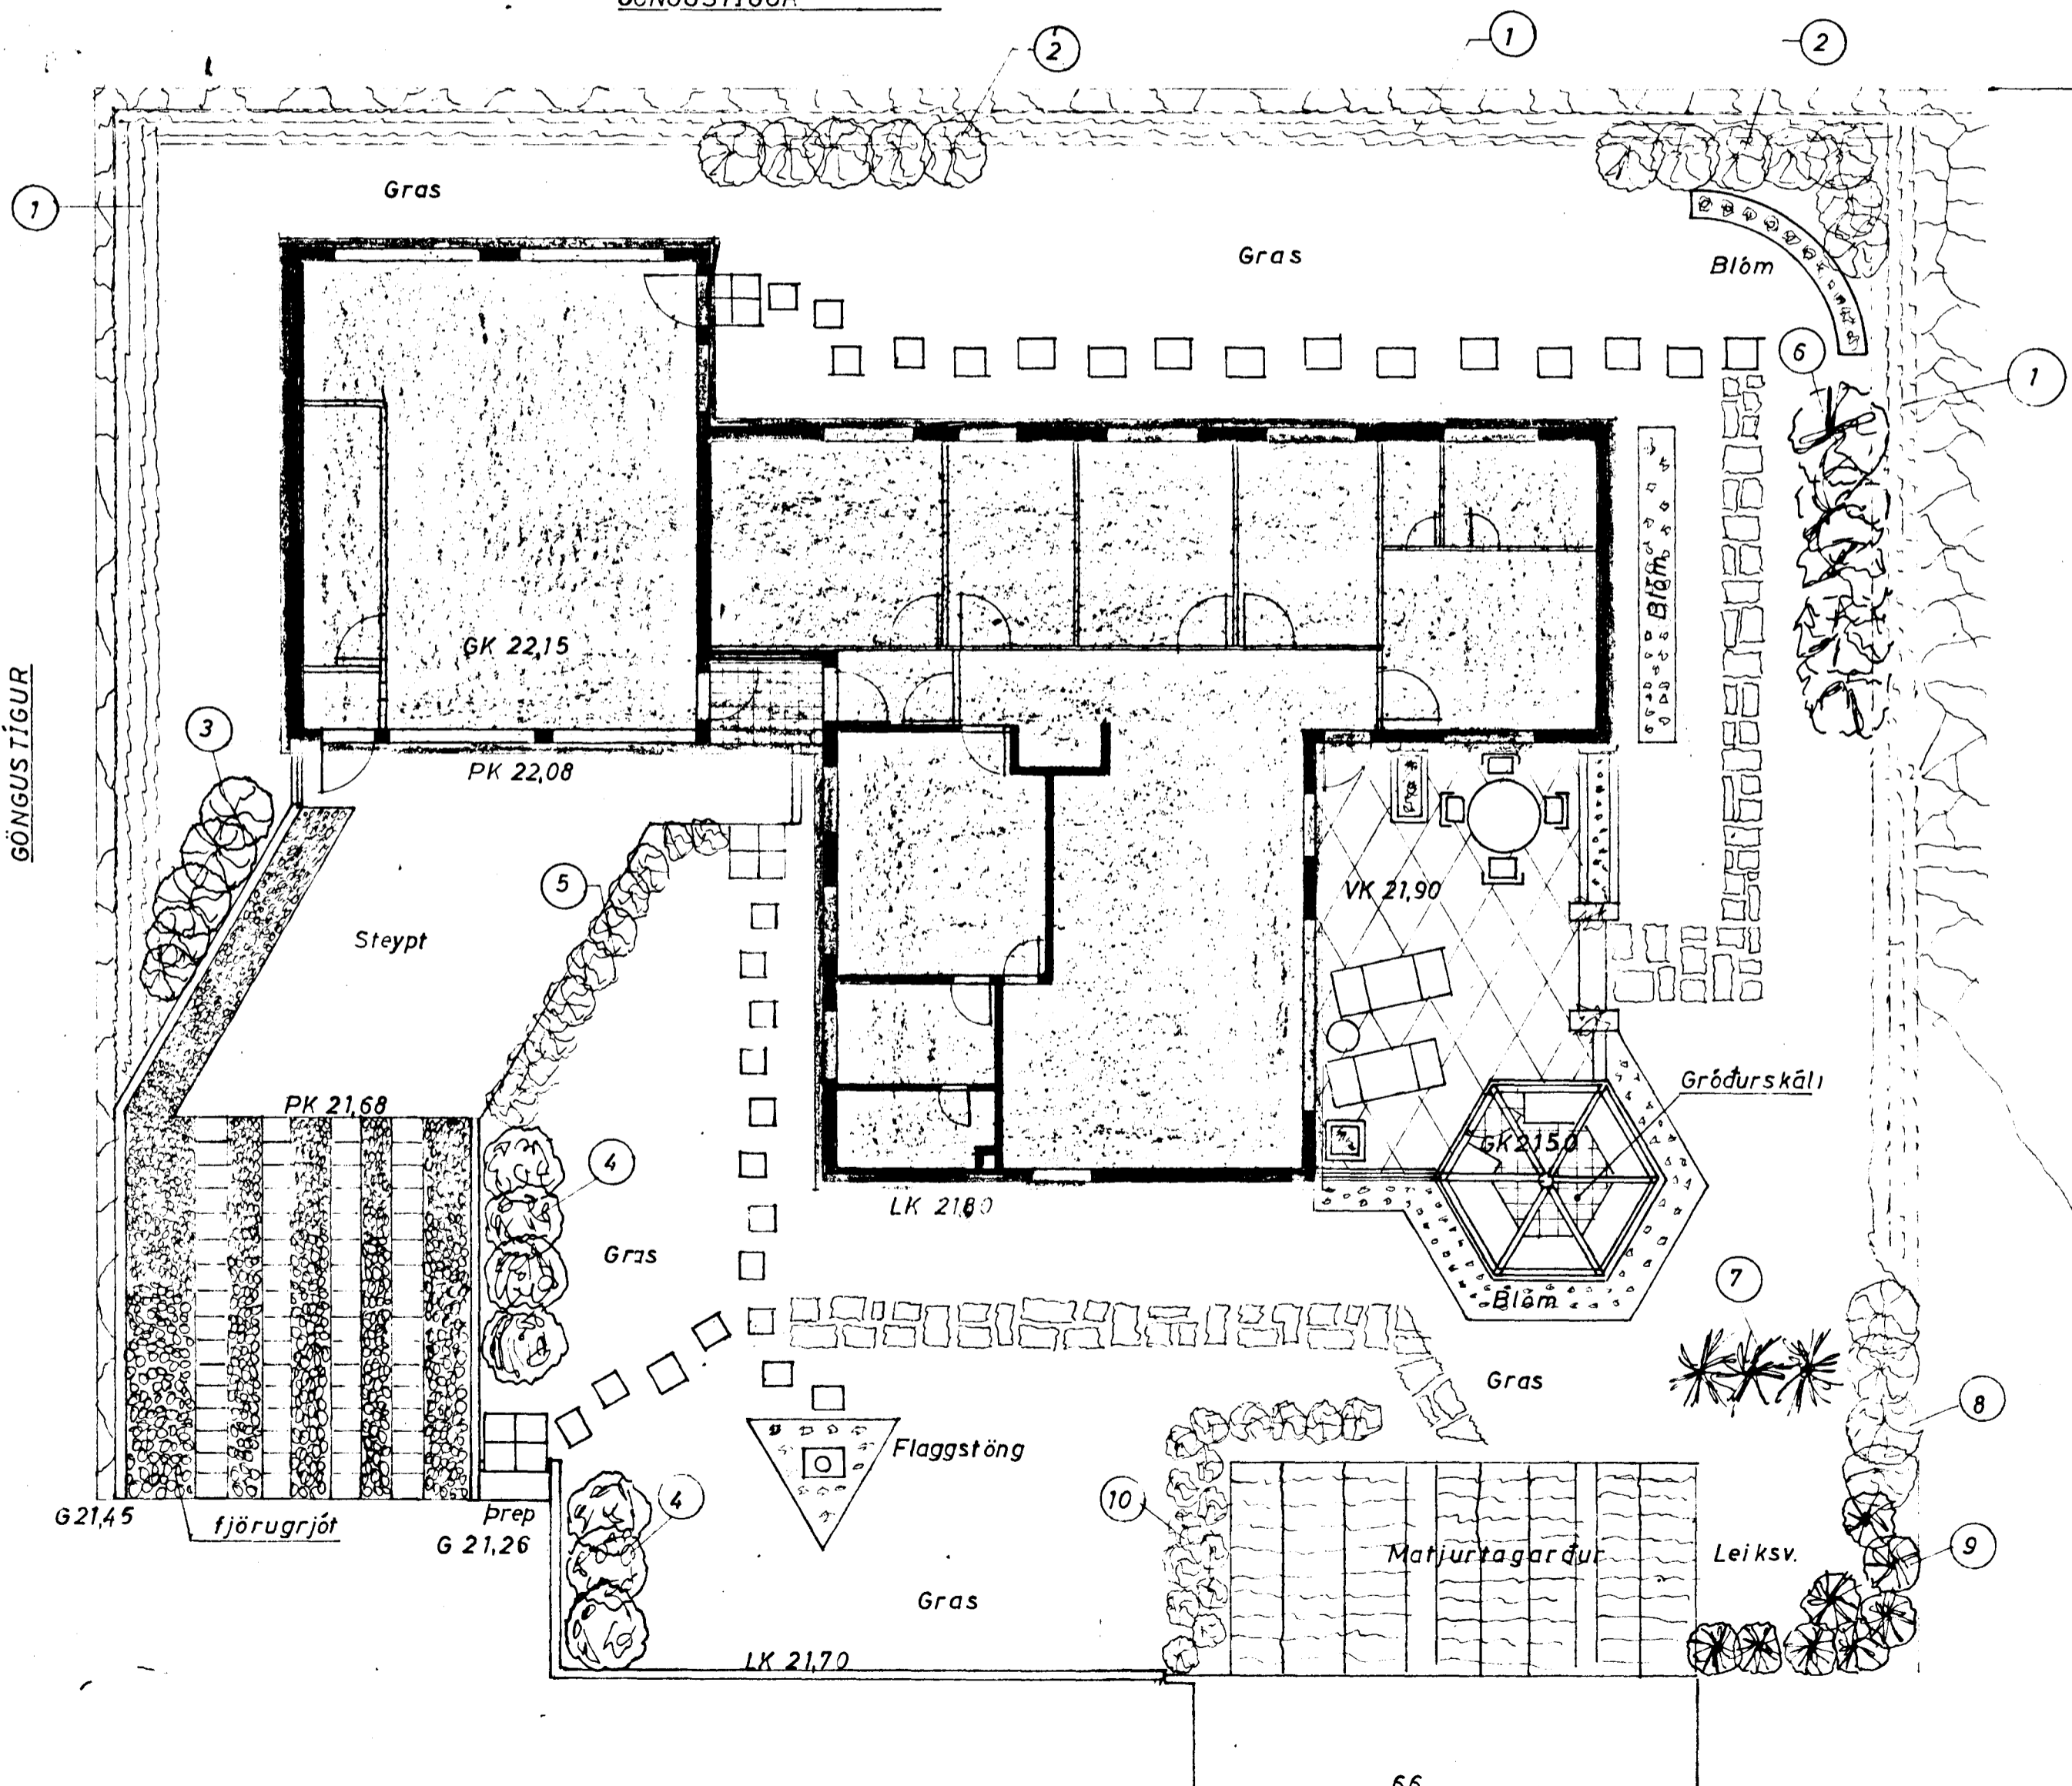

Nr.	Plöntulisti	stk.	bil. m. pl. m.
1	Brekkuvíðir	125	0,5
2	Birki	12	1,2
3	Ylmreynir	5	1,5
4	Heggur	7	2
5	Birki	8	1,0
6	Almur	5	1,5
7	Blágreni	3	1,8
8	Birki	4	1,5
9	Ribs og Sölber	8	1,0
10	Alaskavíðir	20	0,5

Samþykkt á fundi bygginga-  
nefndar þ. 28.5.1971  
BYGGINGAFULLTRÚINN  
Í HAFNARFIRÐI  
*V. Sigurðsson*

Breyting	INGVI J. INGASON F.T.FÍ	
Nr.	Dags.	Nafn
		Verkefni:
		Heiðvangur 68 Hf
		Lóð og verönd
		H. Þorgeir T. Þorgeirsson
		Mkv. 1:100
		Nr. 6-01
		Dags. 20-5-75