OFNAR: STÁLOFNAR AF VIÐURKENDRI GERÐ ,DELTA t=40°

STAÐSETNING	OFN NR.	MESTA HÆÐ	MESTA LENGD	HITAÞ.KCAL/H	
HÚSB.HERB.	1	65	140	870	
HERB.	2	65	160	1224	
HERB.	3	65	200	1667	
BAÐ	4	65	150	831	
HJÓNAHERB.	5	65	190	1507	
GANGUR	6	65	150	653	
SKÁLI	7	15 (RUNTAL)	160	1372	
STOFUR	8	15 (RUNTAL)	130	SAMT.	(1391)
"	9	44	360	"	(2120)
"	10	44	280	5111	(1600)
ELDHÚS	11	60	180	1776	
ÞVOTTUR	12	65	140	944	
VS.	13	70	70	400	
ANDDYRI	14	15 (RUNTAL)	140	1000	
BÍLGEYMSLA	15	80	550	5539	
FORDUR	16	75	350	SAMT.	(1875)
"	17	75	210	3000	(1125)

SKÝRINGAR:
MIÐSTÖÐVARPÍPUR VENJULEGAR SVARTAR PÍPUR, MÁLAST MEÐ ASFALTMÁLNINGU, EINANGRAST MEÐ 16 MM GLERULLARHÓLKUM OG VEFJAST MEÐ SÍSALPAPPA. GÆTA SKAL ÞESS AÐ EÐLILEG ÞENSLA HINDRIST EKKI Á LÖGNUM. ALLIR OFNAR TENGJAST MEÐ STILLITÉ, TENGINGAR Á OFNUM Ø 10 NEMA NR.15 Ø 15. Á ALLA OFNA KOMI LOFTSKRÚFA OG SJÁLFV.LOKI (DANFOSS) ER STJÓRNAST AF VATNSHITASTIGI NEMI FUR -R
" " " HERBERGISHITA " -T

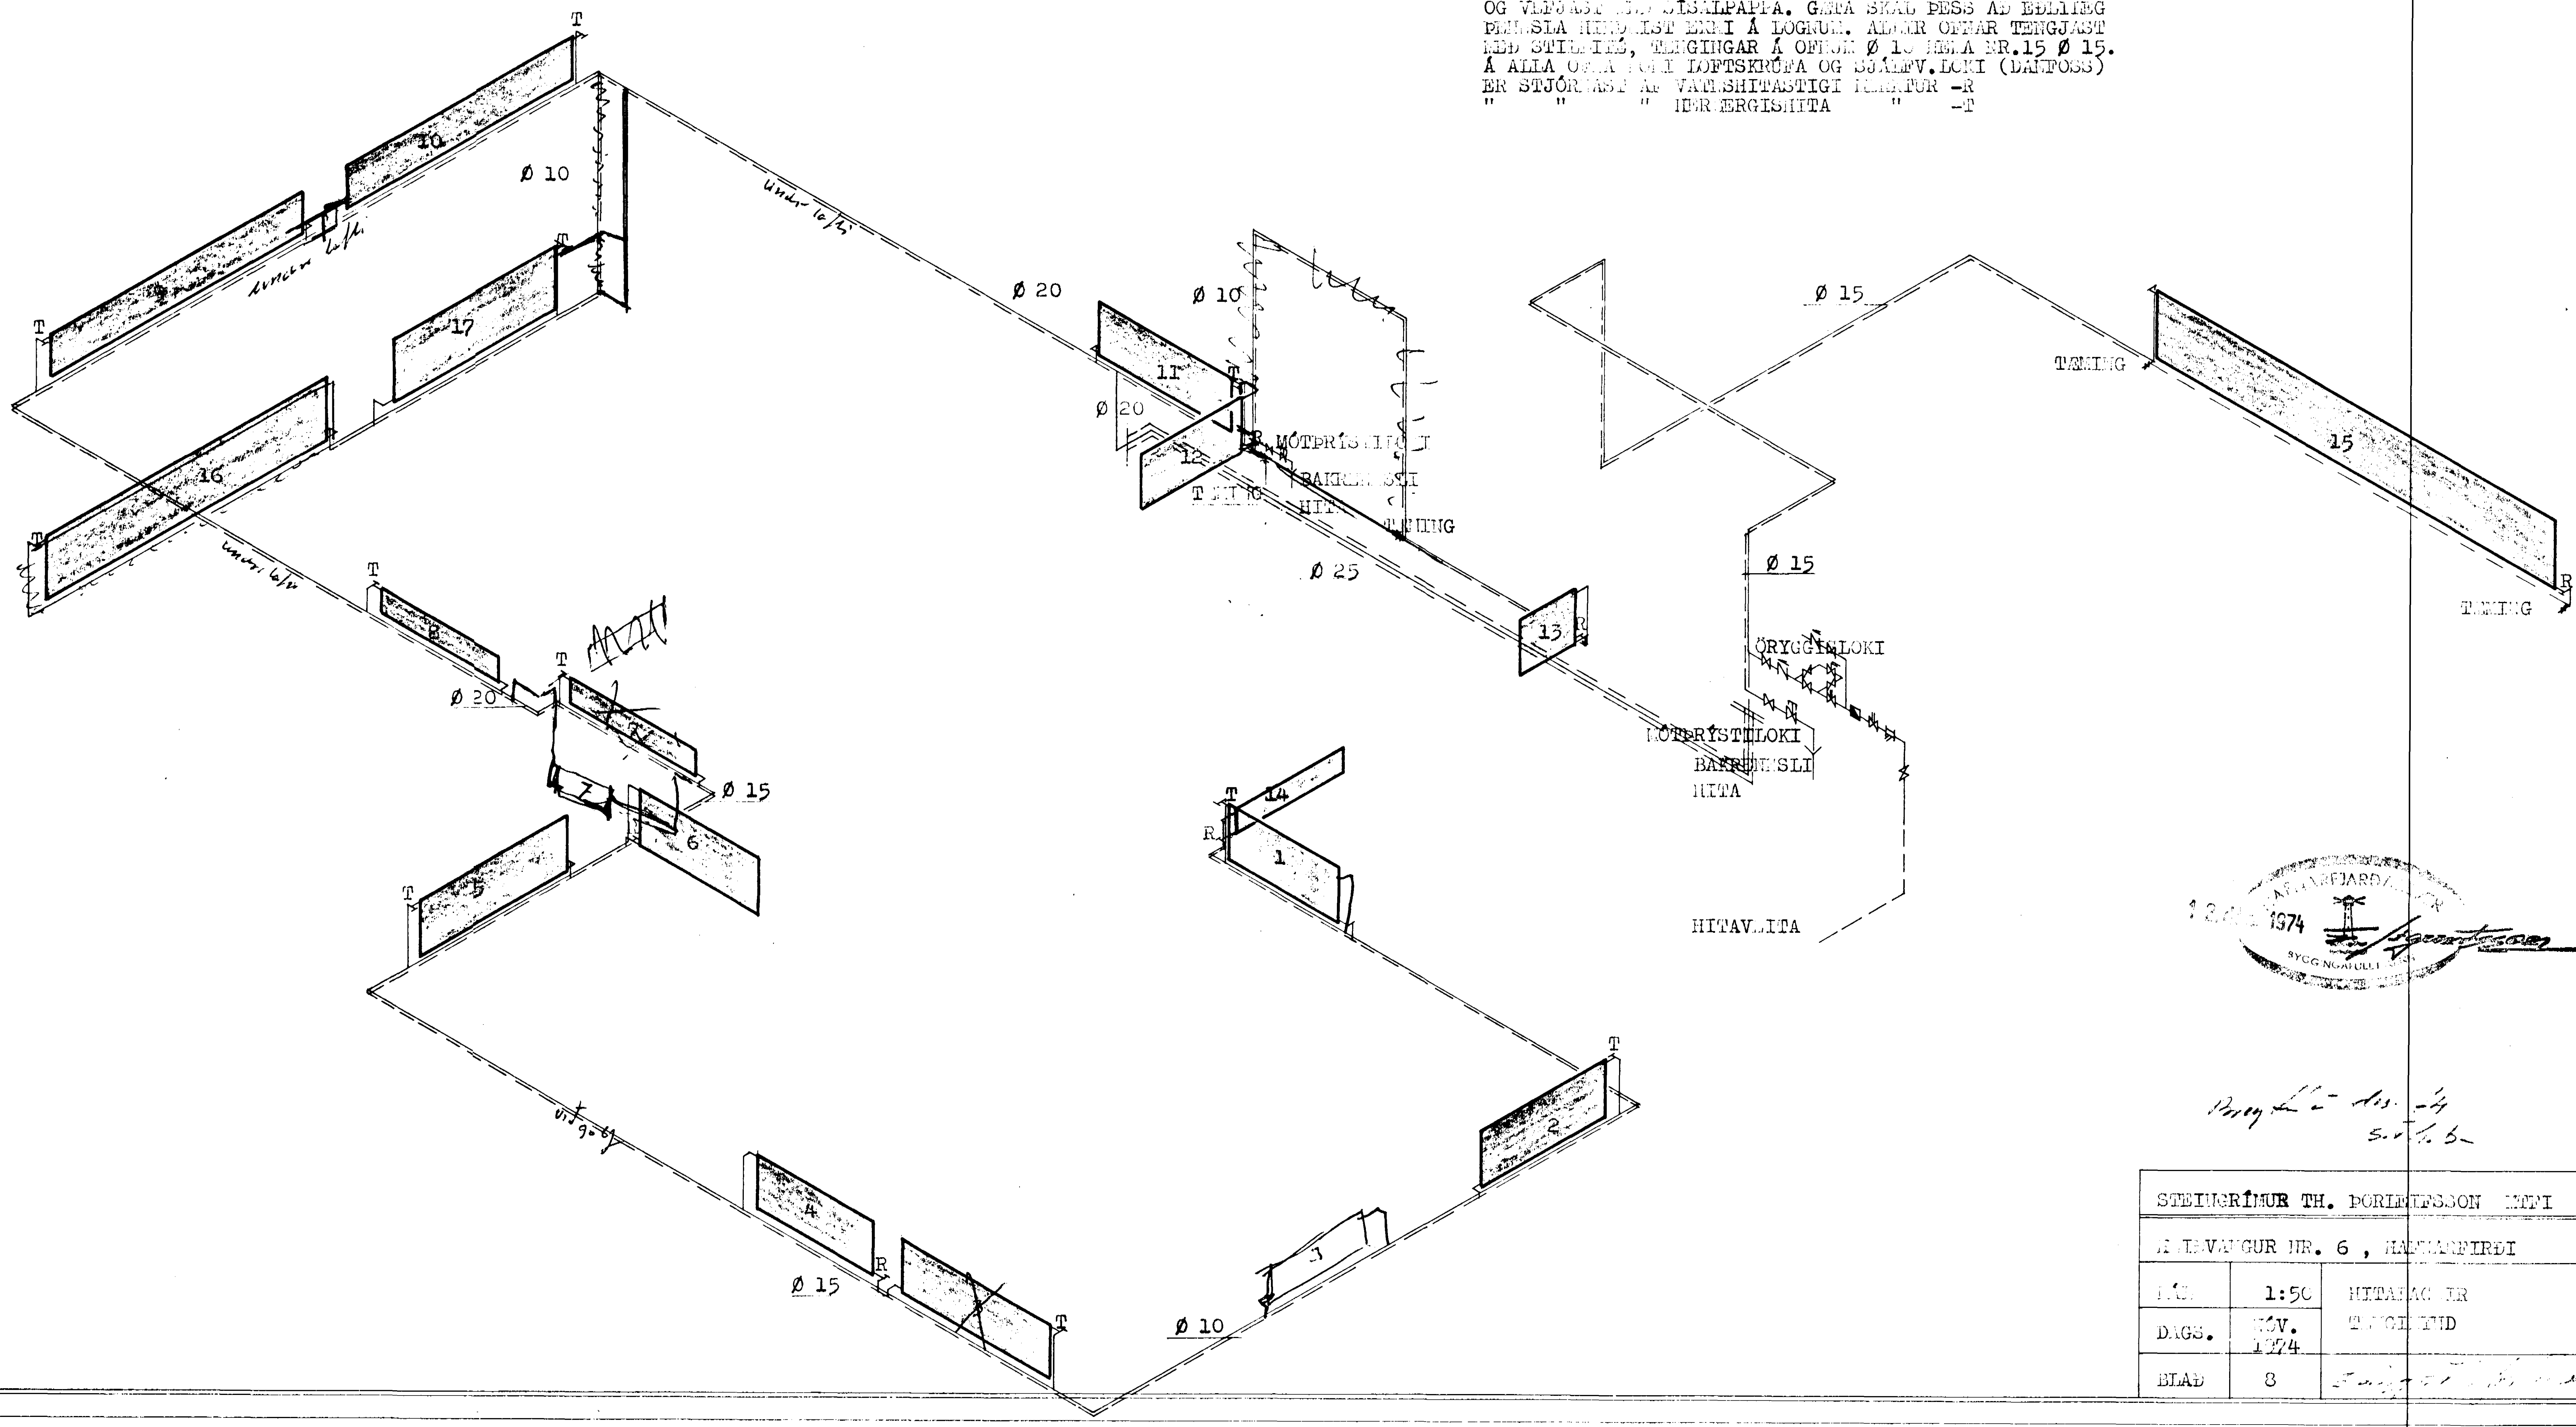

STEINGRÍMUR TH. ÞORLEIFSSON TÆKNIFR.

ÁLFASKEIÐ HVAMMUR NR. 6 , HAFNARFIRÐI

MÆL.	1:50	HITALAGNIR TENGIMYND
DAGS.	NÓV. 1974	
BLAÐ	8	