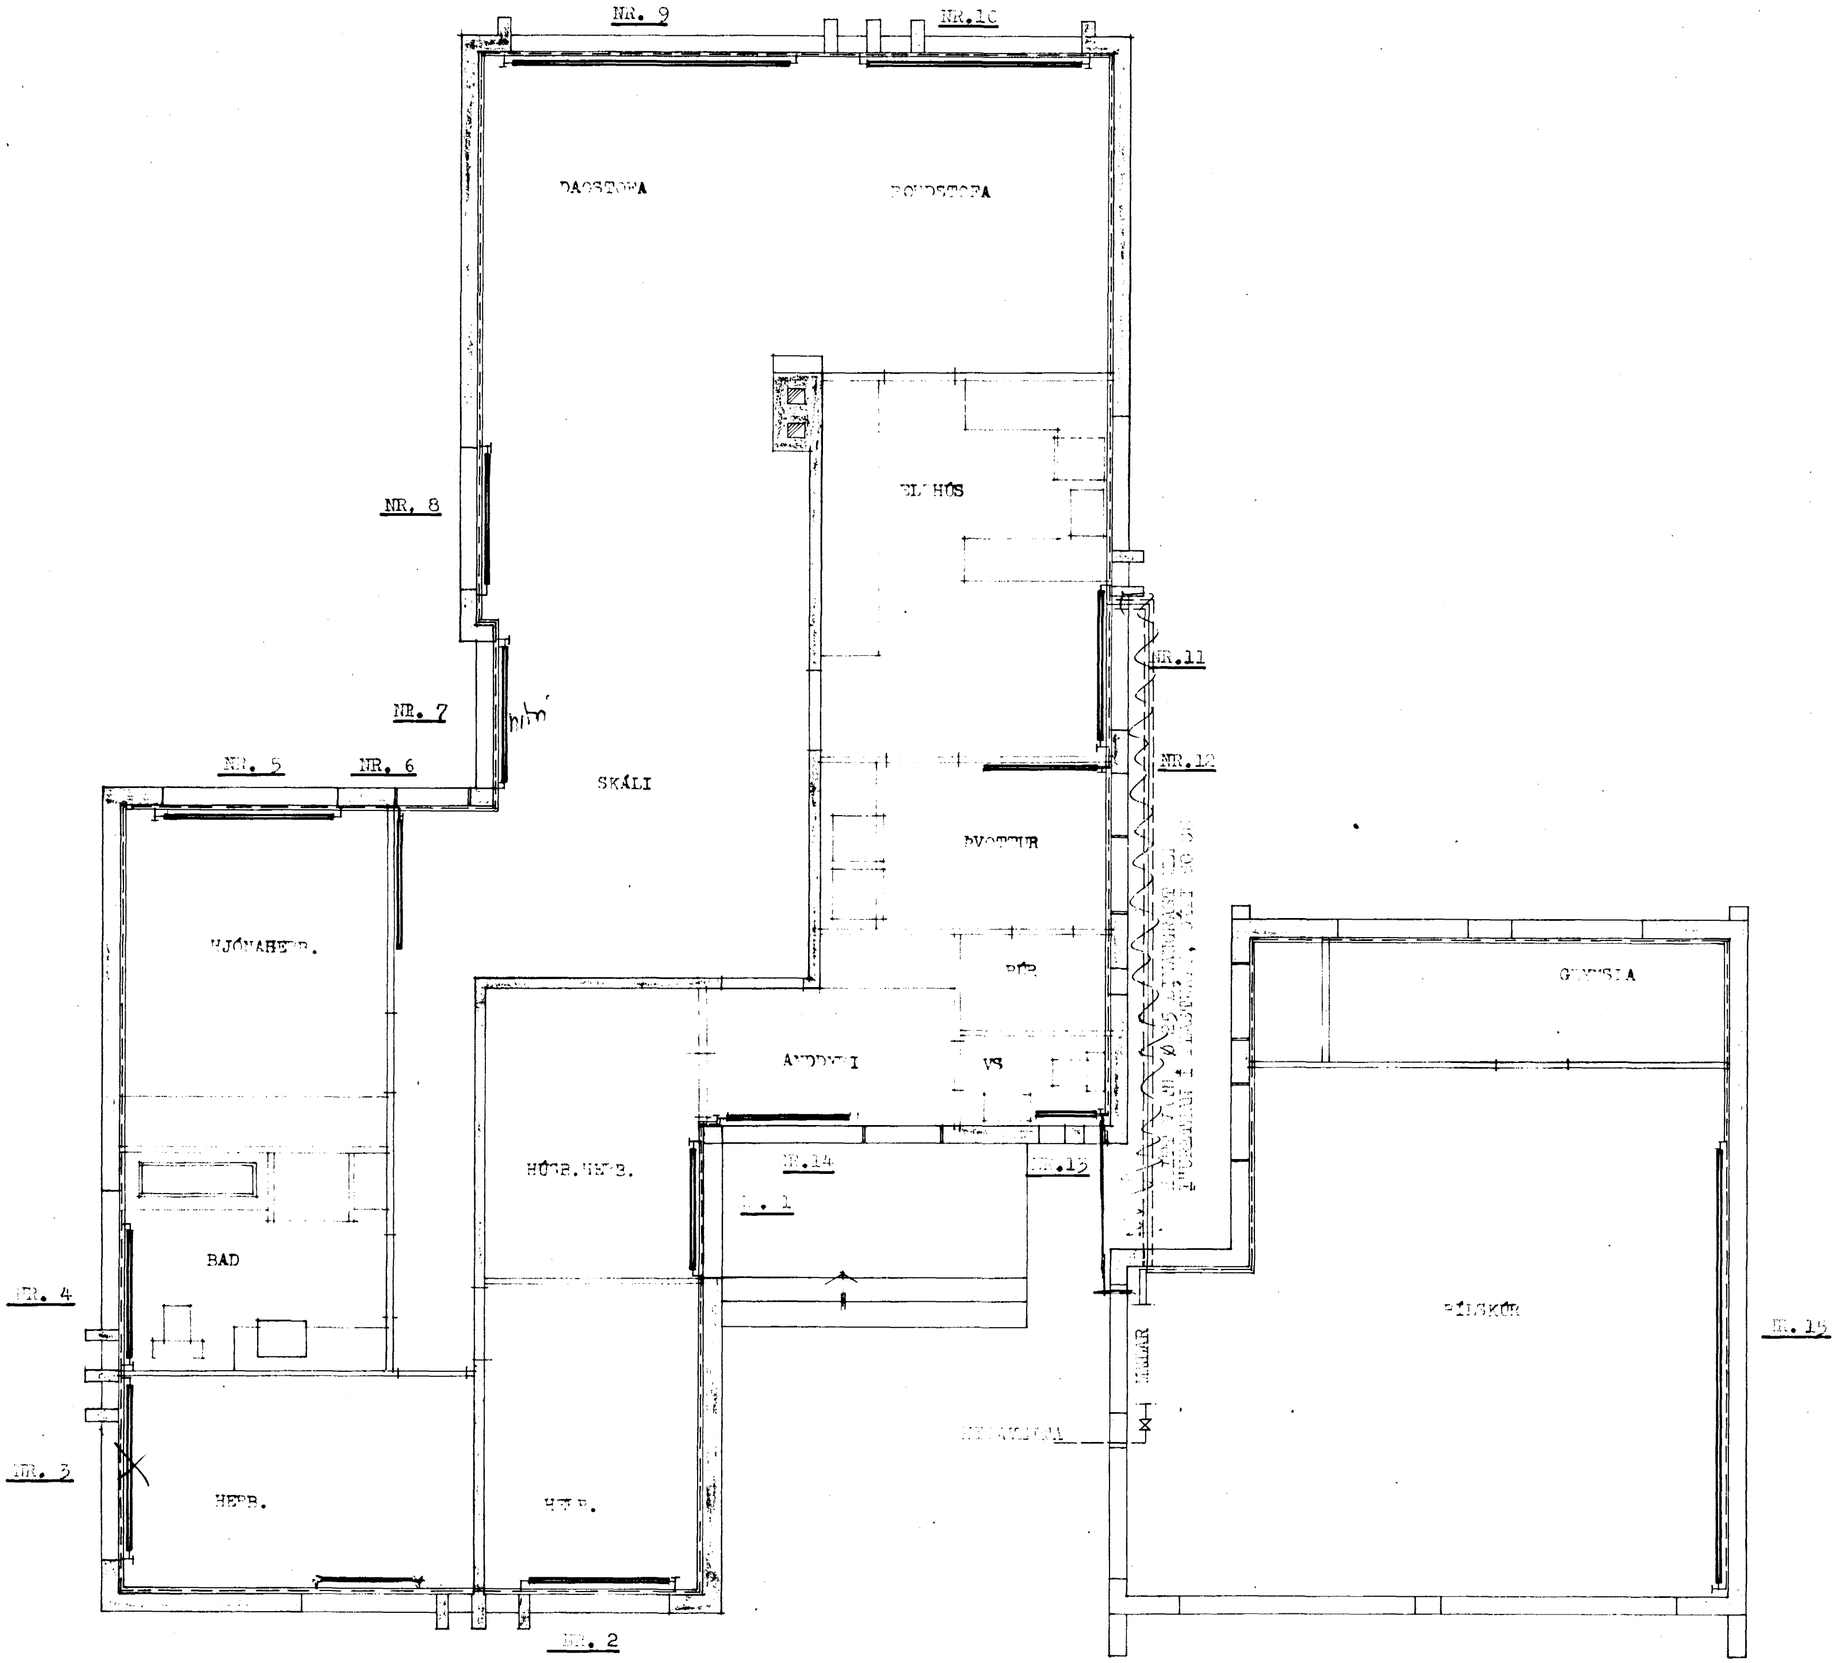

HAFNARFJARD
12 des. 1974
BYGGINGAFULLTRÚNN

STEINGRÍMUR TH. ÞORLEIFSSON MTFI		
[illegible]		
MÁL	1:50	[illegible]
DAGS.	[illegible] 1974	
BLAD	7	