


OPNAR: STÁLÖFNAR AF VIÐURKENDRI GEÐ DELTA T=40

STADSETNING	OPN NR.	GEÐ	HÆÐ	LENGD	TENGING	HITAPÖRF KCAL/H
VS.	1		60	70	Ø 10	264
ELDHÚS	2		65	160	Ø 10	1372
BORDSTOFA	3		45	250	Ø 10	1457
DAGSTOFA	4		45	360	Ø 15	3040
SKÁLI	5	C 2	14	300	Ø 10	1465 (RUNTAL)
GANGUR	6		65	380	Ø 10	1785
HEÐ.	7		65	210	Ø 10	1220
HJÓNAHEÐ.	8		65	240	Ø 10	1650
BAD	9		65	110	Ø 10	490
HEÐ.	10		65	150	Ø 10	752
HEÐ.	11		65	150	Ø 10	752
HÚSR. HEÐ.	12		65	150	Ø 10	807
ANDDYR	13		100	80	Ø 10	867
BYGGTÚR	14		80	160	Ø 10	870
ÞÍLSKÓP	15		90	350	Ø 15	3640

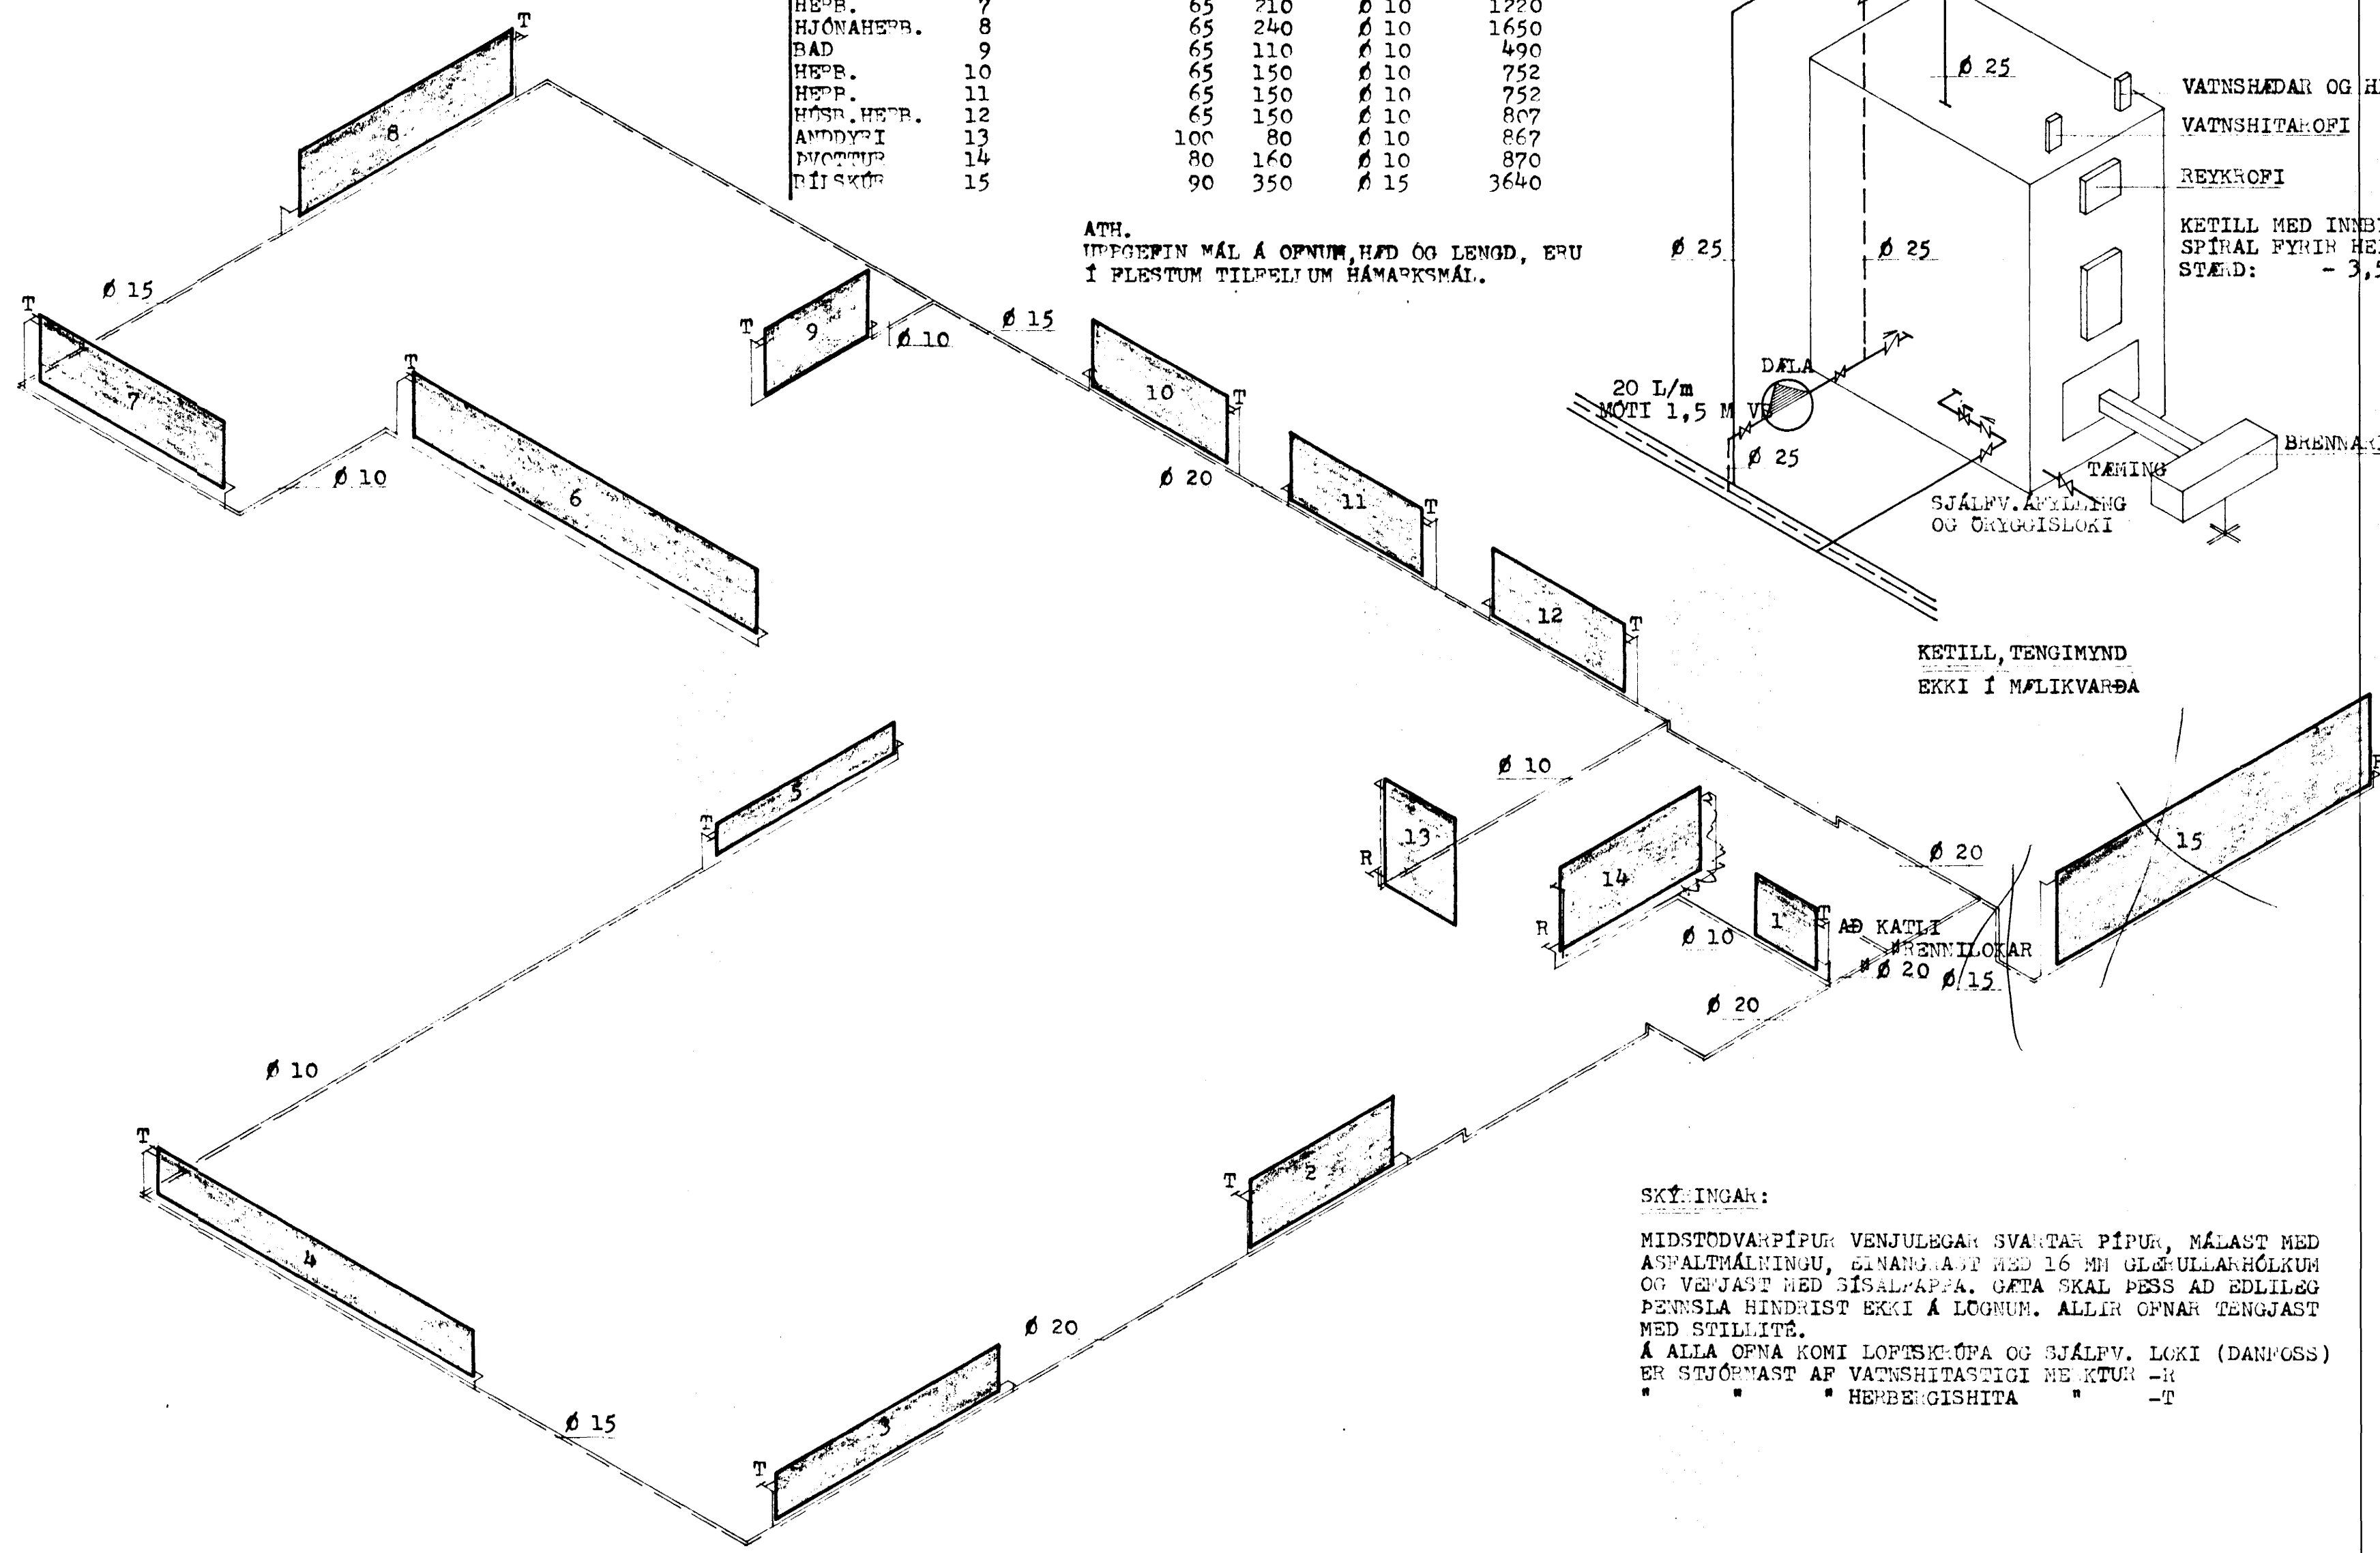

SJÁLÞVIRK LOFTTÆMING  
 LOKAD ÞENNSLUKUR TD. EXT. OL 26/10  
 RENNILOKAR  
 BLÖNDUNARLOKI  
 VATNSHÆÐAR OG HITANELIR  
 VATNSHITAROPI  
 REYKROPI  
 KETILL MED INNÞYGGÐUM SPÍRAL FYRIR HEITT NEYSLUVATN  
 STÆÐ: - 3,5 M<sup>2</sup>

KETILL, TENGIMYND EKKI Í MÆLIKVARÐA

STEINGÍMUR TH. ÞORLEIFSSON MÞPI		
HEIÐVANGUR NR. 72 HAFNARÞÍÐI		
MÁL	-	HITALAGNIR
DAGS.	JÚLÍ 1973	TENGINYND ÖFNALISPI OG SKÝRINGAR
BLAD	6	