



Samþykkt á fundi bygginga-
nefndar þ. 27. 6. 1973
BYGGINGARFRÖÐUNNI
I HAFNARFIRDI
S. Jónsson



Reykjavík flötist nær kauphöfðunum
F.H.

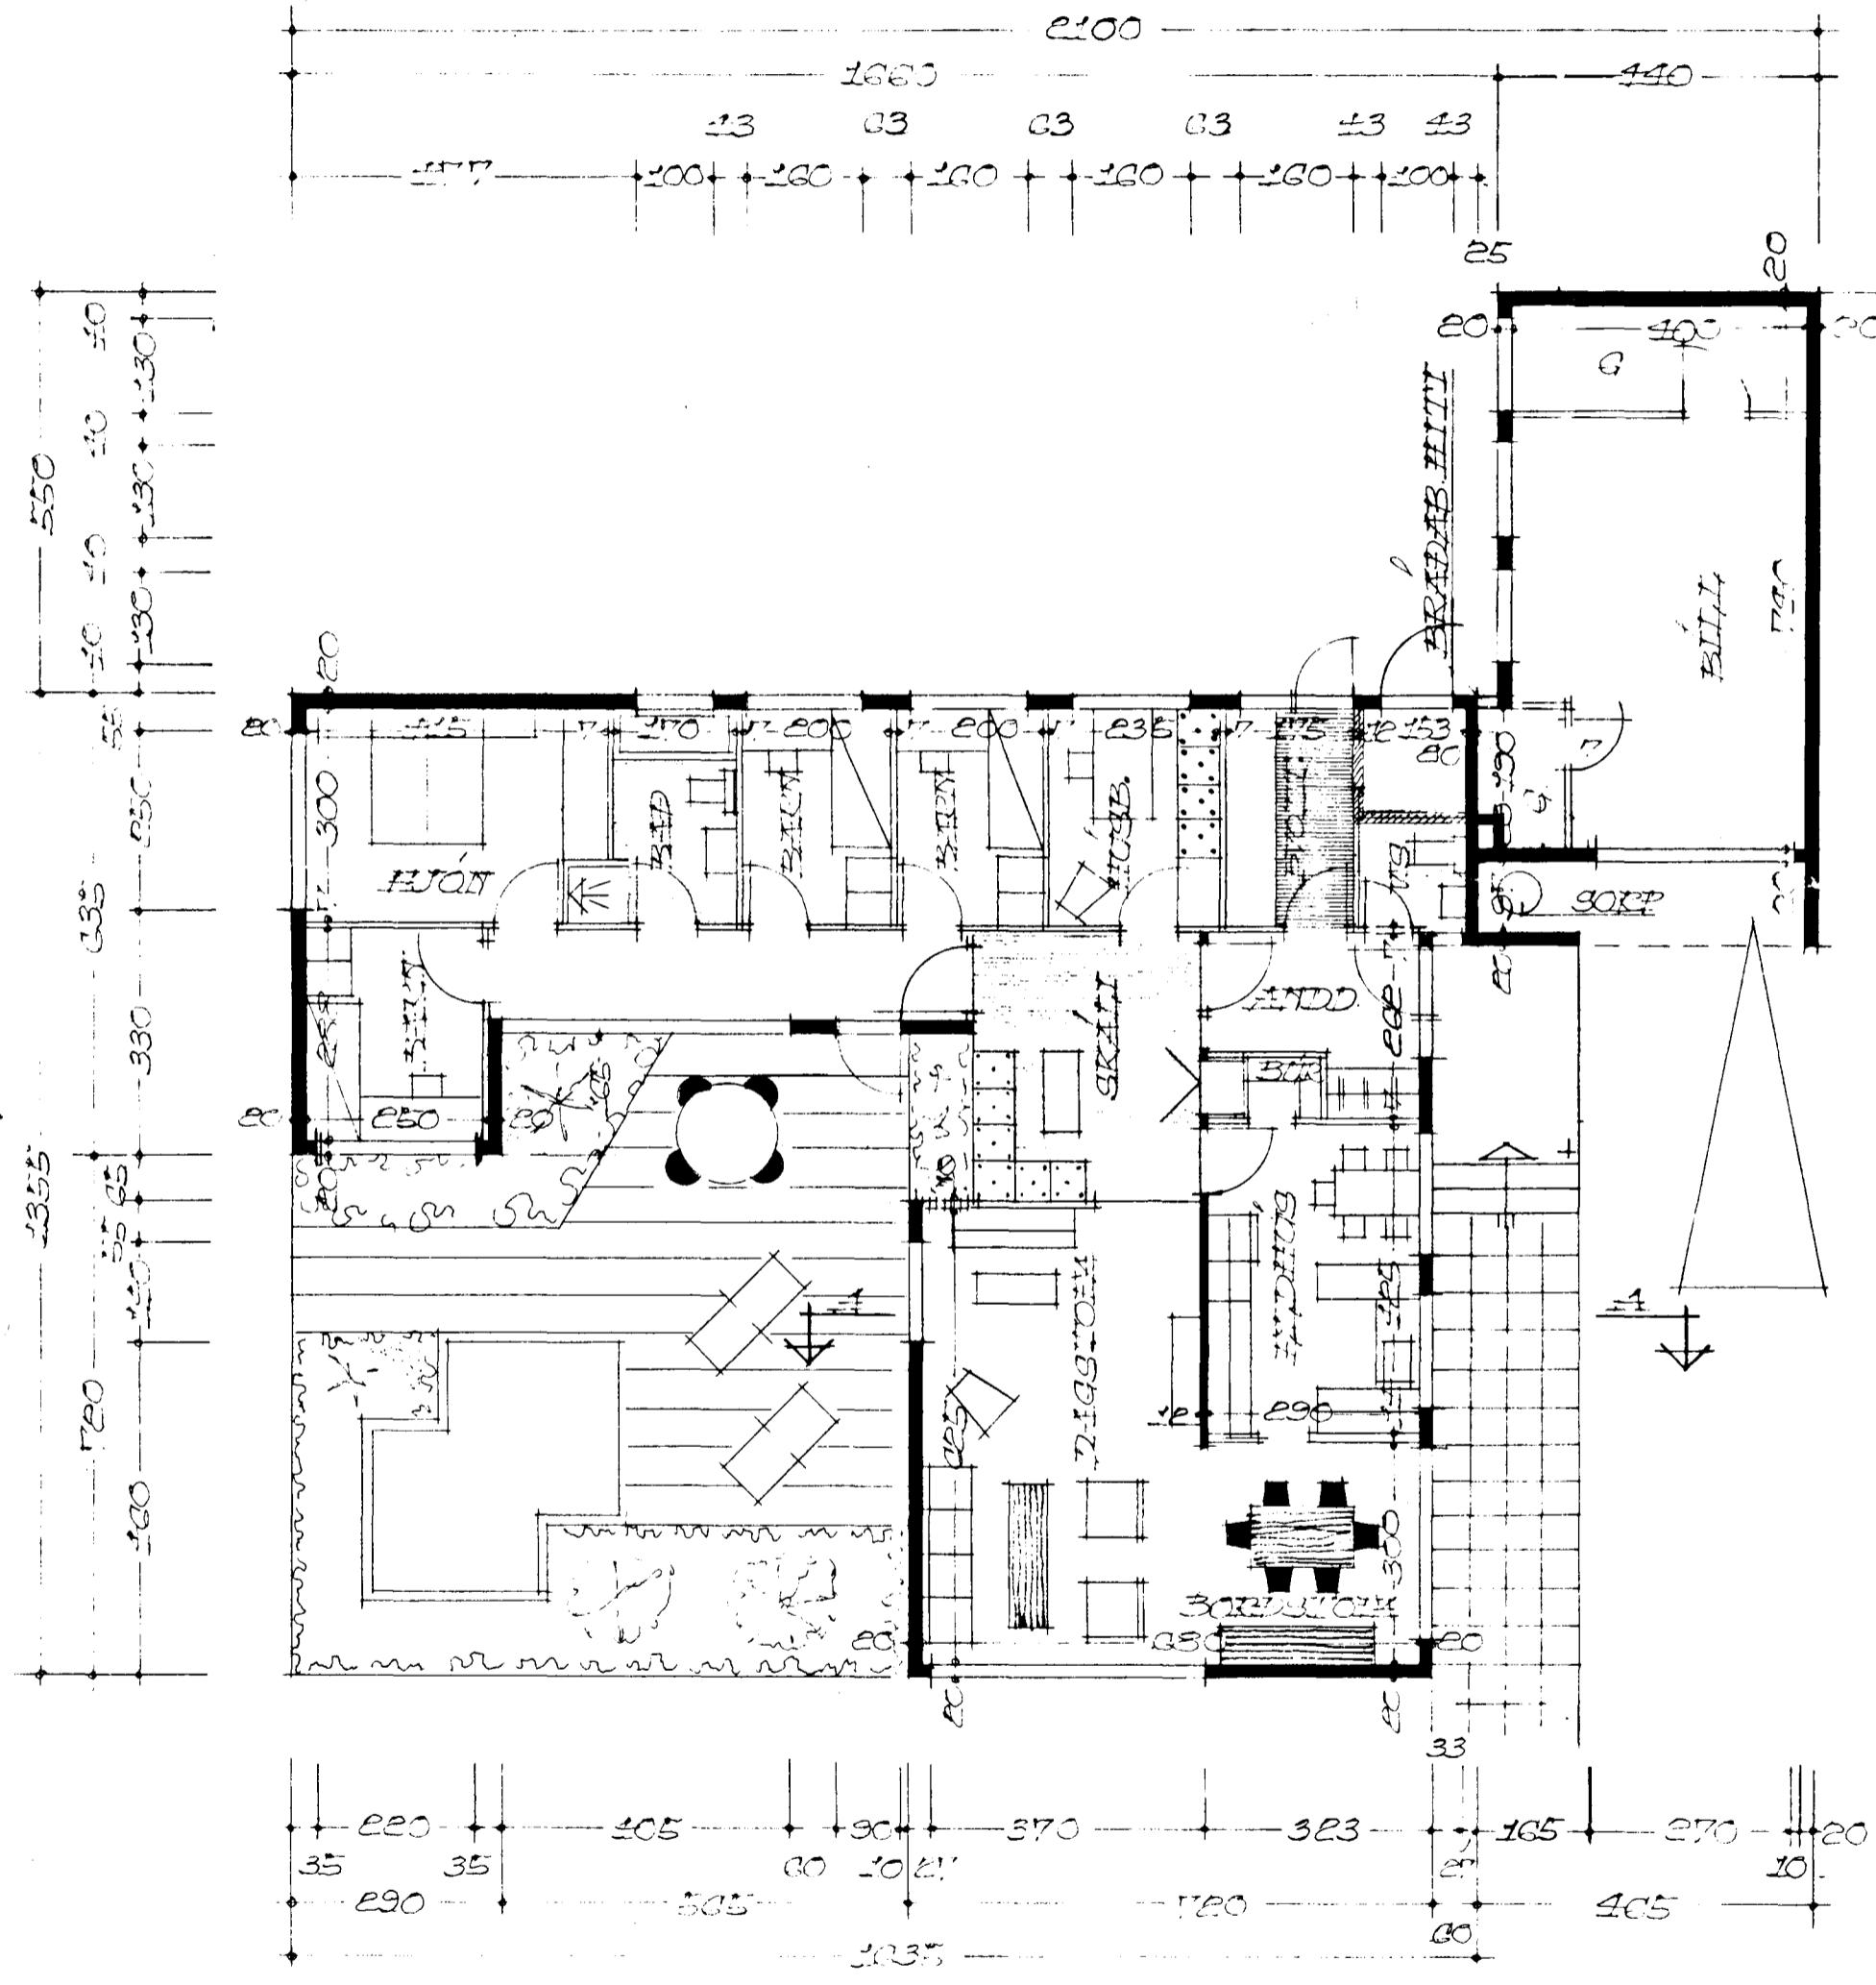

GRUNNFRÖÐ

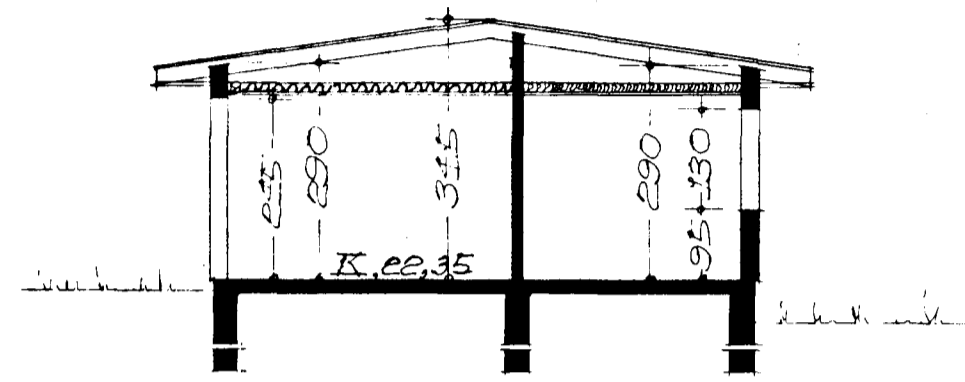

SKURDUR A-A

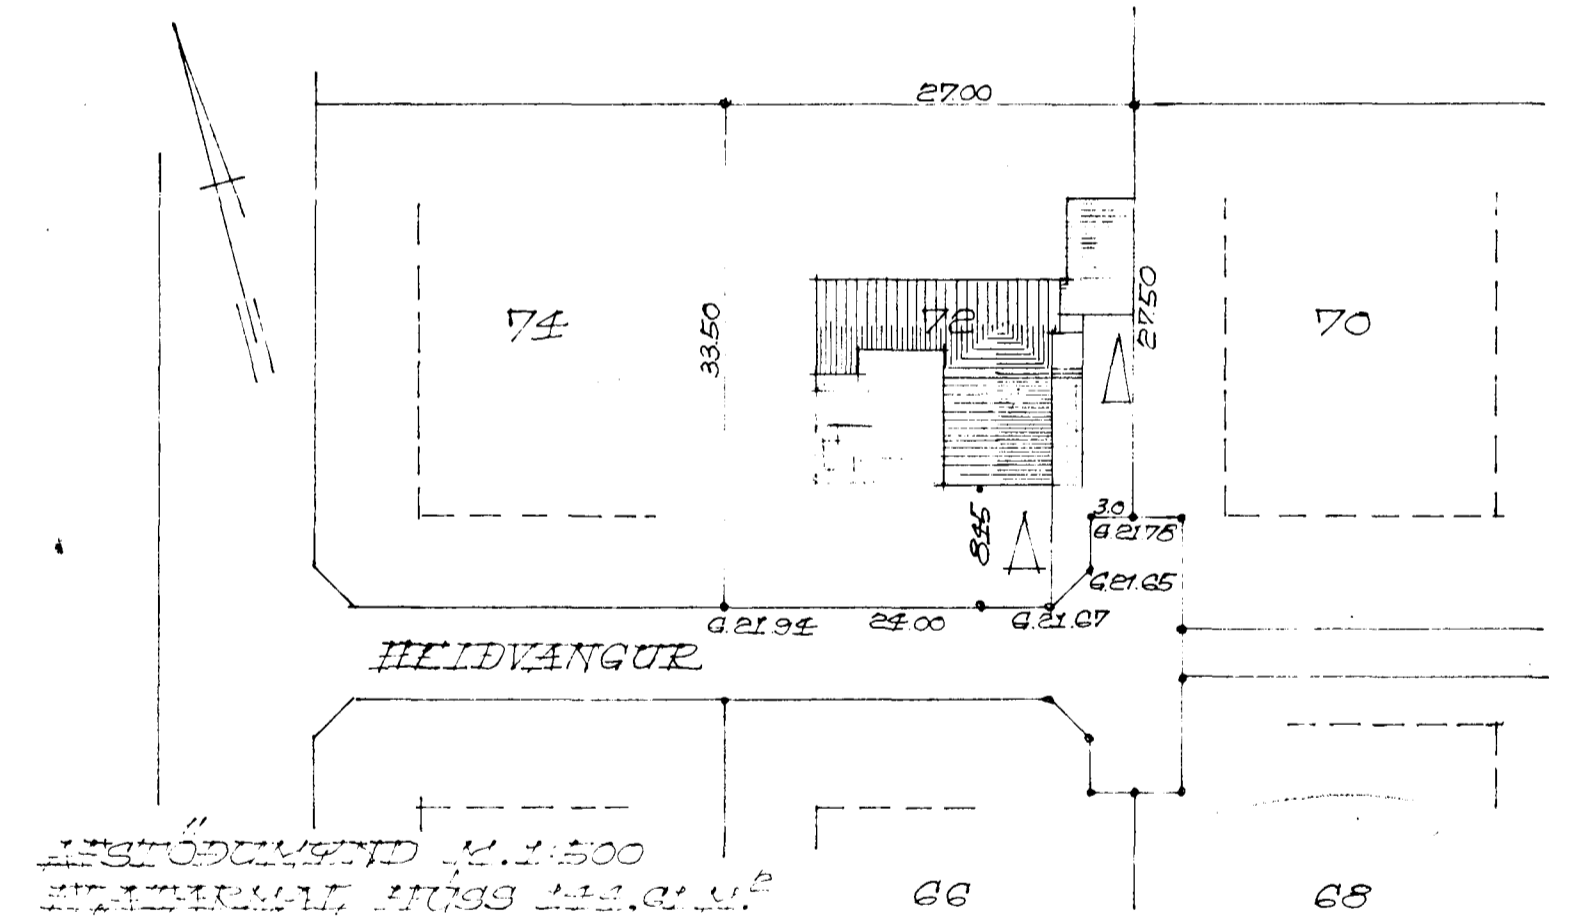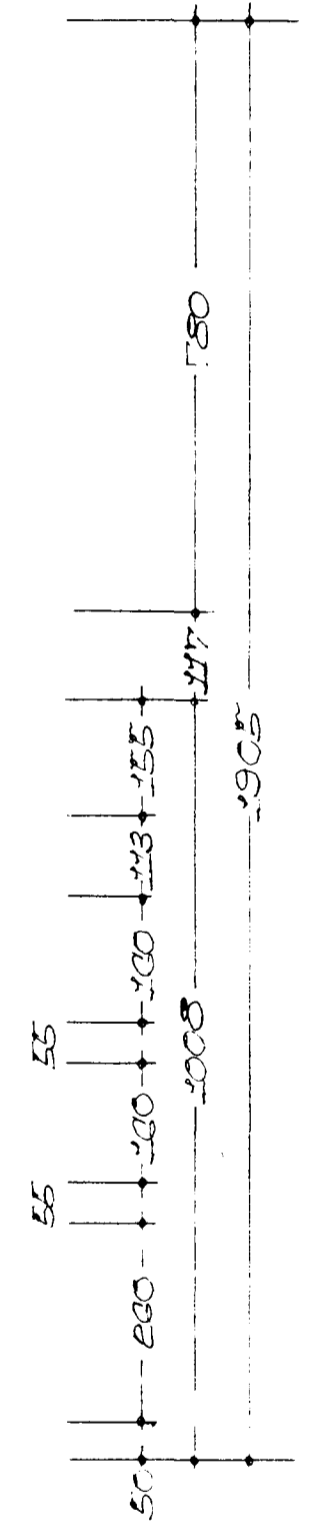

REKJAVÍK 1 JUNÍ 1973
S. Jónsson