
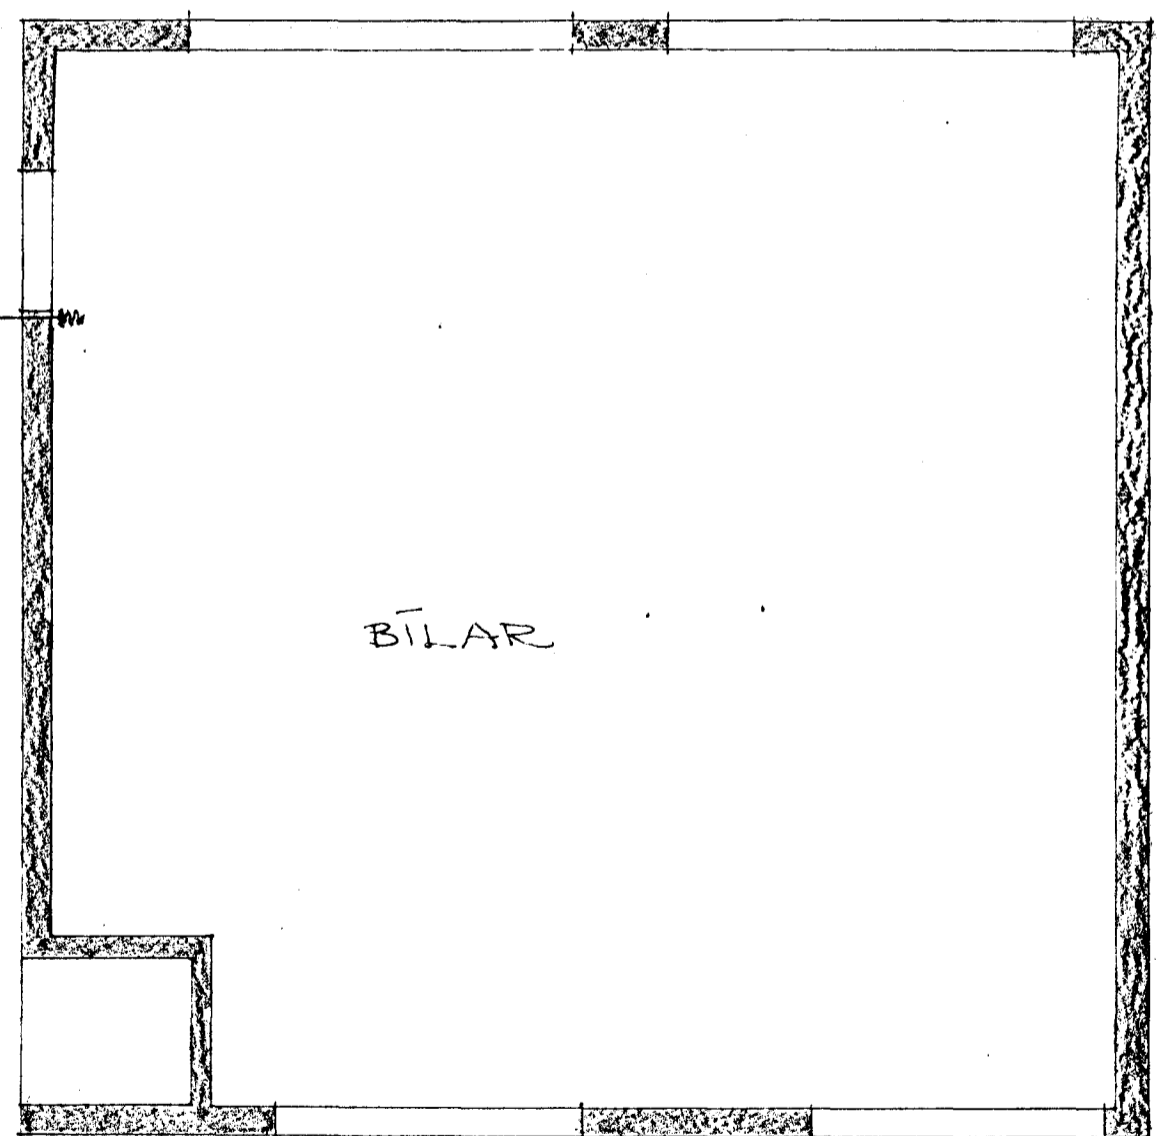
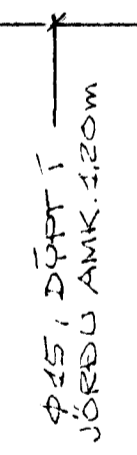
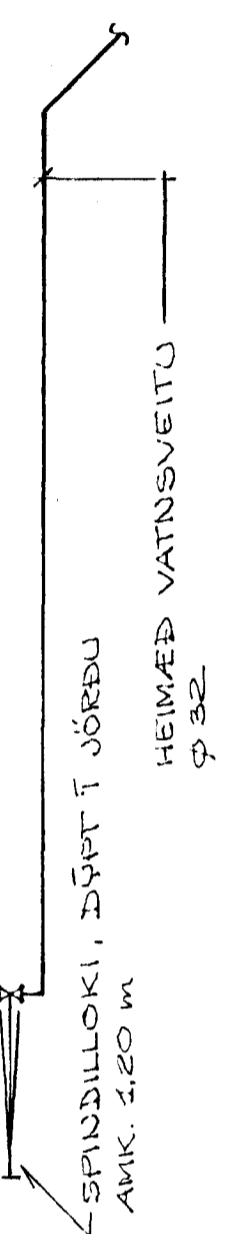
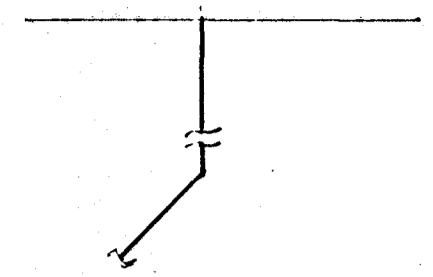


Úr Gildi

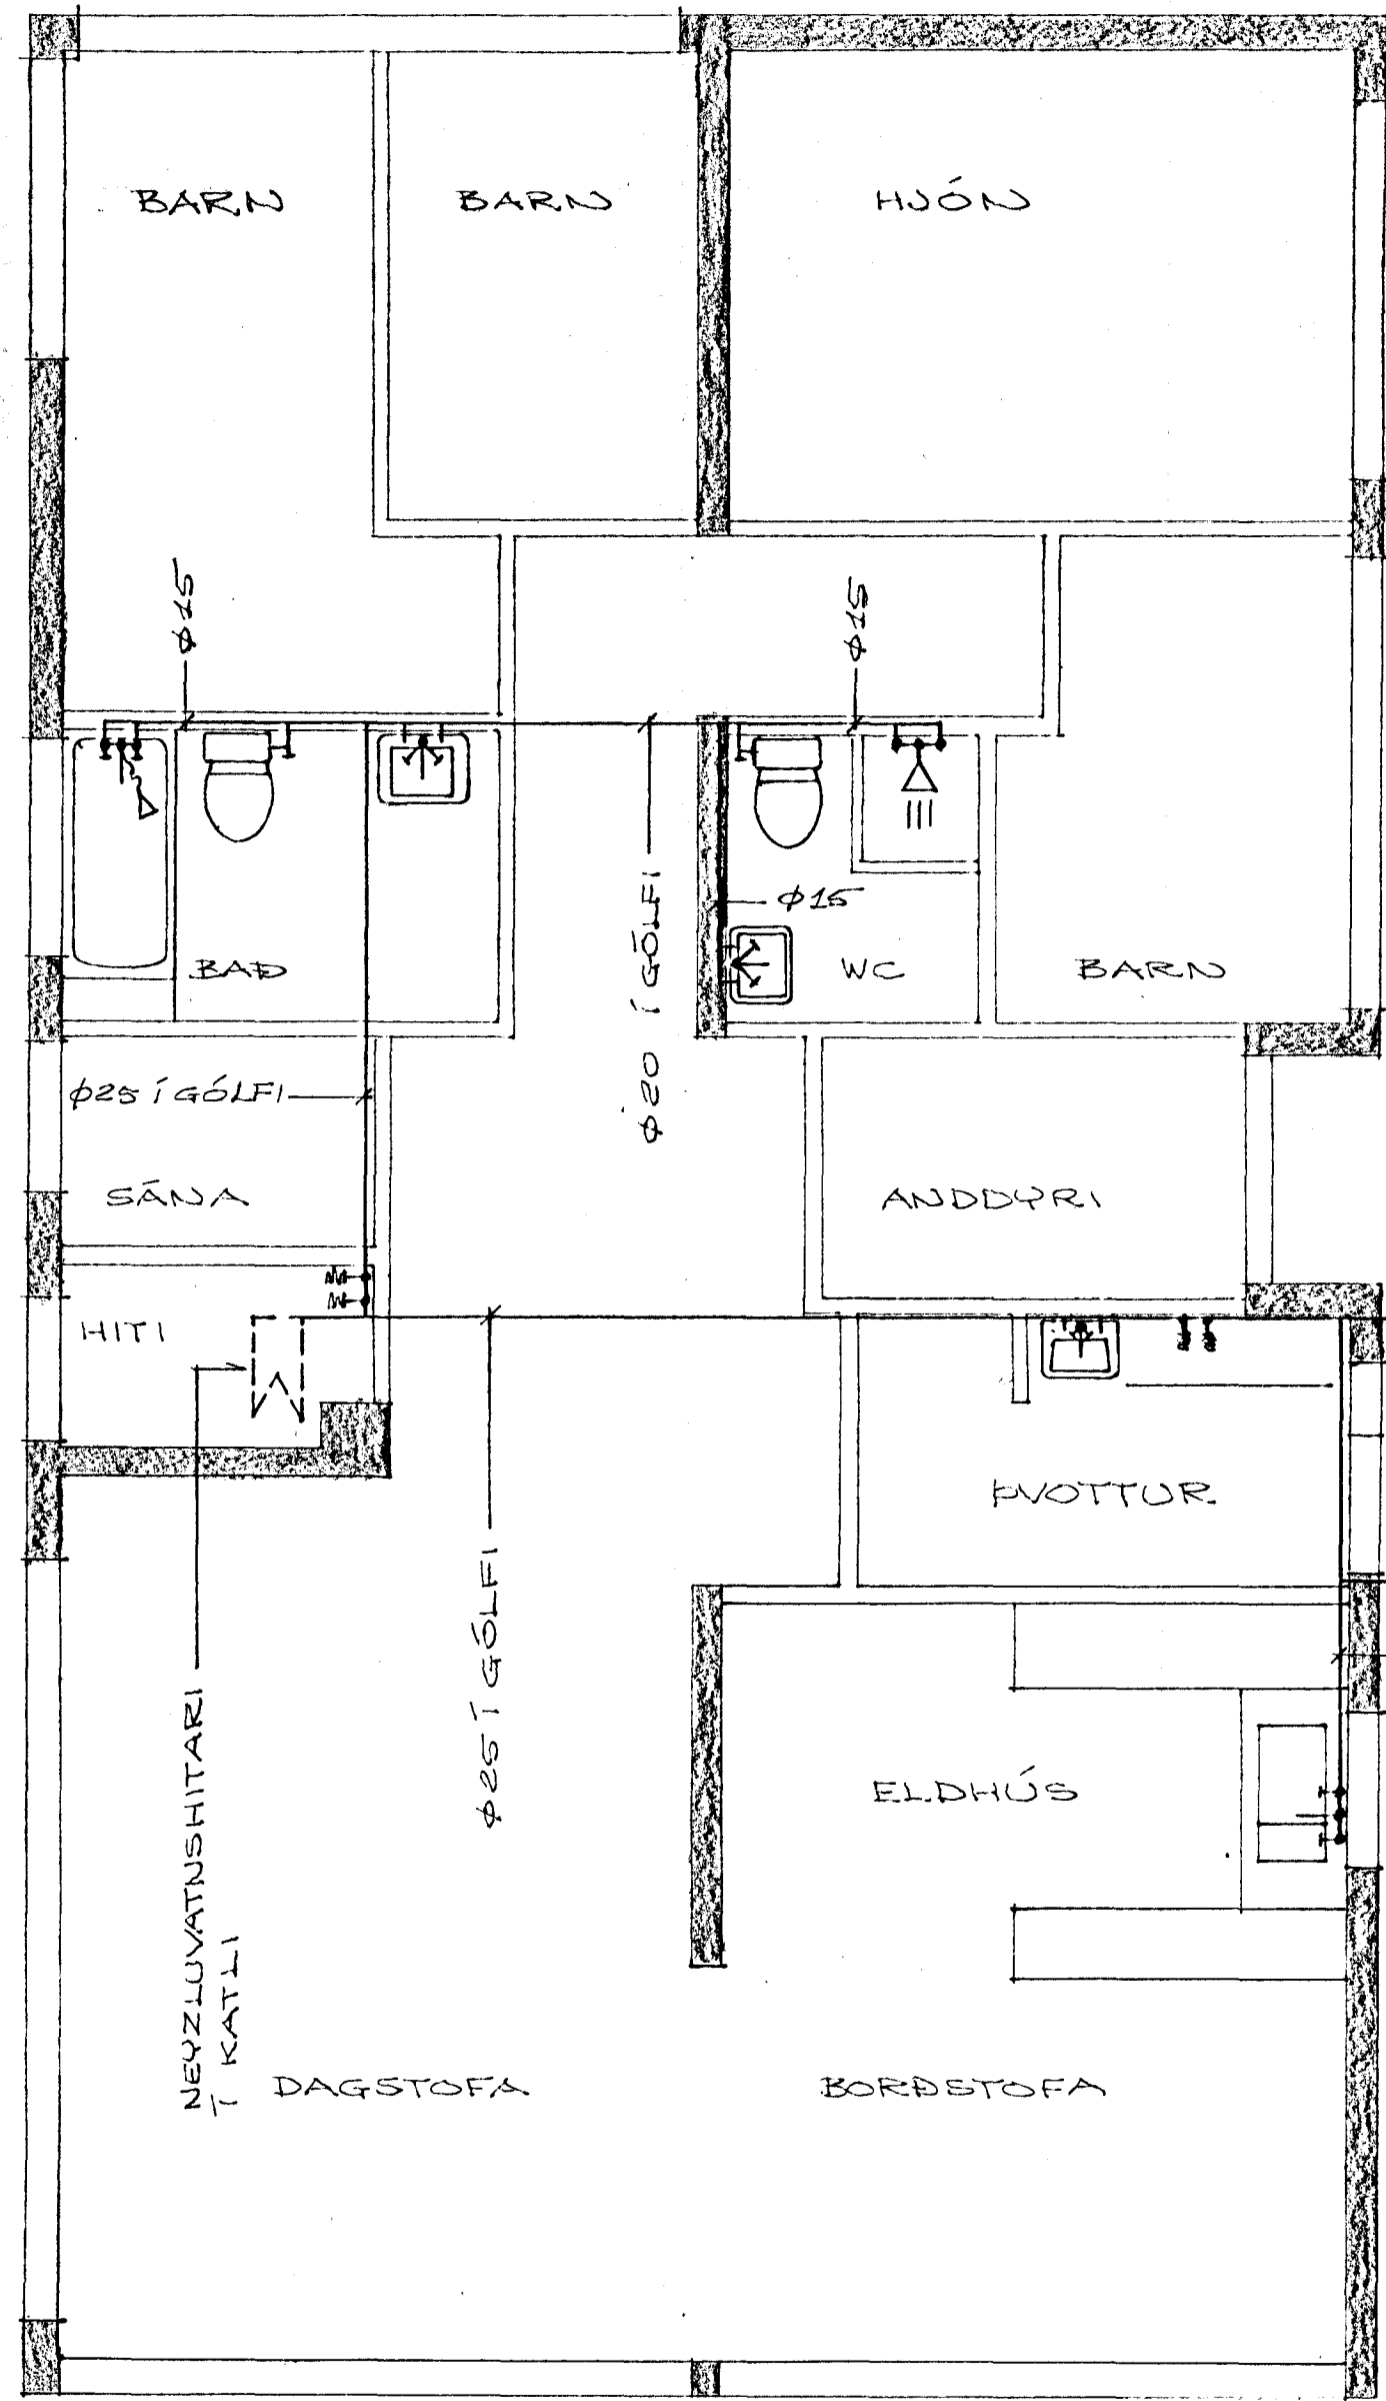

ÓGILT

M = 1:50

NEYZLUVATNSLÖGN - GRUNNMYND.
HAFNARFIRÐI Í JÚLI 1973
Agnar Magnússon VERKFR. MVFI.
50587
ARNARHRAUNI 47, HAFNARFJ.

BL. 5