




Úr Gildi

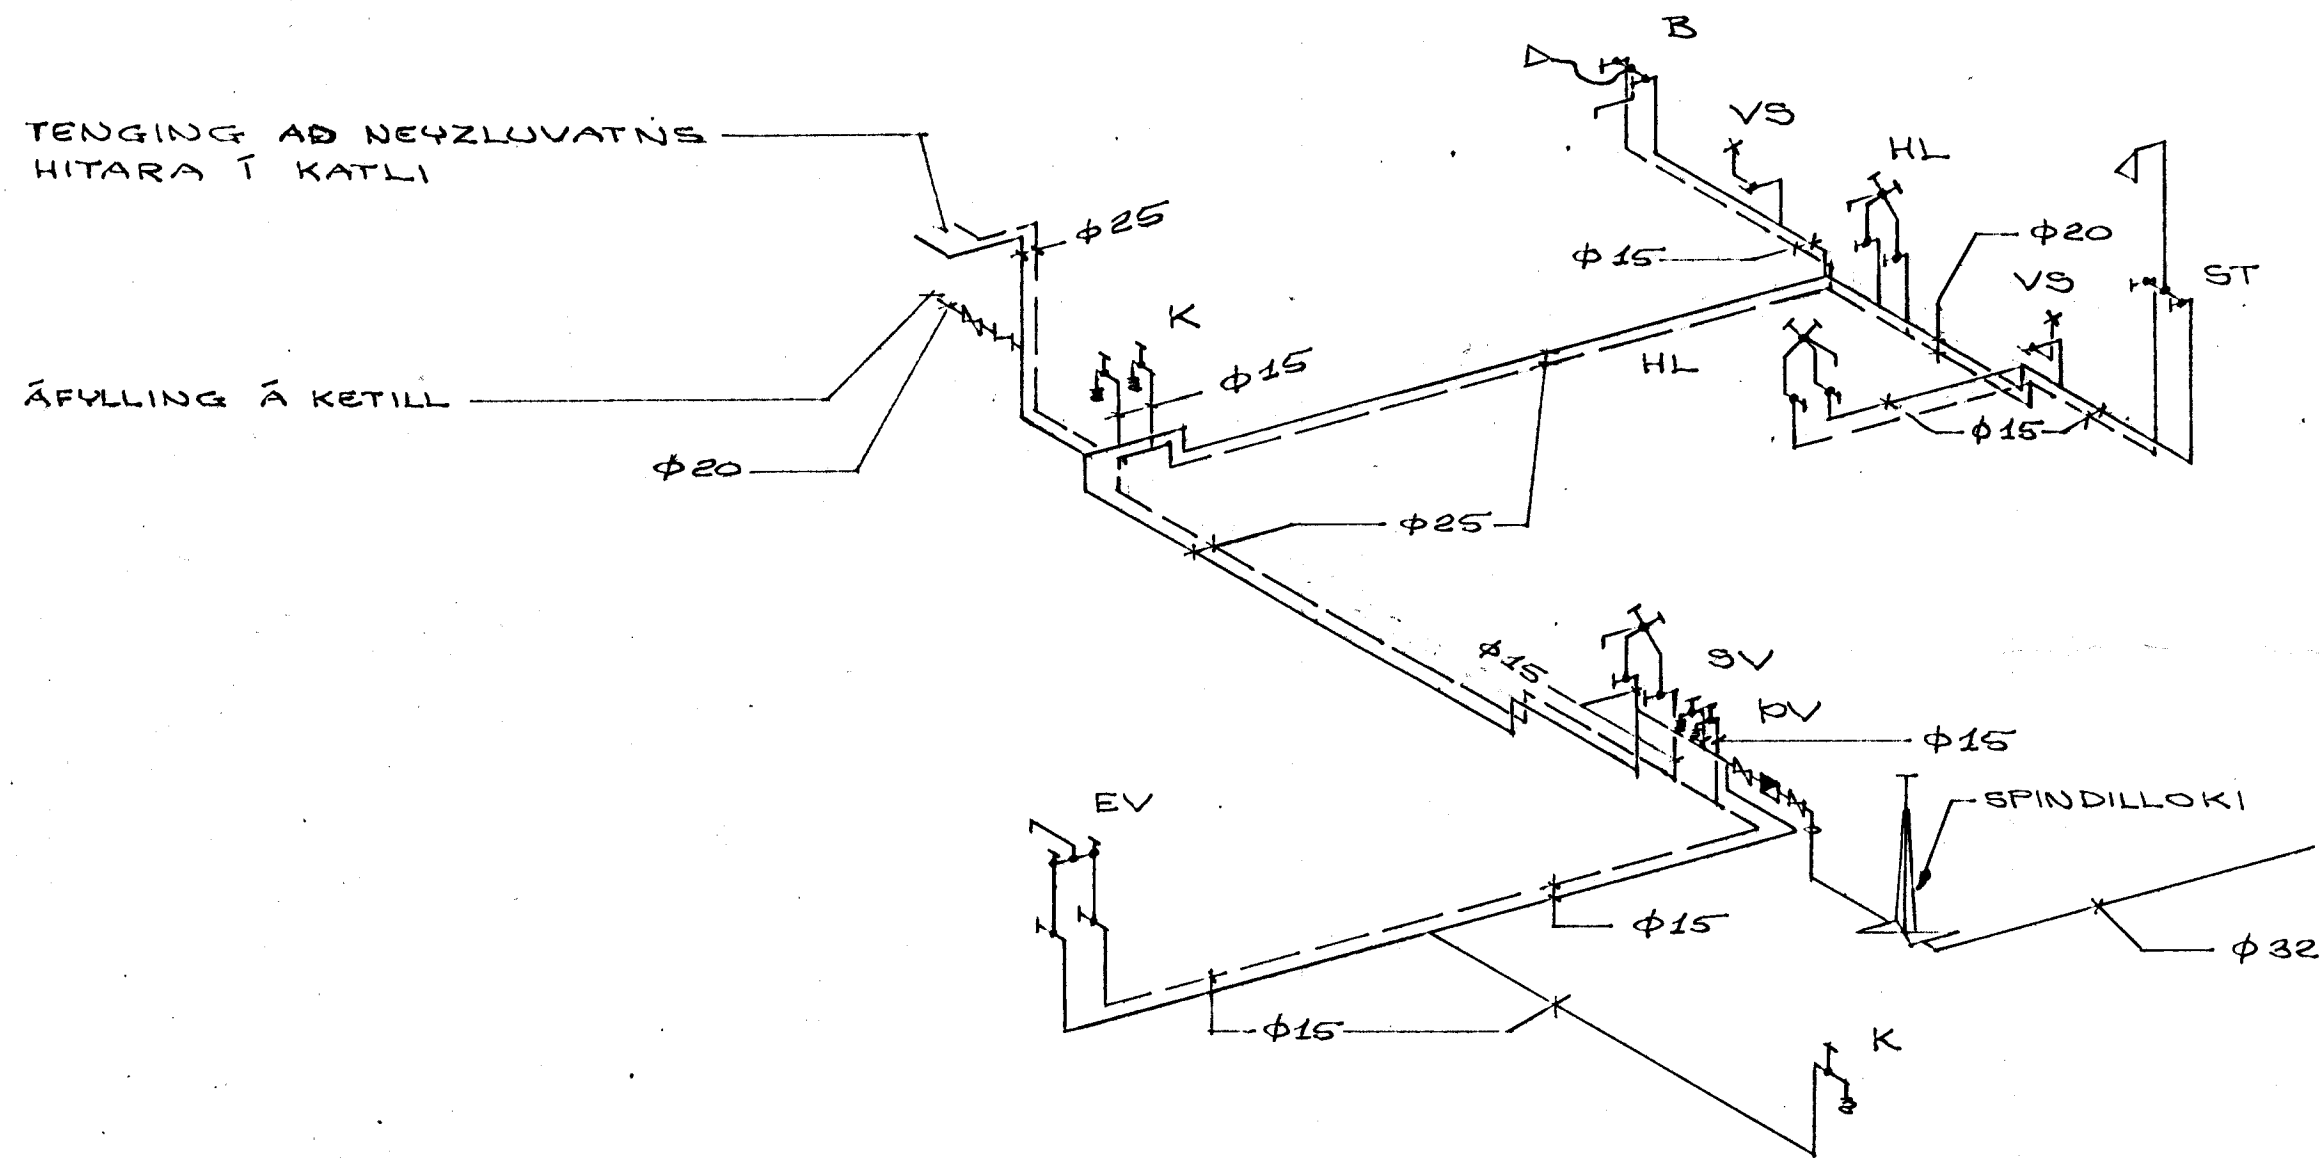

TAFLA YFIR TÖPPUNARSTÆÐI

SK. ST.	NAFN	FJÖLD	KALDIR KR.		HEITIR KR.	
			15	20	15	20
HL	HANDBLAUG	2	2	2	2	2
B	BADKER	1	1	1	1	1
ST	STEYPIB.	1	1	1	1	1
EV	ELDHÖSV.	1	1	1	1	1
SV	SKOLV.	1	1	1	1	1
K	KRANI	2	2	1	1	1
	ALLS	8	8	7	7	7
VS	SALERNI	2	2	2		
	SAMT.	10	10	9	7	7
	ÞUNDRTEKI ÞVOTTAVEL	1	1	1	1	1
	SAMT.	11	11	10	8	8
	SAMT. TÖPPUNAREIN.			10+8		
	VIÐD HEIMÆÐAR =			φ 32		

PIPUR OG TENGI SKULU VERA ÚR GALVANISERUÐU EFNI. TENGIKRANAR VÍÐ ÆLL TEKI. PIPUR FYRIR HEITT VATN SKAL EINANGRA MÆÐ 15 MM ÞYKKUM GLERULLAR-HÖLKUM. VEFJA SKAL PLASTDÚK UTAN UM EINANGRUNINA OG LÍMA ÞVERSAM-SKEPTIÐ MÆÐ LÍMBANDI. PIPUR FYRIR KALT VATN SKAL VEFJA MÆÐ SÍSALPAPPA.

ÓGILT

NEYZLUVATNSLÖGN - RÚMMUND.

HAFNARFIRÐI Í JÚLI 1973

Agnar Magnússon VERKER, M.V.F.

50587

ARNARHRAUNI 47, HAFNARFJ.