

KERFI ~1:50


SKÝRINGAR:

- KALT VATN
- - - HEITT
- KALDAVATNSKRANI
- HEITA
- RENNILOKI
- MED SPINDLI UPPUR JÖRD.
- EINSTREYMISLOKI
- VATNSMÆLIR
- GV GARDVATN

PIPUR SKULU EINANGRADAR MED 20mm GLERULLARHÖLKUM OG VAFÐAR MED PLASTDÚK ALLT EFNI, PIPUR OG FITTINGS SKAL VERA GALVANISERAD.
 KERFI SKAL PRÖFA MED KÖLDU VATNI OG 6 KG/cm² ÞRÝSTINGI.
 BALLOFIX RENNILOKAR SEU VID HVERT TÆKI EINSTREYMISLOKI VID ÞVOTTAVÉLAR FRAGANGUR INNTAKS OG LOFTPÚÐAR SKV FORSKR VATNSV R.V.


LOFTPÚÐI

EFST Á ÖLLUM LÖDRETTUM STOFNUM SKAL VERA 30 cm LANGUR LOFTPÚÐI, ÞVERMÁL JAFNT OG SVERASTI HLUTI STOFNSINS TALID FRA GREININGU VID ADALADFÆRSLUÆÐ

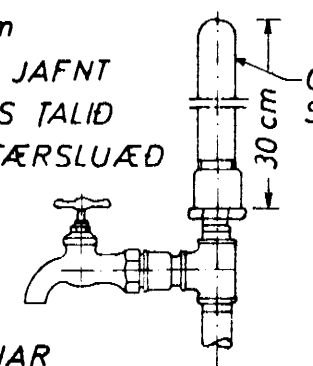

GALVANI-SERAD 12

EINNIG SKAL VERA SAMSKONAR LOFTPÚÐI Á HLIDARGREINUM, SEM LENGRI ERU EN 8 M. ÞVERMÁL JAFNT OG SVERASTI HLUTI HLIDARGREINAR.

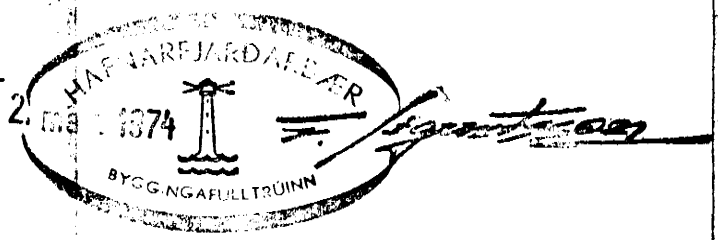

HEIÐVANGUR 78	MÆLIKVARÐI ~1:50	VERK 7323	TEIKN NR 7
VATNSLÖGN KERFI	Hannað: [Signature] Telknað: [Signature]	Yfirfarið: Samb: [Signature]	DAGS DES '73.
JÓHANN GUNNAR BERGPÓRSSON VERKFR MVFÍ KÖLDUKINN 9 - HAFNARFIRÐI - Sími 52895	BREYTT		