



HEIÐVANGUR 7.

HAFNARFIRÐI.

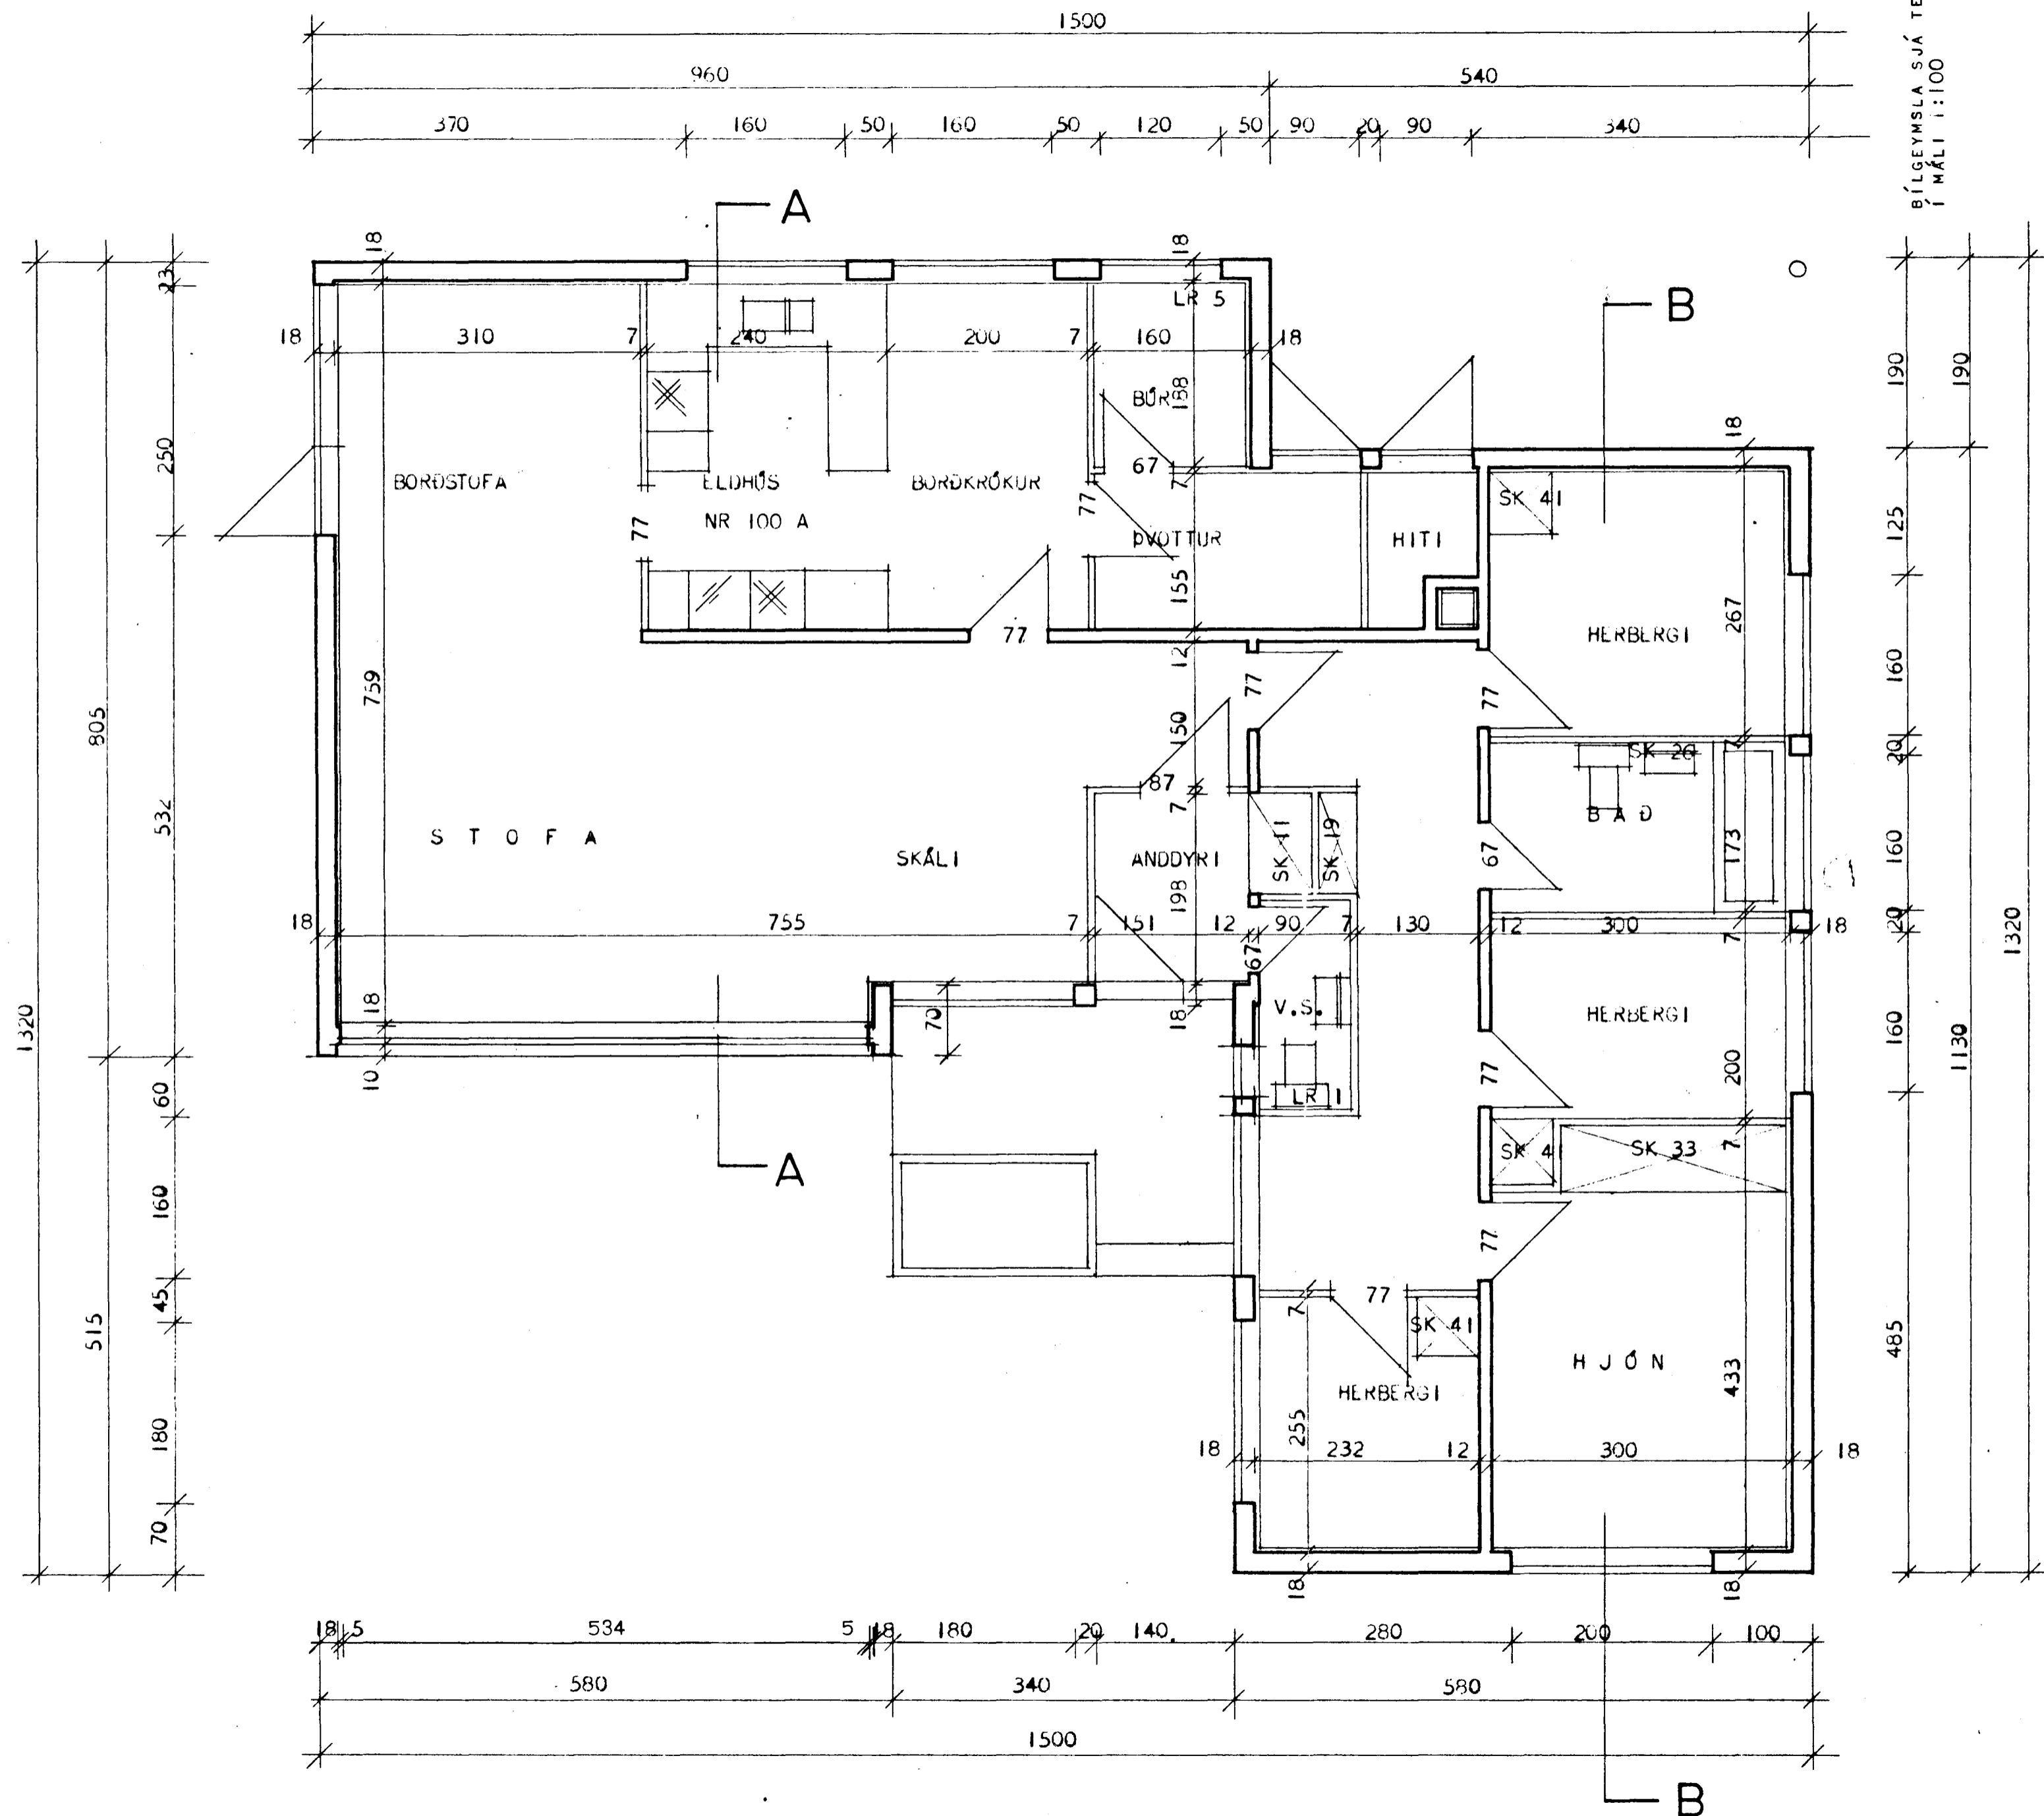

Samkvæmt 6 fundi byggingarstjórnar p. 11/7/63.
 BYGGINGARFRUMMYND
 I HAFNARFIRÐI
 E. Jónsson

SK = SKÁPUR
 LR = LOFTRÁS
 ATH, VEGGIR UMHERFIS HITAKLEFA SKULU GERDIR ÚR STEINI OG KLEFINN MÚRHÚÐADUR Í HÓLF OG GÓLF.

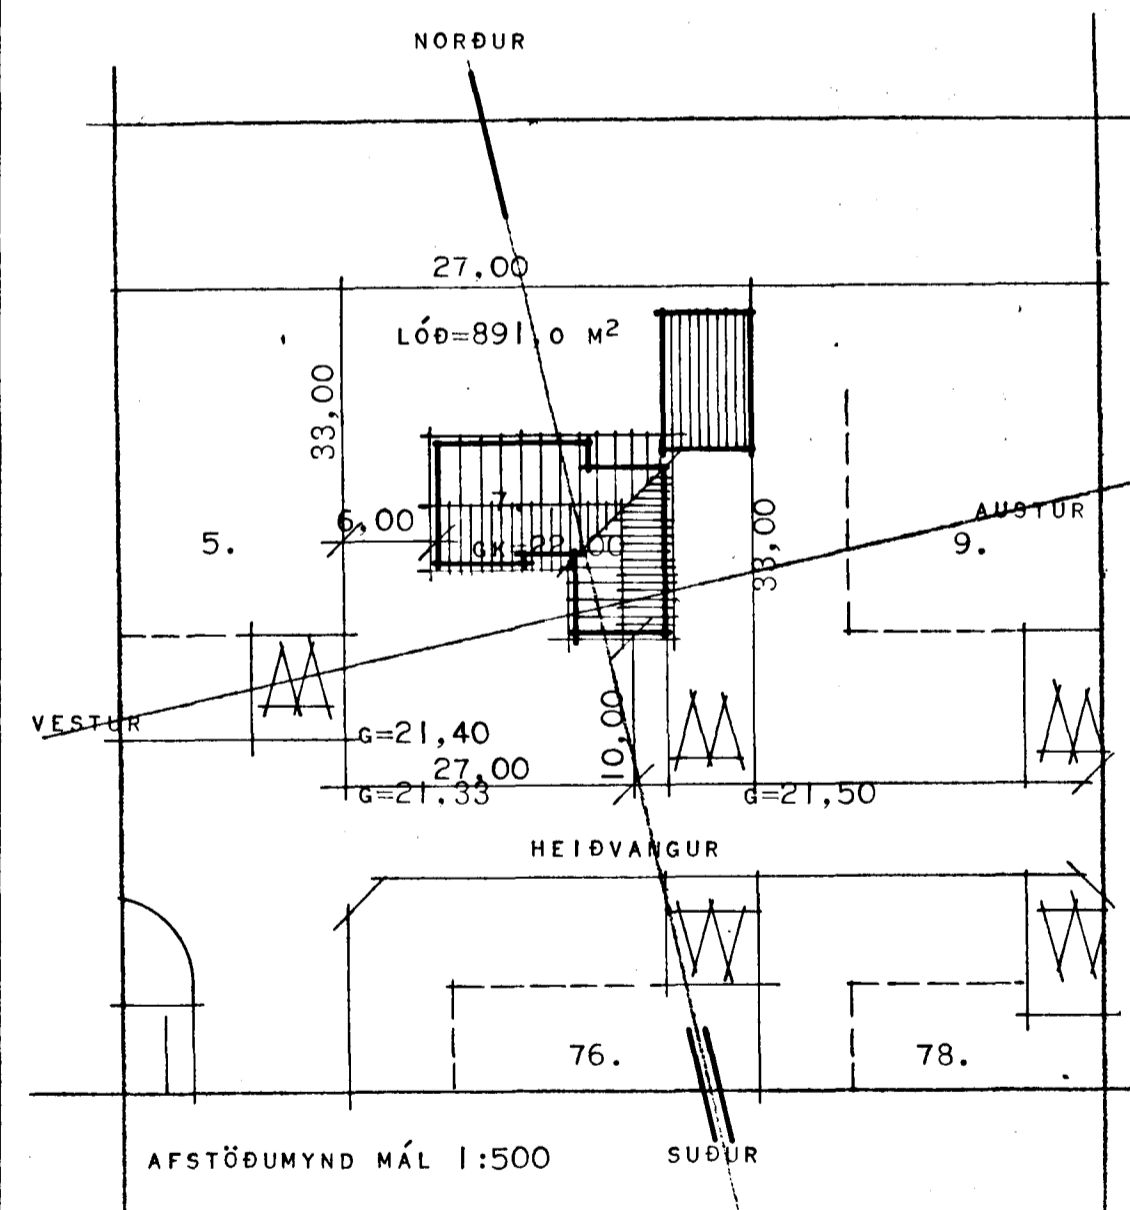

HÖSNÆÐISMÁLASTOFNUN RÍKISINS	
GRUNNMYND MÁL 1:50	SÉRTEIKNING
	VERK
	78
	BLAÐ NR 2
	JAN. 1966
<i>E. Jónsson</i> E. Jónsson	