


KERFI ~1:50

**SKÝRINGAR:**

REIKNAD ER MEÐ RUNTAL OFNUM SJA OFNASKRÁ  
 STILLIHNÉ OG LOFTSKRÚFA Á ÖLLUM OFNUM  
 DANFOSS RAVL LOKAR Á ÖLLUM OFNUM NEMA  
 Í ANDD. ÞVH. BAÐI GEYMSLU OG BILGEYMSLU,  
 ÞAR SEU DANFOSS FJVR. PÍPUR VENJULEGAR SVARTAR  
 SKAL MÁLA MEÐ ASFALTMALNINGU OG EINANGRA  
 MEÐ MINNST 20 mm GLERULLARHÖLKUM OG  
 VEFJA MEÐ PLASTDÚK.  
 VEGGJAEINANGRUN A.M.K. 2 1/2" PLAST.  
 ÞAKEINANGRUN A.M.K. 4"  
 TVÖFALT GLER Í GLUGGUM.  
 PÍPUR LIGGI Í EINANGRUN ÚTVEGGJA EDA  
 Í GÖLFRAUFUM.  
 - - - - TAKNAR RAS (HEITAR PÍPUR)  
 - - - - BAKRAS (KALDAR PÍPUR)

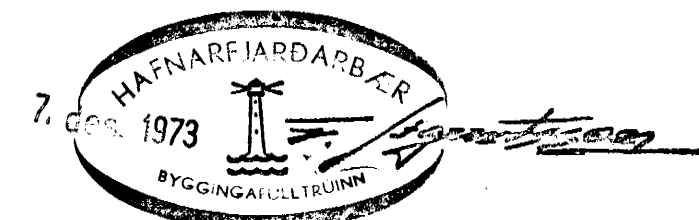

HEIÐVANGUR 80	MÆLIKVARDI ~1:50	VERK 7318	TEIKN NR 9
HITALÖGN-KERFI	Hannað: <i>[Signature]</i> Teiknað: <i>[Signature]</i>	Yfirarið: Samb: <i>[Signature]</i>	DAGS NÓV '73
JÓHANN GUNNAR BERGPÓRSSON VERKFR MVFI KÖLDUKINN 9 - HAFNARFIRÐI - SÍMI 52895	BREYTT		