


KERFI ~ 1:50

LOFTPÚDI

EFST Á OLLUM LÖDRETTUM STOFNUM SKAL VERA 30 cm LANGUR LOFTPÚDI. ÞVERMÁL JAFNT OG SVERASTI HLUTI STOFNSINS TALÍÐ FRA GREINGU VÍÐ ADALADFÆRSLUÆÐ

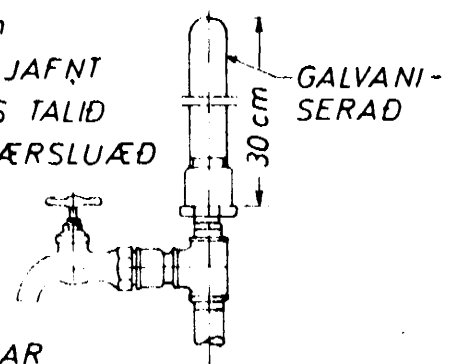


EINNIG SKAL VERA SAMSKONAR LOFTPÚDI Á HLIDARGREINUM, SEM LENGRI ERU EN 8 M. ÞVERMÁL JAFNT OG SVERASTI HLUTI HLIDARGREINAR.

SKÝRINGAR:

- KALT VATN
- - - HEITT
- » - - - KALDAVATNSKRANI
- » - - - HEITA
- ⊗ RENNIOKI
- ⊗ MED SPINDLI UPPUR JÖRD.
- ⊕ EINSTREYMISLOKI
- VATNSMÆLIR
- GV GARDVATN

PIPUR SKULU EINANGRADAR MED 20mm GLERULLARHÖLKUM OG VAFÐAR MED PLASTDÚK ALLT EFNI, PIPUR OG FITTINGS SKAL VERA GALVANISERAD. KERFI SKAL PRÖFA MED KÖLDU VATNI OG 6 KG/cm² ÞRÝSTINGI. BALLOFIX RENNIOKAR SEU VÍÐ HVERT TÆKI EINSTREYMISLOKI VÍÐ ÞVOTTAVÉLAR. FRÁGANGUR INNTAKS OG LOFTPÚÐAR SKV. FORSKR. VATNSV. R.V.

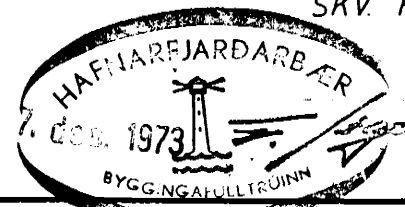

HEIÐVANGUR 80	MÆLIKVARÐI 1:50	VERK 7318	TEIKN NR 7
VATNSLÖGN KERFI	Hannað: <i>AS</i> Teiknað: <i>JW</i>	Yfirráð: Samb: <i>SB</i>	DAGS NOV '73
JÓHANN GUNNAR BERGPÓRSSON VERKFR MVFI KÖLDUKINN 9 - HAFNARFIRÐI - Sími 52895	BREYTT		