

Samþykkt á fundi bygginga-



nefndar 13-11-1974

BYGGINGAULLTRÚINN

Í HAFNARFIRDI

E. Sigurðsson


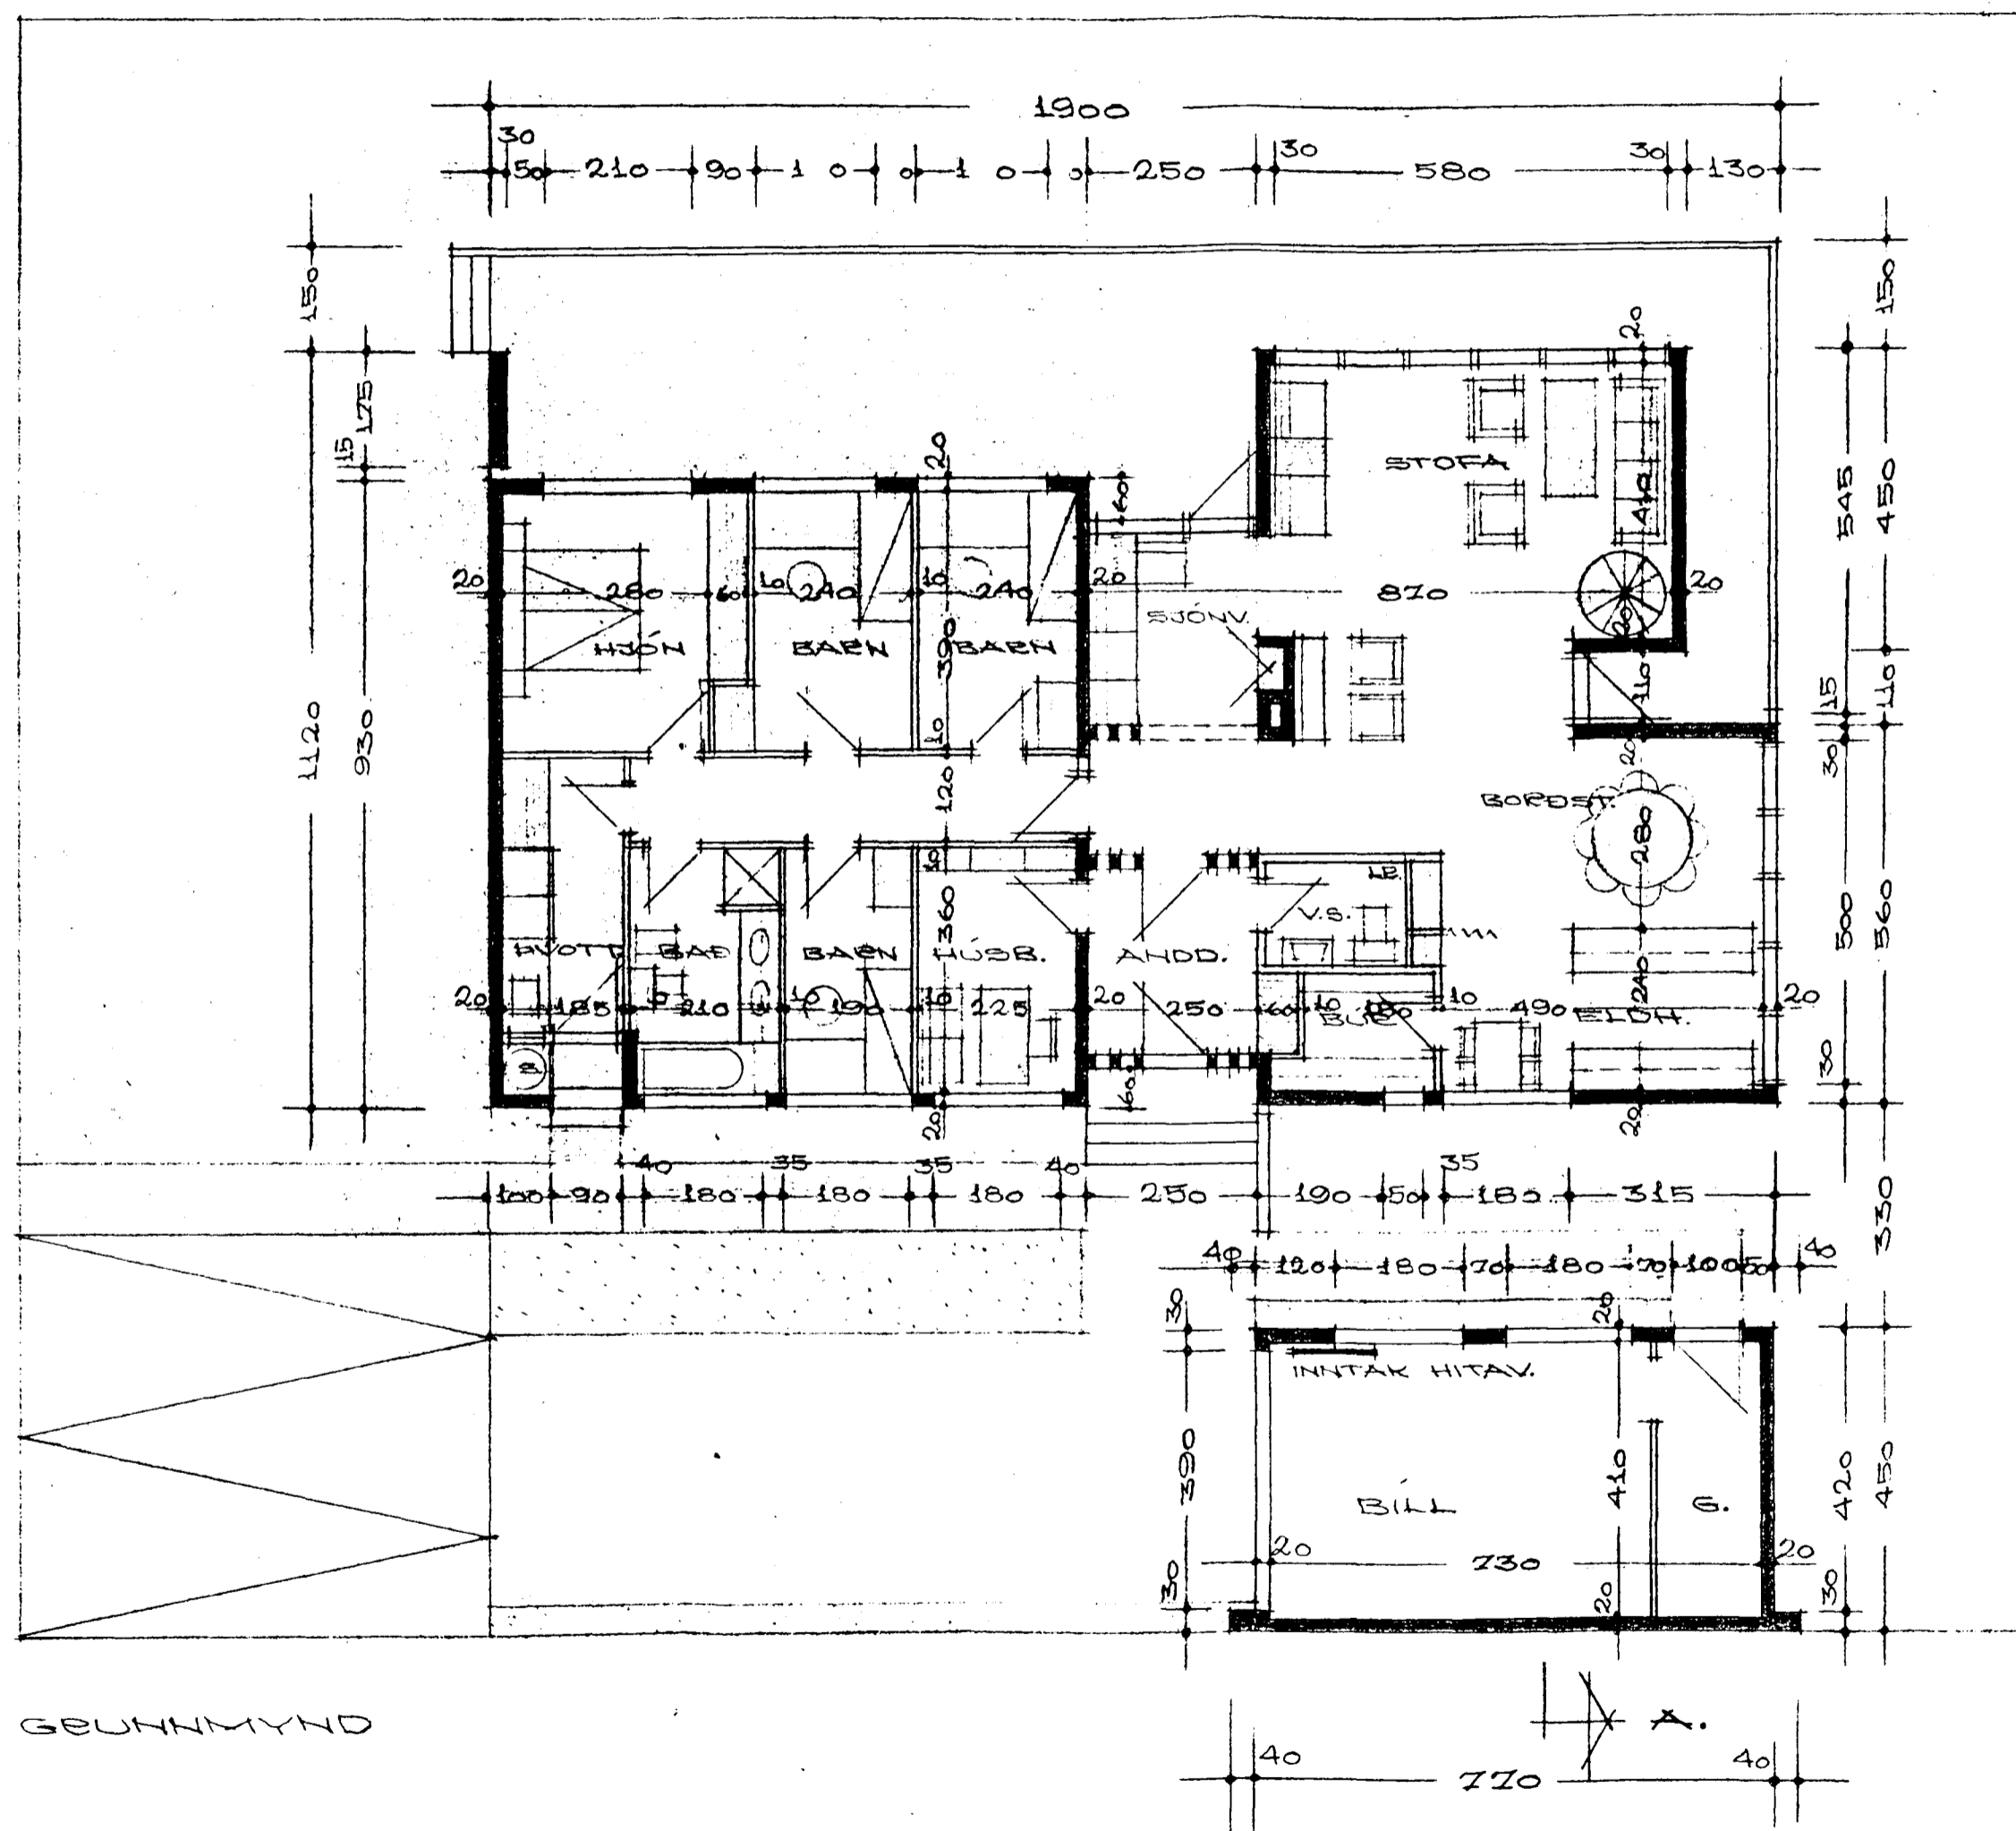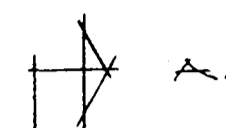

FLATARMÁL ÍBÚÐAR 181,80 M² (BRÚTTÓ)
" " BILGM. 34,65 M² " "

GRUNNMYND

HEIDVANGUR NR. 8
GRUNNMYND

TEIKNR.	VERK NR.	DAGS.	TEIKN.	KVARDI	BLAÐ NR.

Jóhann S. Þorsteinsson