



Samþykkt á fundi bygginga-
nefndar þ. 5. 9. 73
21.2.1974
BYGGINGAFULLTRÚINN
Í HAFNARFIRÐI
F. Sigurðsson

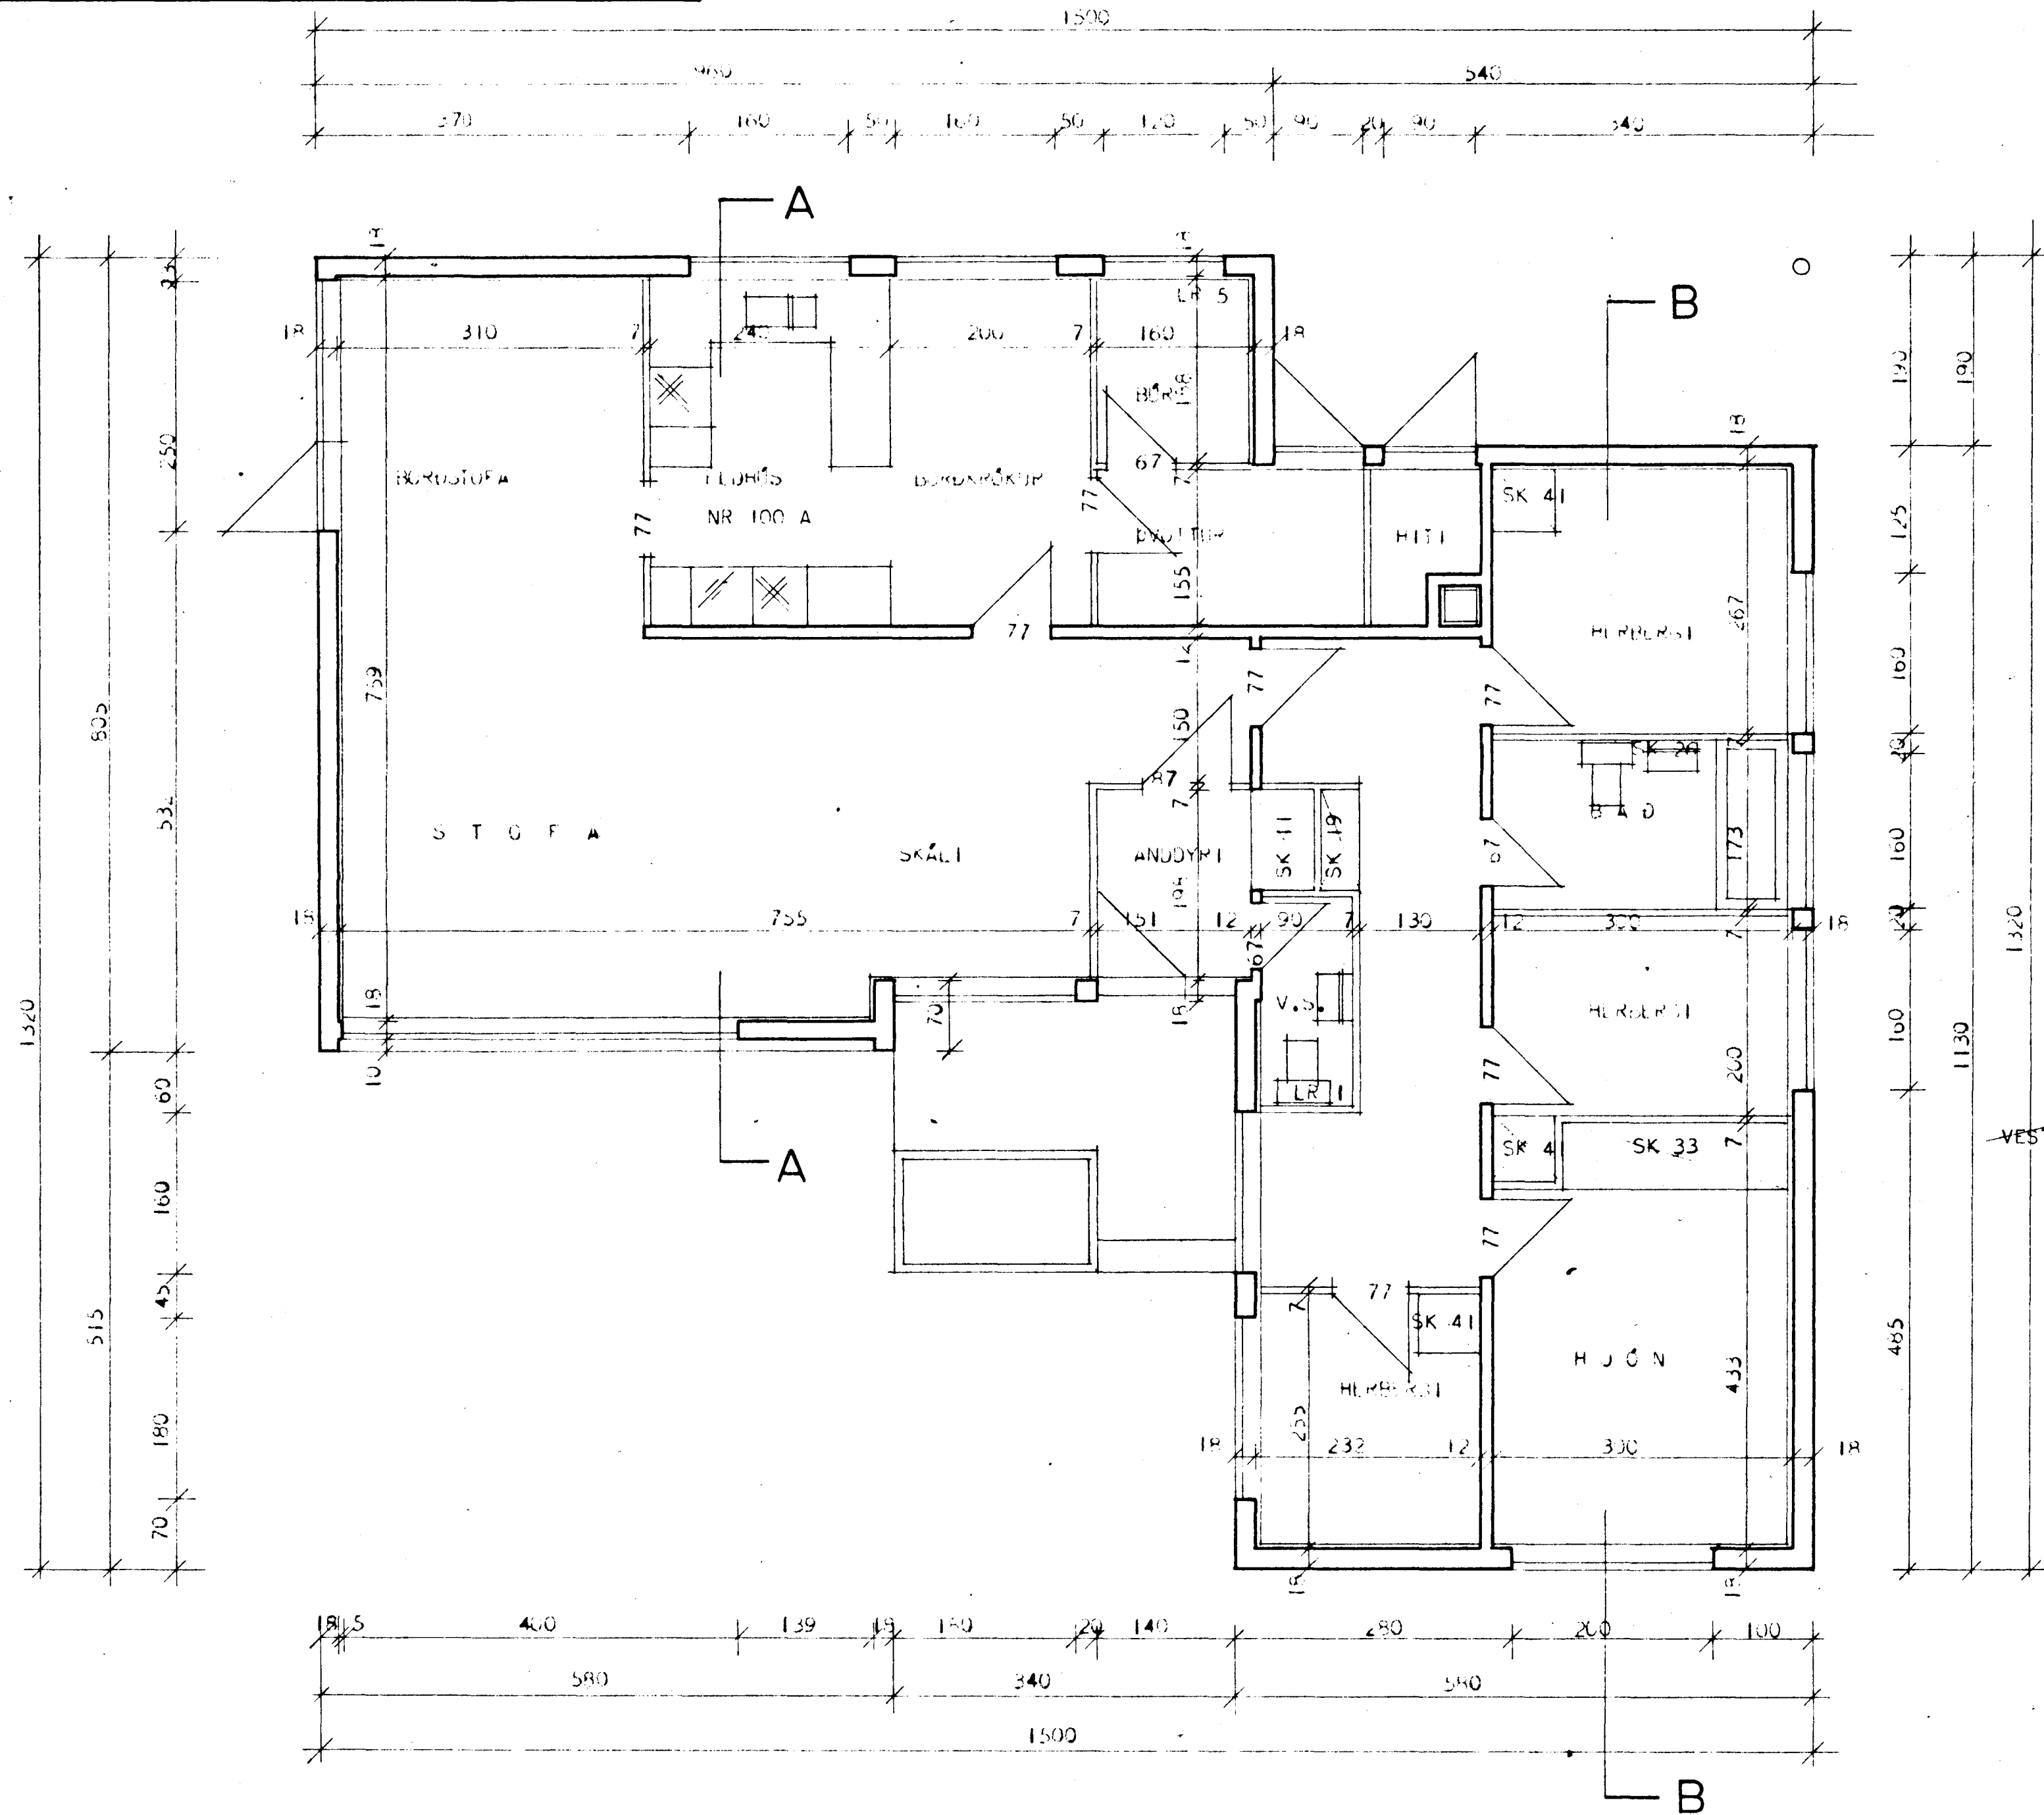

SK = SKÁPUR
LR = LOFTRÁS

ATH, VEGGIR UMHERFIS HITAKLEFA SKULU GERDIR ÖR STEIN
OG KLEFINN MÚRHÚÐADUR Í HÓLF OG GÓLF.

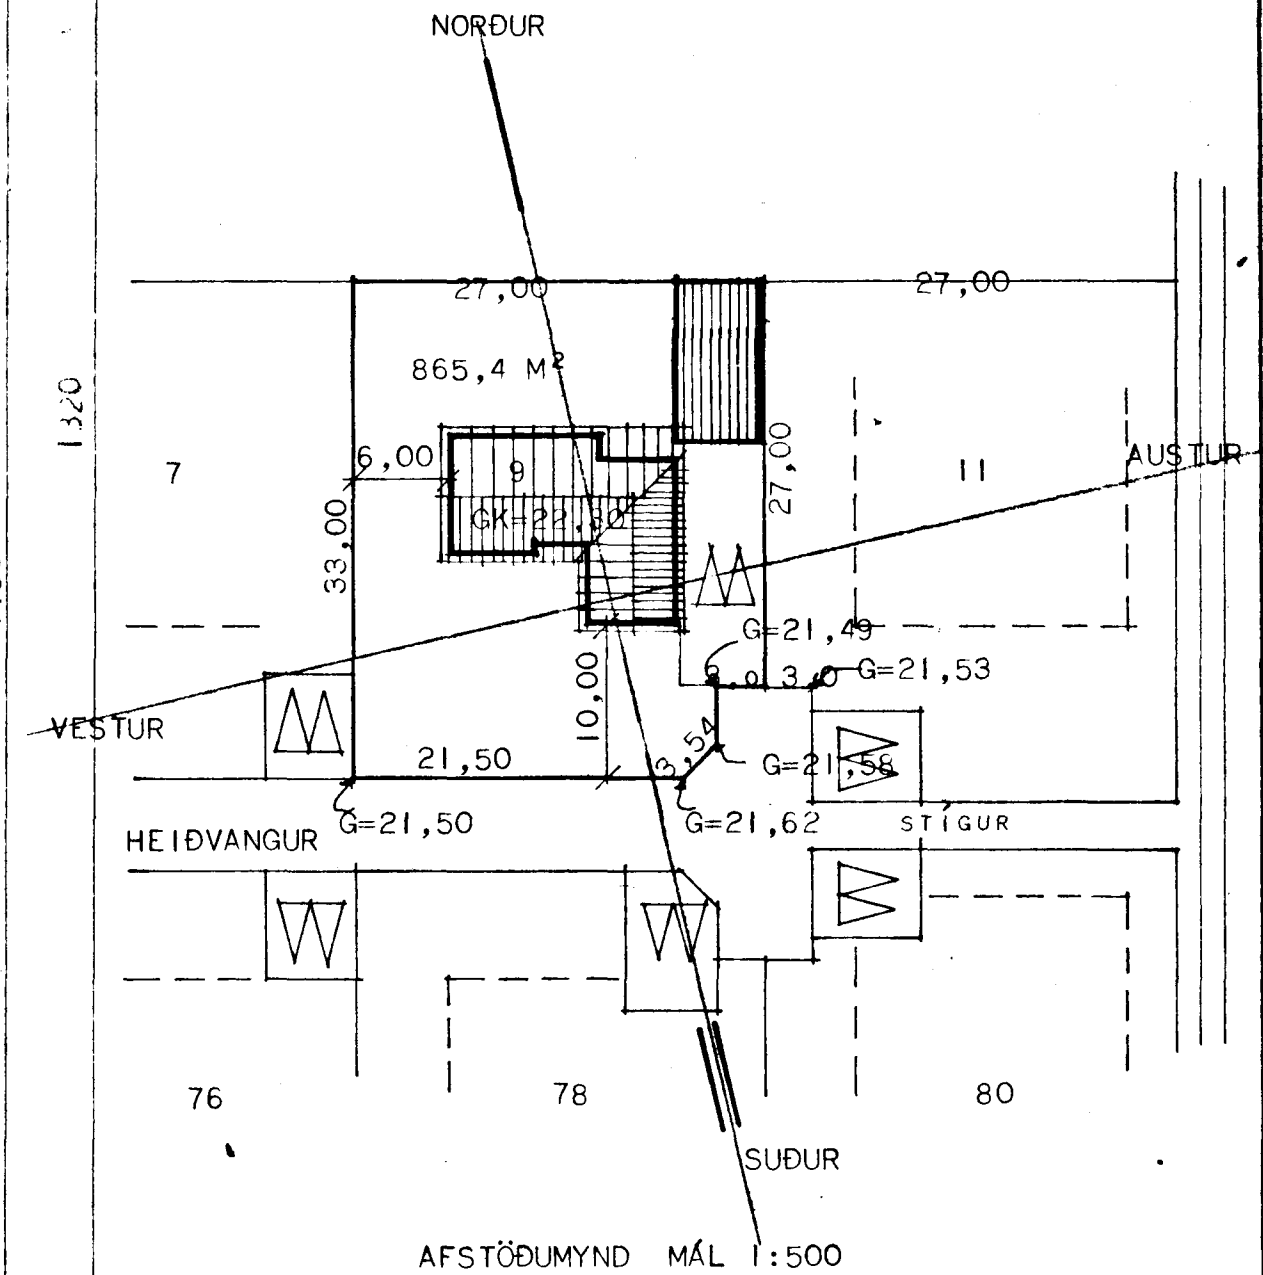

HÖSNÆTISMÁLASTOFNUN RÍKISINS	
GRUNNMYND MÁL 1:50	SÉRTEIKNING
	VERK
	78
	BLAÐ NR 2
	JAN. 1966
<i>Agnes L. Gunnarsson</i> <i>Kaeldis Halldósson</i>	