FELLA MÁ ÞENNAN OFN BURTU EF ÞURFA ÞYKIR.

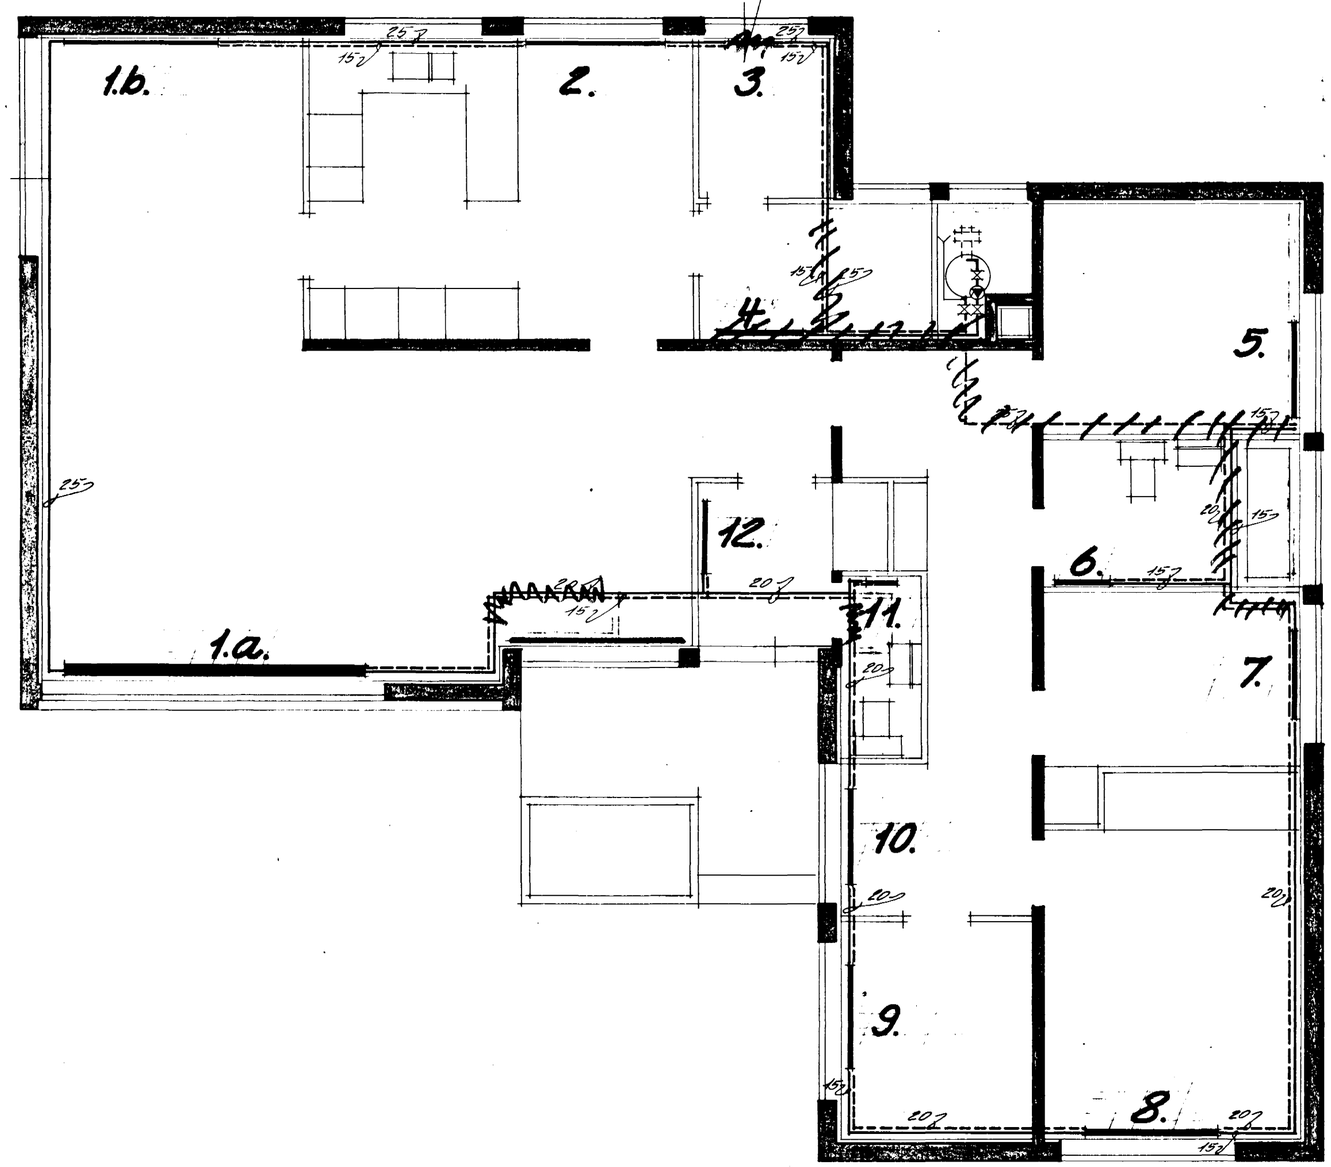

SKRÁ YFIR OFNASTÆRÐIR.

NR Á OFNI	VARMAÞÖRF. KCAL/T	MESTA LENGD	MESTA HÆÐ	TENGI	TILVÍSUN	AFKÖST
1.A	6000	380	25	BC-15		
1.B		250	50	BC-15		
2.	1690	140	65	CD-15		
3.	450	100	65	CD-15		
4.	800	100	100	AB-15		
5.	1258	140	65	CD-15		
6.	550	100	100	AB-15		
7.	800	140	65	CD-15		
8.	1650	180	65	CD-15		
9.	1300	160	65	CD-15		
10.	1250	140	65	CD-15		
11.	200	70	100	AB-15		
12.	680	100	100	AB-15.		

Heitt 9

HÚSNÆÐISMÁLASTOFNUN RÍKISINS.

EINBÝLISHÚS

HITALÖGN GRUNNM.

BLAÐ. 1.

VERK NR 78

MÆLIKV. 1:50.

MARZ 1966.

Sigurður P. Kristjánsson