

SKÝRINGAR:

PÍPUR SÉU LÉTTDREGNAR STÁLPIPUR OG ERU INNRI ÞVERMÁL ÞEIRRA GEFIN UPP Í MM Á TENINGMYND.

PÍPUR SKAL TVÍMÁLA MEÐ ASFALTMÁLNINGU OG EINANGRA MEÐ 2.CM. GLERULLARHÓLKUM.


ÞRÝSTIREYNA SKAL KERFI MEÐ 6.KG/CM<sup>2</sup> MEÐ KÖLDU VATNI OG SKAL SÁ ÞRÝSTINGUR STANDA Á KERFINU Í A.M.K.

4.KLST. ÁN ÞESS AÐ FALLA. PÍPUR LIGGI Í EINANGRUN ÚTVEGGJA OG Í GÓLFEINANGRUN OFANÁ PLÖTU ÞAR SEM ÞESS

ER ÞÖRF.

Á ALLA OFNA KOMI TVÍSTILLILOKI OG LOFTTÆMINCARSKRÚFA 1/8". GÆTA SKAL ÞESS AÐ LEGGJA PÍPUR ÞANNIG AÐ

EÐLILEG ÞENSLA VERÐI EKKI HINDRUÐ.

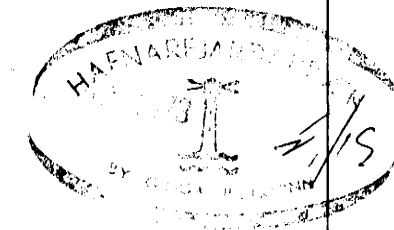

HUÐNÆÐISMÁLASTOFNUN EIKISINS	
HITALÖGN	BLAÐ 2.
EINBÝLISHÚS.	
VERK NR.	
<b>78</b>	
MAY 1966	
MARZ 1966	
Sigurður P. Kristjánsson	