


- HRB = HREINSIBRUNNUR
- SKV = SKOLVASKUR
- SPV = SJÁLFVIRK PVOTTAVÉL
- GN = GÓLFNIÐURFALL
- PN = ÞAKNIÐURFALL
- BK = BÆÐKER
- VS = VATNSSALERNI
- HL = HANDLAUG
- EV = ELDHÚSSVASKUR
- JK = JARÐKÓTI
- TK = TENGIKÓTI VIÐ AÐALLÖGN
- G = HÆÐ Á GÖTU
- GK = HÆÐ Á GÓLFUM.


EFNI OG FRÁGANGUR LAGNA SÉ SAMKVÆMT REGLUGERÐ UM FRÁRENNSLISLAGNIR.

ATH. GÓLFKÓTI HÚSS NEFNIST 10,00 OG REIKNAST ALLAR HÆÐIR ÚT FRÁ ÞVI.

ATHUGA SKAL HÆÐ TENGINGAR VIÐ AÐALLÖGN ÁÐUR EN VINNA VIÐ BOTNLAGNIR HEFST.

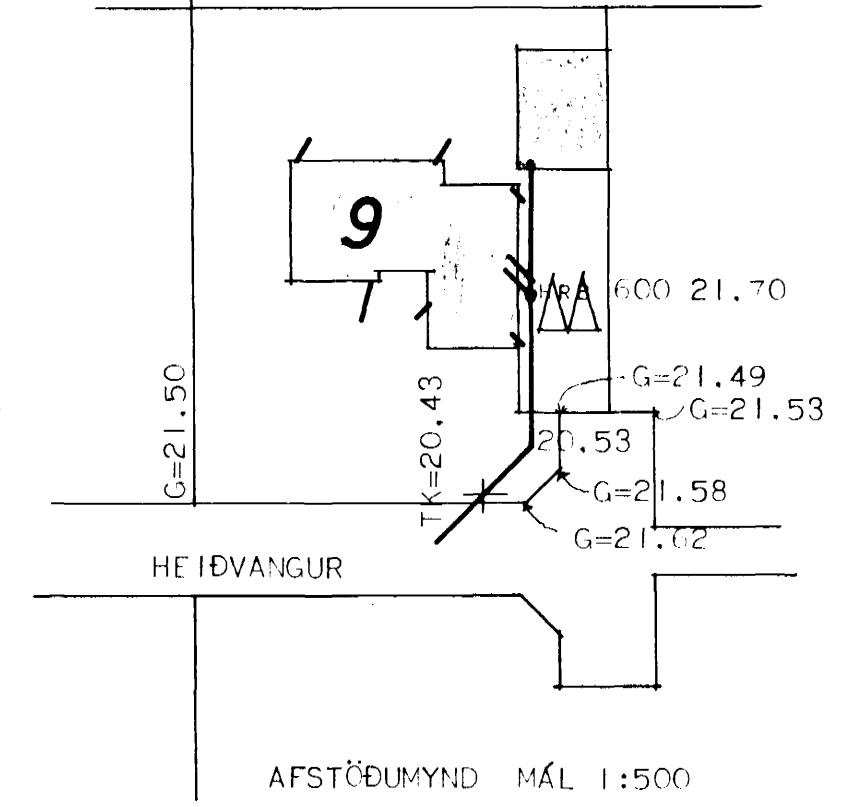

ÞAKVATN AF HÚSI ER LEITT ÚT Í HRAUN.

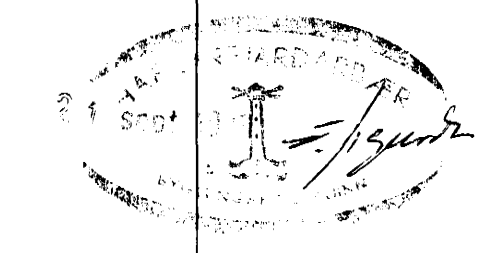

HÚSNÆÐISMÁLASTOFNIN	RÍKISINS
FRÁRENNSLISLAGNIR	EINBÝLISHÚS
GRUNNMYND	VERK NR.
MÁL 1:50	78
	BLAD 1 AF 1
	SEPT. 1973
<i>Magnús Magnússon</i>	